



TT/ 61 /2024

Lubliniec 02.04.2024 r.

WPLYNĘŁO DNIA

2024 -04- 05

GMINA LUBLINIEC
Zakład Wodociągów
i Usług Komunalnych
42-700 Lubliniec, ul. Spokojna 2
tel. 34 351 40 00, 351 40 01
NIP 575-187-84-73

Pracownia Projektowa Inżynierii Sanitarnej
ul. Kościuszki 134, 32-540 Trzebinia

INŻYNIERIA JERZY SOWA

UL. KOŚCIUSZKI 134

32 – 540 TRZEBINIA

W odpowiedzi na wnioski o uzgodnienie projektów zagospodarowania terenu, dotyczących przebudowy dróg gminnych:

nr 440014S ul. Wieniawskiego,

nr 440047S ul. Kisielewskiego

nr 440113S ul. Szramka w Lublińcu,

dla zadania inwestycyjnego pn. „Przebudowa układu drogowego na terenie Gminy Lubliniec – II etap” Zakład Wodociągów i Usług Komunalnych w Lublińcu uzgadnia pozytywnie przedstawione projekty i informuje, że przyszli wykonawcy powinni prowadzić prace pod nadzorem naszego zakładu. Przy krzyżowaniu się sieci i zbliżeniach należy stosować rury ochronne. Rozpoczęcie robót należy zgłosić pisemnie lub drogą e-mailową na 14 dni przed.

Z poważaniem

Z-ca kierownika ZWiK
mgr inż. Tomasz Polewczyk

251.7

1209/51
R
R/Vb

GINA LUBLINIEC
Zakład Wodociągów
i Usług Komunalnych
42-700 Lubliniec, ul. Spokojna 2
tel. 34 351 40 00, 351 40 01
NIP 575-187-84-73

02 KWI. 2024

Z-ca kierownika ZWIK

mgr inż. Tomasz Polewczyk

PRACOWNIA PROJEKTOWA:



Inżynieria
Jerzy
Sowa

ul. Kościuszki 134
32-540 Trzebinia
tel. (32) 720 63 84
e-mail: biuro@jersysowa.pl

INWESTOR/ZAMAWIAJĄCY:

Gmina Lubliniec
ul. Paderewskiego 5
42-700 Lubliniec

TEMAT OPRACOWANIA:

„Przebudowa układu drogowego na terenie Gminy Lubliniec - II etap”

ADRES OBIEKTU:

ul. Wieniawskiego, ul. Kisielewskiego

Obręb: 0002, Lubliniec

Jedn. ewid.: 240701_1, gmina Lubliniec

STADIUM:

PROJEKT KONCEPCYJNY

BRANŻA:

ZAGOSPODAROWANIE

FUNKCJA:

Imię i nazwisko, nr upr. bud., spec.:

Podpis:

PROJEKTANT

inż. Piotr Tabak
upr. bud. nr MAP/0258/POD/22
specjalność: inżynierska drogową
w ograniczonym zakresie

OPRACOWALI:

mgr inż. Małgorzata Paw

SKALA:

1:500

DATA:

02.2024


TEMAT RYSUNKU:

PROJEKT ZAGOSPODAROWANIA TERENU

NR RYS.

D-01

NR STR.

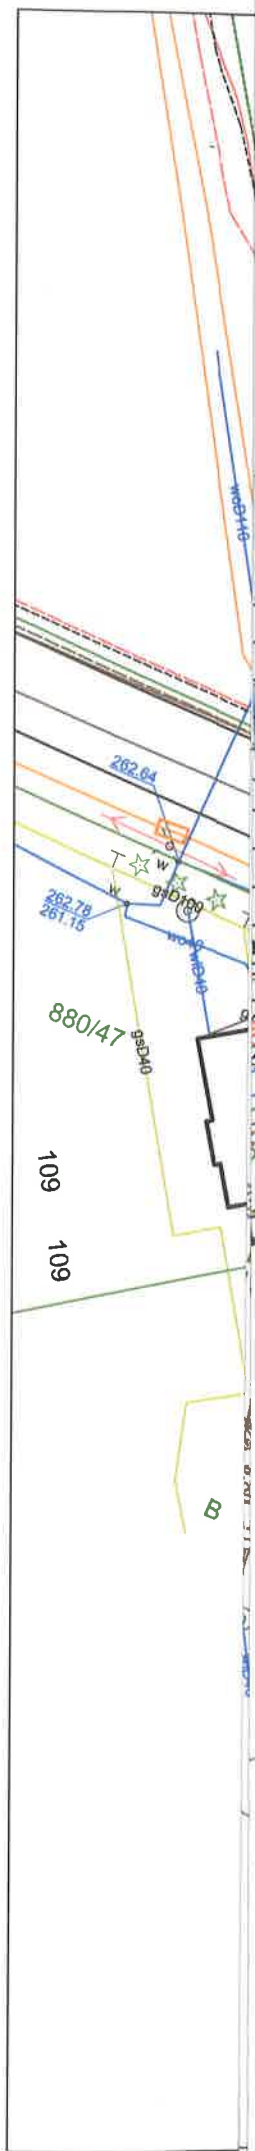

PROJEKTOWE
ECZNE NAWIERZCHNI
WIE
OWE (KONSTRUKCYJNE)
5x30x100cm / h=+12cm)
5x22x100cm / h=+4cm)
5x30x100cm / h=0cm)
ONIKOWE (8x30x100cm)
5x30x100cm / h=+1cm)
OCZA NIEOBRAmOWANA
A JEZDNI ASFALTOWEJ
CHODNIKA
A ZJAZDU
JSZYWA
DU KOLEJOWO DROGOWEGO
PNOWY Z MONOLITYCZNYMI
ŁÓWYMI
Y
NACZONE DO ROZBIÓRKI
EW
SE POZIOME
ACJI OŚWIE TL ENIA
ETLENIOWA
TRZNA OŚWIE TL ENIOWA (nN)
ALIZACJI DESZCZOWEJ
ZOWE I PRZYKANALIKI
ZACJI DESZCZOWEJ
E LINIOWE
CI WODOCIĄ GOWEJ
IA SIĘ WODOCIĄ GOWA
IA ZASUWA
NY HYDRANT

GMINA LUBLINIEC
Zakład Wodociągów
i Usług Komunalnych
42-700 Lubliniec, ul. Spokojna 2
tel. 34 351 40 00, 351 40 01
NIP 575-187-84-73

02 KW1. 2024

Z-ca kierownika ZWiK

mgr inż. Tomasz Polewczyk

PRACOWNIA PROJEKTOWA:		INWESTOR/ZAMAWIAJĄCY:	
 Inżynieria Jerzy Sowa	ul. Kościuszki 134 32-540 Trzebinia tel. (32) 720 63 84 e-mail: biuro@jerzysowa.pl		Burmistrz Lublińca ul. Paderewskiego 5 42-700 Lubliniec
TEMAT OPRACOWANIA:			
Rozbudowa drogi gminnej nr 440113S ulicy Ks. Szramka w Lublińcu od skrzyżowania z ul. Oleską w kierunku wschodnim na długości około 740m"			
ADRES OBIEKTU:			
Ul. Szramka		Obręb: 0003	Jedn. ewid.: 240701_1
STADIUM:	PROJEKT KONCEPCYJNY	BRANŻA:	ZAGOSPODAROWANIE
FUNKCJA:	Imię i nazwisko, nr upr. bud., spec.:	Podpis:	
PROJEKTANT	mgr inż. Szymon Tokarz upr. bud. nr MAP/0245/PBD/22 do projektowania w specjalności inżynierijnej drogowej bez ograniczeń		
OPRACOWALI:	mgr inż. Szymon Tokarz	SKALA:	1:500
		DATA:	01.2024
TEMAT RYSUNKU:	PROJEKT ZAGOSPODAROWANIA TERENU		NR RYS. D-01
			NR STR.

[illegible]

GMINA LUBLINIEC
Zakład Wodociągów
i Usług Komunalnych
42-700 Lubliniec, ul. Spokojna 2
tel. 34 351 40 00, 351 40 01
NIP 575-187-84-73

magazine

mgr inż. Tomasz Polewczyk

PRACOWNIA PROJEKTOWA:		INWESTOR/ZAMAWIAJĄCY:	
 Inżynieria Jerzy Sowa	ul. Kościuszki 134 32-540 Trzebinia tel. (32) 720 63 84 e-mail: biuro@jertzysowa.pl		Burmistrz Lublińca ul. Paderewskiego 5 42-700 Lubliniec
TEMAT OPRACOWANIA:			
Rozbudowa drogi gminnej nr 440113S ulicy Ks. Szramka w Lublińcu od skrzyżowania z ul. Oleśką w kierunku wschodnim na długości około 740m"			
ADRES OBIEKTU:			
Ul. Szramka		Obręb: 0003	Jedn. ewid.: 240701_1
STADIUM:	PROJEKT KONCEPCYJNY	BRANŻA:	ZAGOSPODAROWANIE
FUNKCJA:	Imię i nazwisko, nr upr. bud., spec.:	Podpis:	
PROJEKTANT	mgr inż. Szymon Tokarz upr. bud. nr MAP/0245/PBD/22 do projektowania w specjalności inżynierskiej drogowej bez ograniczeń		
OPRACOWALI:	mgr inż. Szymon Tokarz	SKALA:	1:500
		DATA:	01.2024
TEMAT RYSUNKU:	PROJEKT ZAGOSPODAROWANIA TERENU		NR RYS. D-01
			NR STR.