




panel przęsła P2 - 1 szt.
1:10

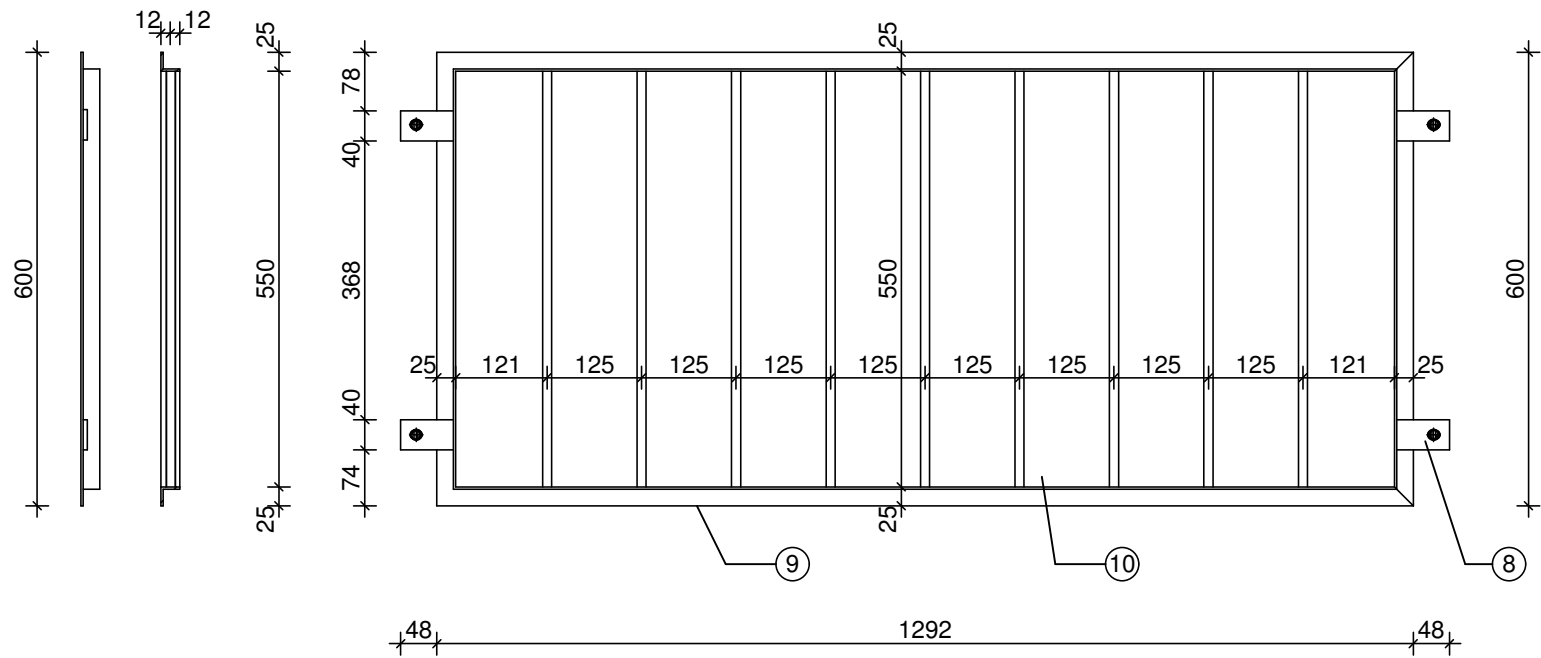

panel przęsła P3 - 6 szt.
1:10

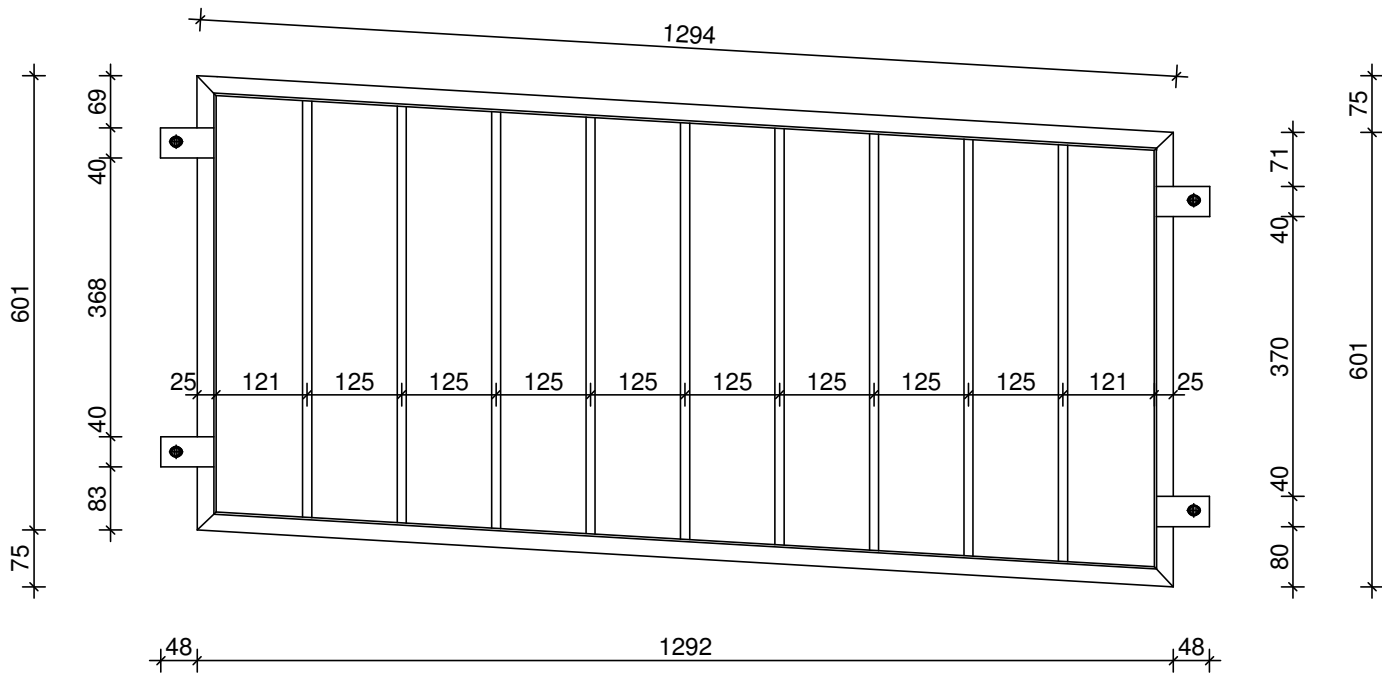

panel przęsła P1 - 2 szt.
1:10

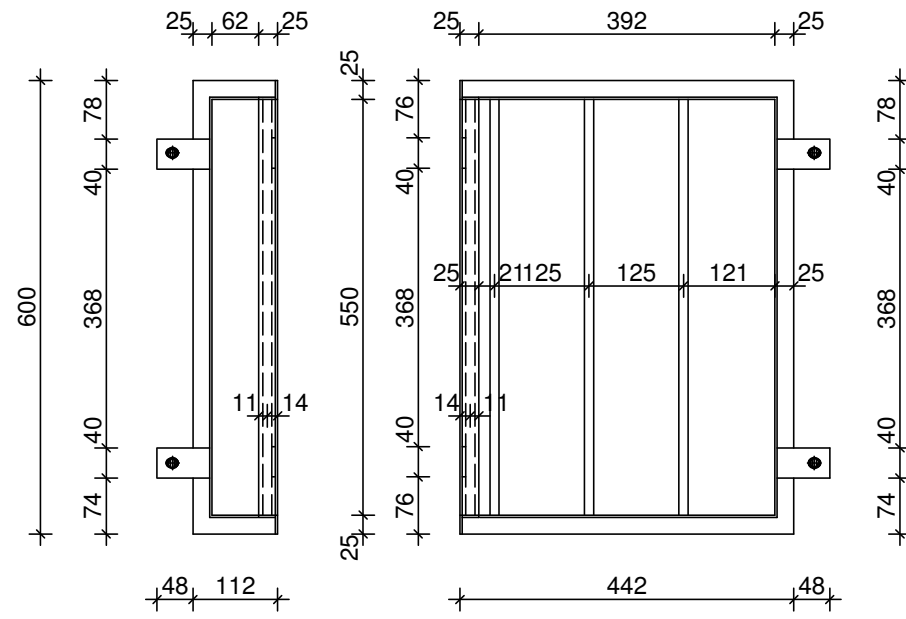

widok boczny

widok frontu

Studio Projektowe "MODUS", Suwałki, ul. Kościuszki 140, tel. 87 5679263, kom. 602 309 586 e-mail: t.zaforymski@gmail.com, www.modus.ns24.net Tomasz Zaforymski architekt			
Nazwa inwestycji	przebudowa schodów zewnętrznych wraz z budową podjazdu dla osób niepełnosprawnych przy wejściu głównym do budynku Szkoły Podstawowej nr 7 im. św. Jana Pawła II w Suwałkach		
Adres inwestycji	Suwałki, ul. Mickiewicza 50, nr geod. dz.21350/14, jednostka ewidencyjna - M.Suwałki, obręb nr 1		
Inwestor	Gmina Miasto Suwałki 16-400 Suwałki, ul. Mickiewicza 1		
Nazwa elementu projektu budowlanego	projekt techniczny	nr tomu / ilość tomów 4 / 4	
Nazwa rysunku	balustrada B7 - panele balustrady	nr rys.	A/9.2
		skala	1:25
ARCHITEKTURA	Projektant / nr upr. budowlanych	podpis / data	
mgr inż. arch. Tomasz Janusz Zaforymski uprawnienia budowlane bez ograniczeń w specjalności architektonicznej nr SUW-101/88		20.03.2024	
ARCHITEKTURA	Projektant sprawdzający / nr upr. bud.	podpis / data	
mgr inż. arch. Maciej Piotr Zaforymski uprawnienia budowlane bez ograniczeń w specjalności architektonicznej nr MA/077/19		20.03.2024	