


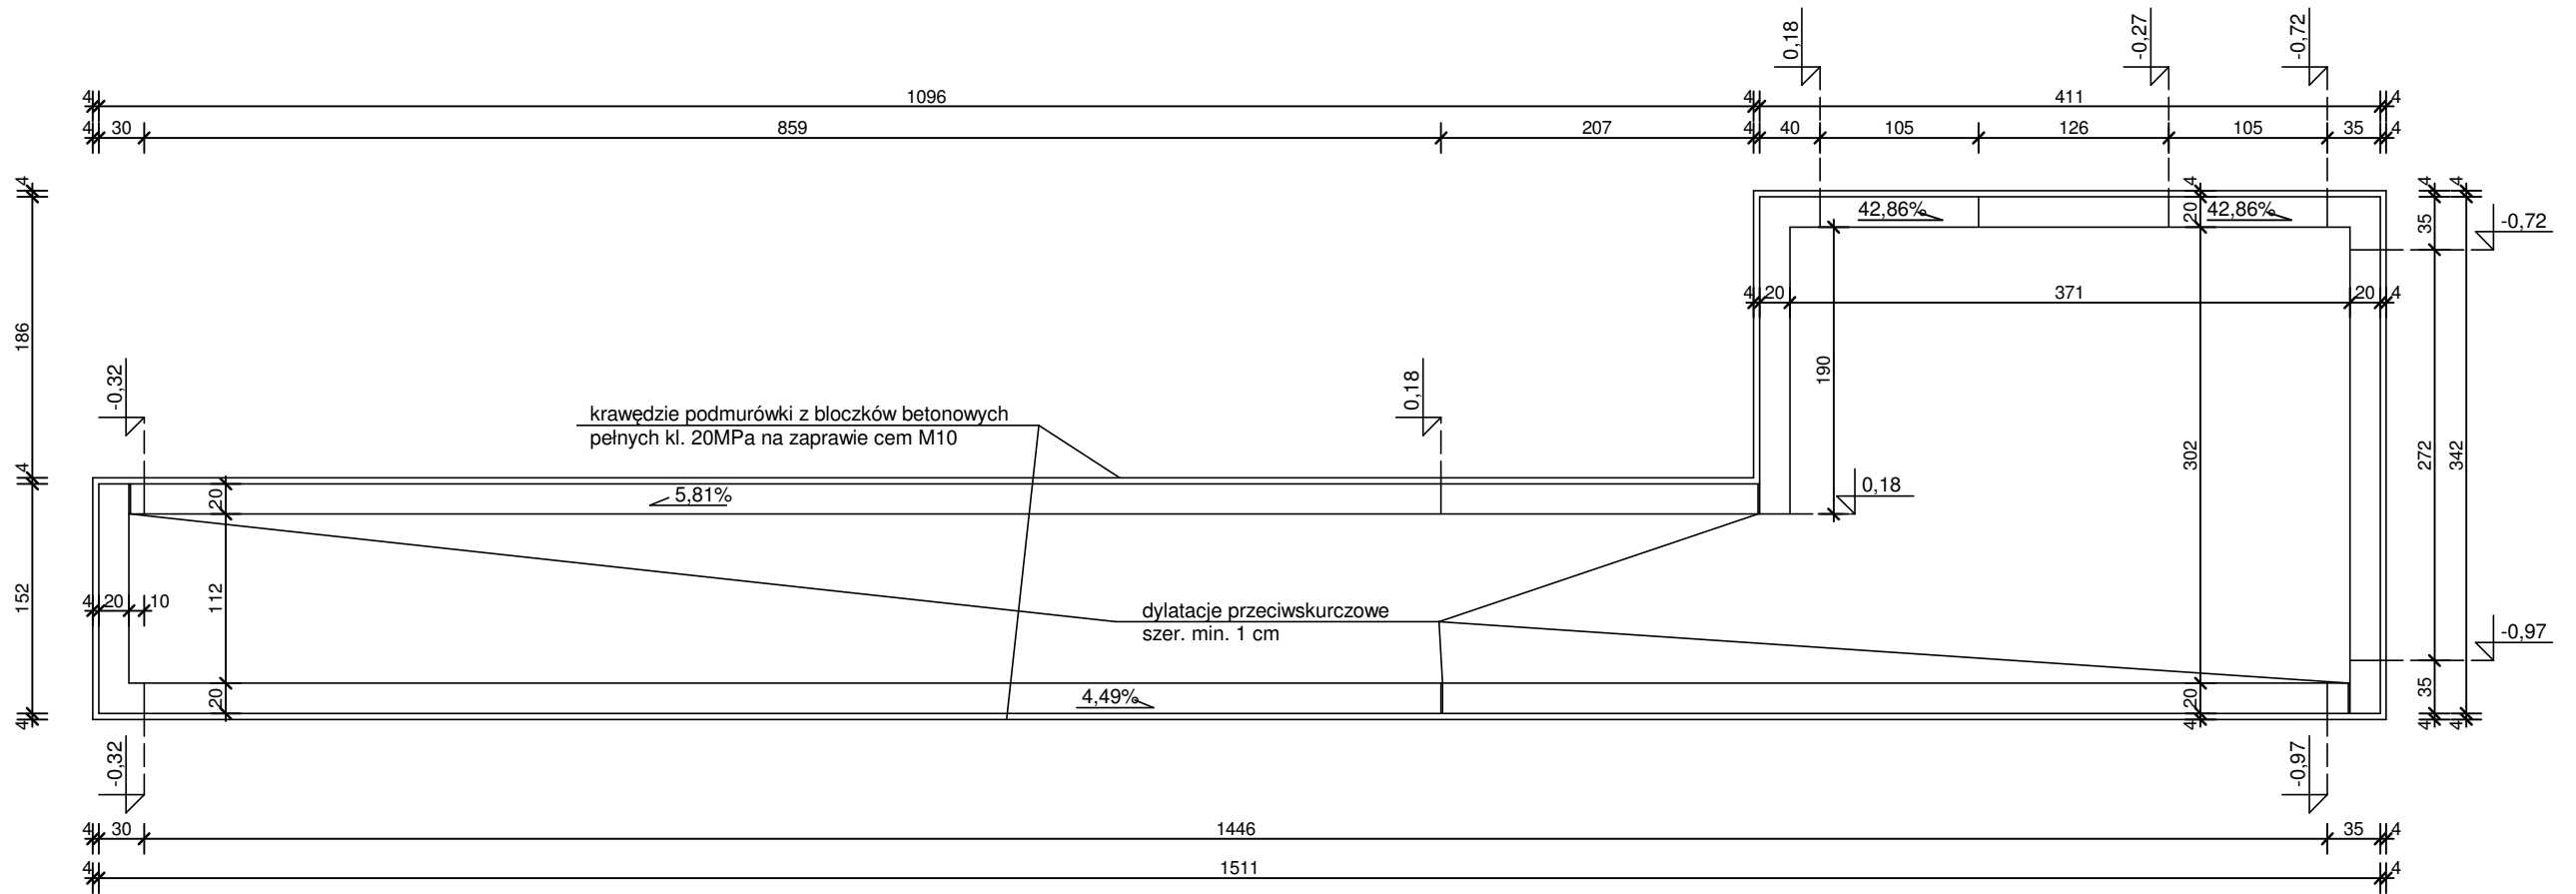

- Uwaga!
- Po wykonaniu rozbiórek i wykopów wszystkie domiary elementów projektowanych należy sprawdzić na podstawie pomiarów z "natury" w nawiązaniu do domiarów w poziomie parteru.
 - Opisane rzędne odnoszą się do poziomu posadowienia parteru budynku.

Studio Projektowe "MODUS", Suwałki, ul.Kościuszki 140, tel. 87 5679263, kom. 602 309 586 e-mail: t.zaforymski@gmail.com, www.modus.ns24.net Tomasz Zaforymski architekt		
Nazwa inwestycji	przebudowa schodów zewnętrznych wraz z budową podjazdu dla osób niepełnosprawnych przy wejściu głównym do budynku Szkoły Podstawowej nr 7 im. św. Jana Pawła II w Suwałkach	
Adres inwestycji	Suwałki, ul.Minkiewicza 50, nr geod. dz.21350/14, jednostka ewidencyjna - M.Suwałki, obręb nr 1	
Inwestor	Gmina Miasto Suwałki 16-400 Suwałki, ul. Mickiewicza 1	
Nazwa elementu projektu budowlanego	projekt techniczny	nr tomu / ilość tomów 4 / 4
Nazwa rysunku	domiary muru gazonu	nr rys. A/1.1
		skala 1:50
ARCHITEKTURA	Projektant / nr upr. budowlanych	podpis / data
mgr inż. arch. Tomasz Janusz Zaforymski uprawnienia budowlane bez ograniczeń w specjalności architektonicznej nr SUW-101/88		20.03.2024
ARCHITEKTURA	Projektant sprawdzający / nr upr. bud.	podpis / data
mgr inż. arch. Maciej Piotr Zaforymski uprawnienia budowlane bez ograniczeń w specjalności architektonicznej nr MA/077/19		20.03.2024