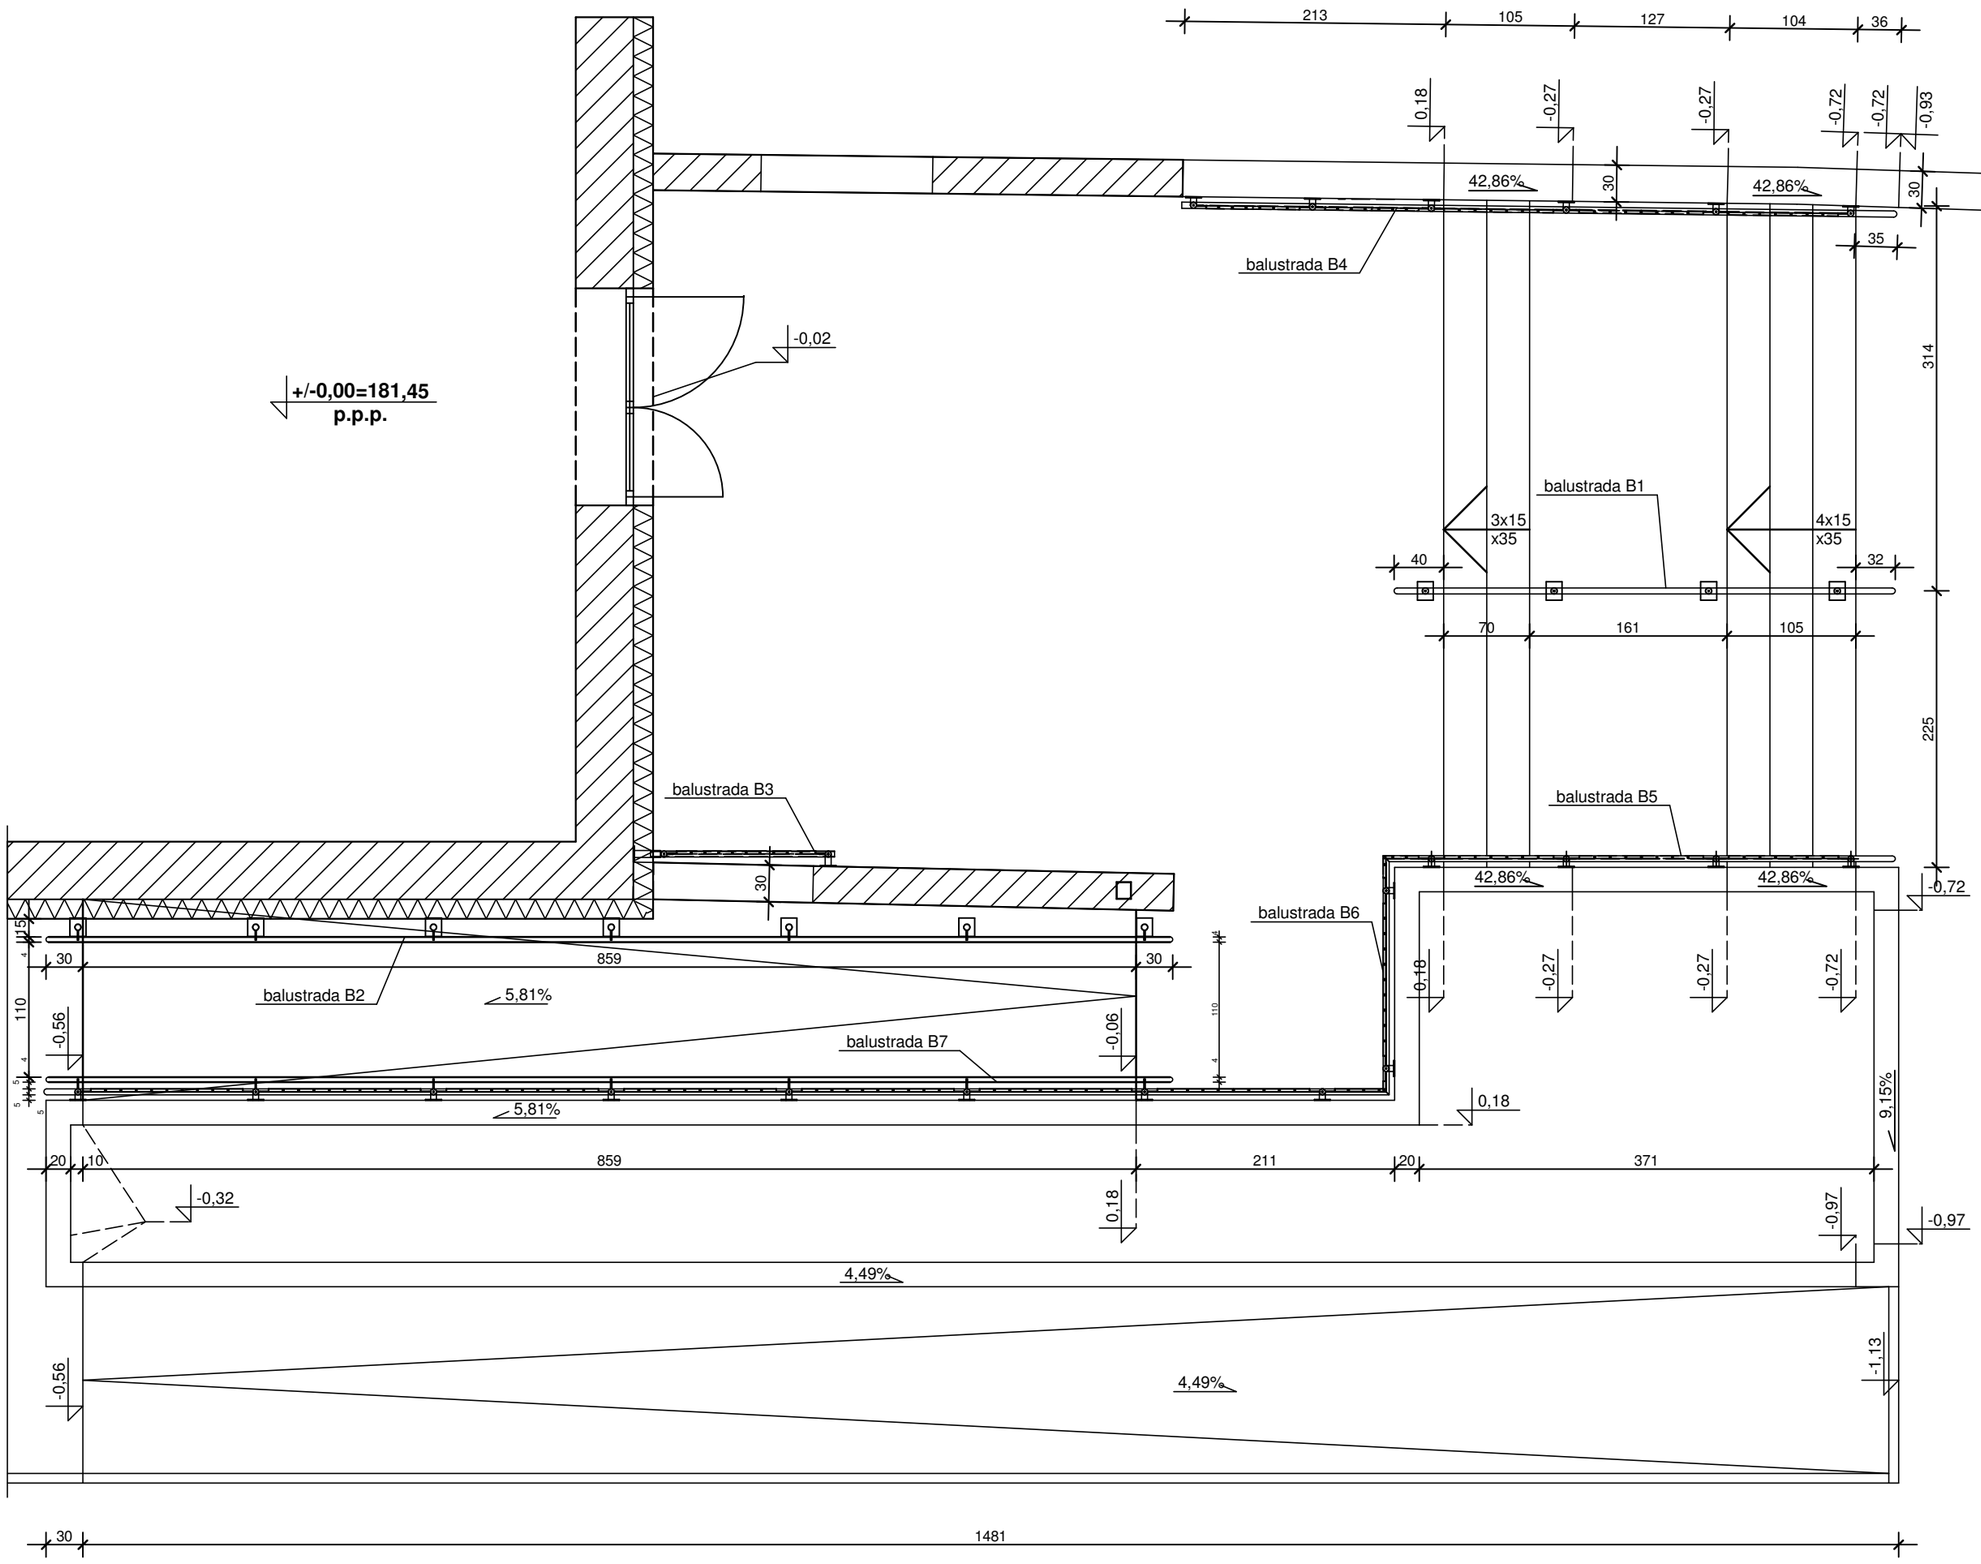

Uwaga!
1. Po wykonaniu rozbiórek i wykopów wszystkie domiary elemen- projektowanych należy sprawdzić na podstawie pomiarów z "natury".
2. Elementy istniejące oznaczono kolorem czarnym, elementy projektowane oznaczono kolorem brązowym.
3. Przed wykonaniem elementów balustrady domiary schodów sprawdzić z "natury".

Studio Projektowe "MODUS", Suwałki, ul.Kościuszki 140,
tel. 87 5679263, kom. 602 309 586
e-mail: t.zaforymski@gmail.com, www.modus.ns24.net
Tomasz Zaforymski
architekt

Nazwa inwestycji	przebudowa schodów zewnętrznych wraz z budową podjazdu dla osób niepełnosprawnych przy wejściu głównym do budynku Szkoły Podstawowej nr 7 im. św. Jana Pawła II w Suwałkach		
Adres inwestycji	Suwałki, ul.Minkiewicza 50, nr geod. dz.21350/14, jednostka ewidencyjna - M.Suwałki, obręb nr 1		
Inwestor	Gmina Miasto Suwałki 16-400 Suwałki, ul. Mickiewicza 1		
Nazwa elementu projektu budowlanego	projekt techniczny	nr tomu / ilość tomów	**4 / 4**
Nazwa rysunku	rzut rozmieszczenia balustrad	nr rys.	**A/2**
		skala	**1:50**

ARCHITEKTURA	Projektant / nr upr. budowlanych	podpis / data
mgr inż. arch. Tomasz Janusz Zaforymski *uprawnienia budowlane bez ograniczeń w specjalności architektonicznej nr SUW-101/88*		20.03.2024
ARCHITEKTURA	Projektant sprawdzający / nr upr. bud.	podpis / data
mgr inż. arch. Maciej Piotr Zaforymski *uprawnienia budowlane bez ograniczeń w specjalności architektonicznej nr MA/077/19*		20.03.2024