



Konstrukcyjny przekrój elementów monolitycznych pochylni L=11,00 m

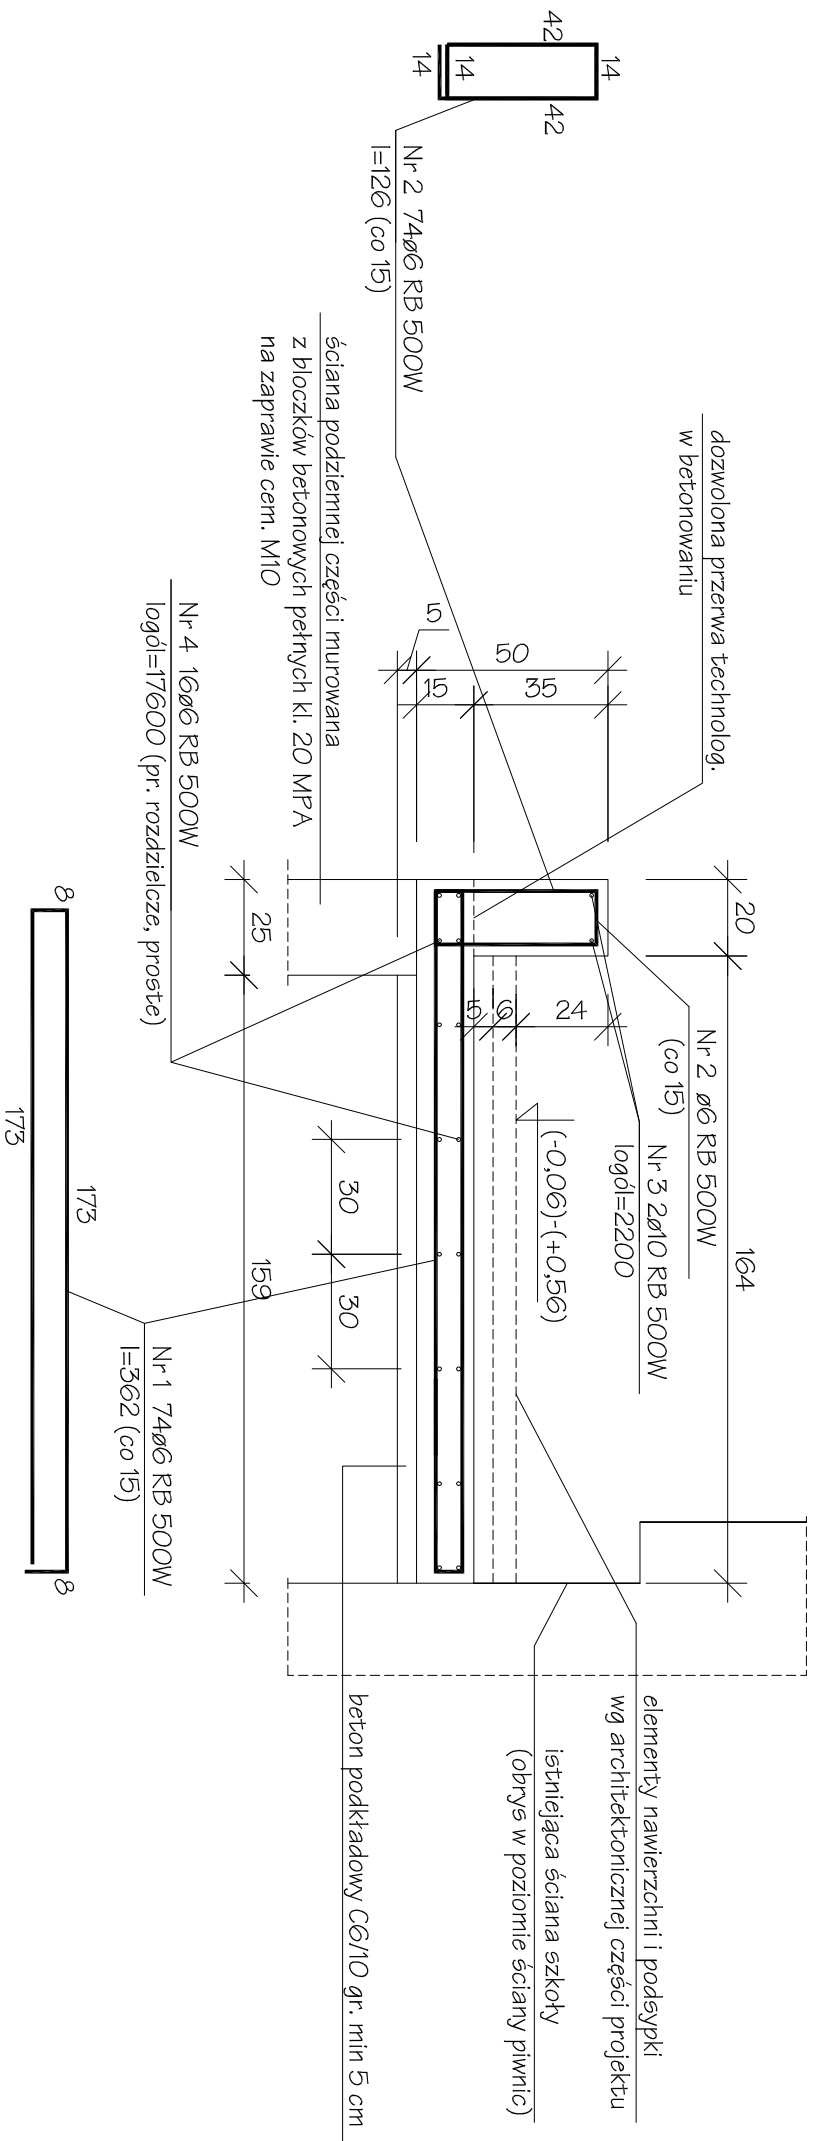

Konstrukcyjny przekrój wieńca gazonu L=19,0 m

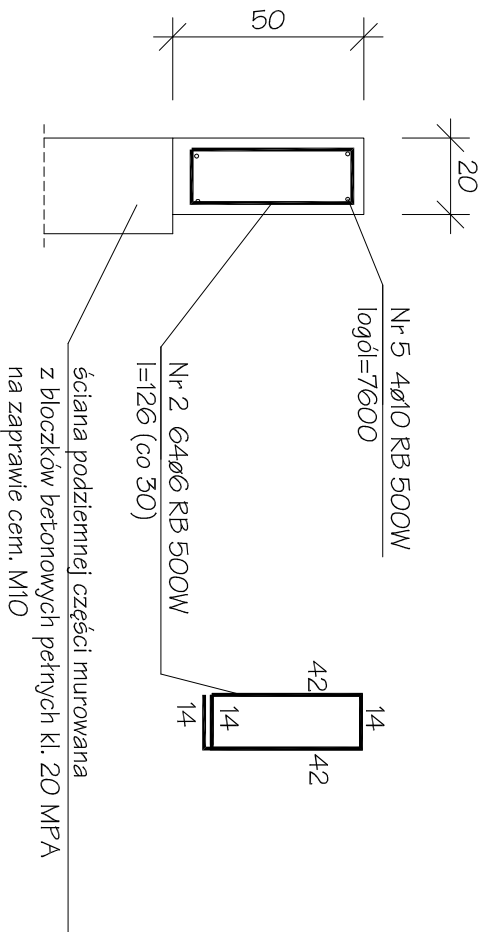

Uwaga:

- Beton C20/25 (d. B25), stal A-IIIIN (RB 500W).
- Wymiary elementów sprawdzić na budowie i w razie potrzeby odpowiednio je skorygować.
- Wieniec gazonu dotyczy odcinków ściany gazonu bez mocowanych balistrad.

Majstersztyk		Usługi Inżynierskie w Budownictwie	
Tadeusz Rurak 16-400 Suwałki ul. J. Antoniewicza 3/10 tel. 604530738			
Tytuł opracowania:	Przebudowa schodów zewnętrznych wraz z budową podjazdu dla osób niepełnosprawnych przy wejściu głównym do Szkoły Podstawowej nr 7 im. św. Jana Pawła II w Suwałkach (Proj. Tech.)		
Adres obiektu:	16-400 Suwałki ul. Młkiewicza 5, dz. nr 21350/14, obręb ew. 1, j. ew. m. Suwałki		
Inwestor:	Gmina Miasto Suwałki 16-400 Suwałki ul. Mickiewicza 1		
Tytuł rysunku:	Zasada zbrojenia monolitycznych elementów pochylni zewnętrznej dla niepełnosprawnych		
Projektant:	mgr inż. Tadeusz Rurak	Nr uprawn. SUW 83/92	Podpis:
Sprawdził:	mgr inż. Andrzej Czatrowski	Nr uprawn. SUW 45/94	Podpis: