



Konstrukcyjny przekrój elementów monolitycznych płyty schodów głównych B=5,47 m

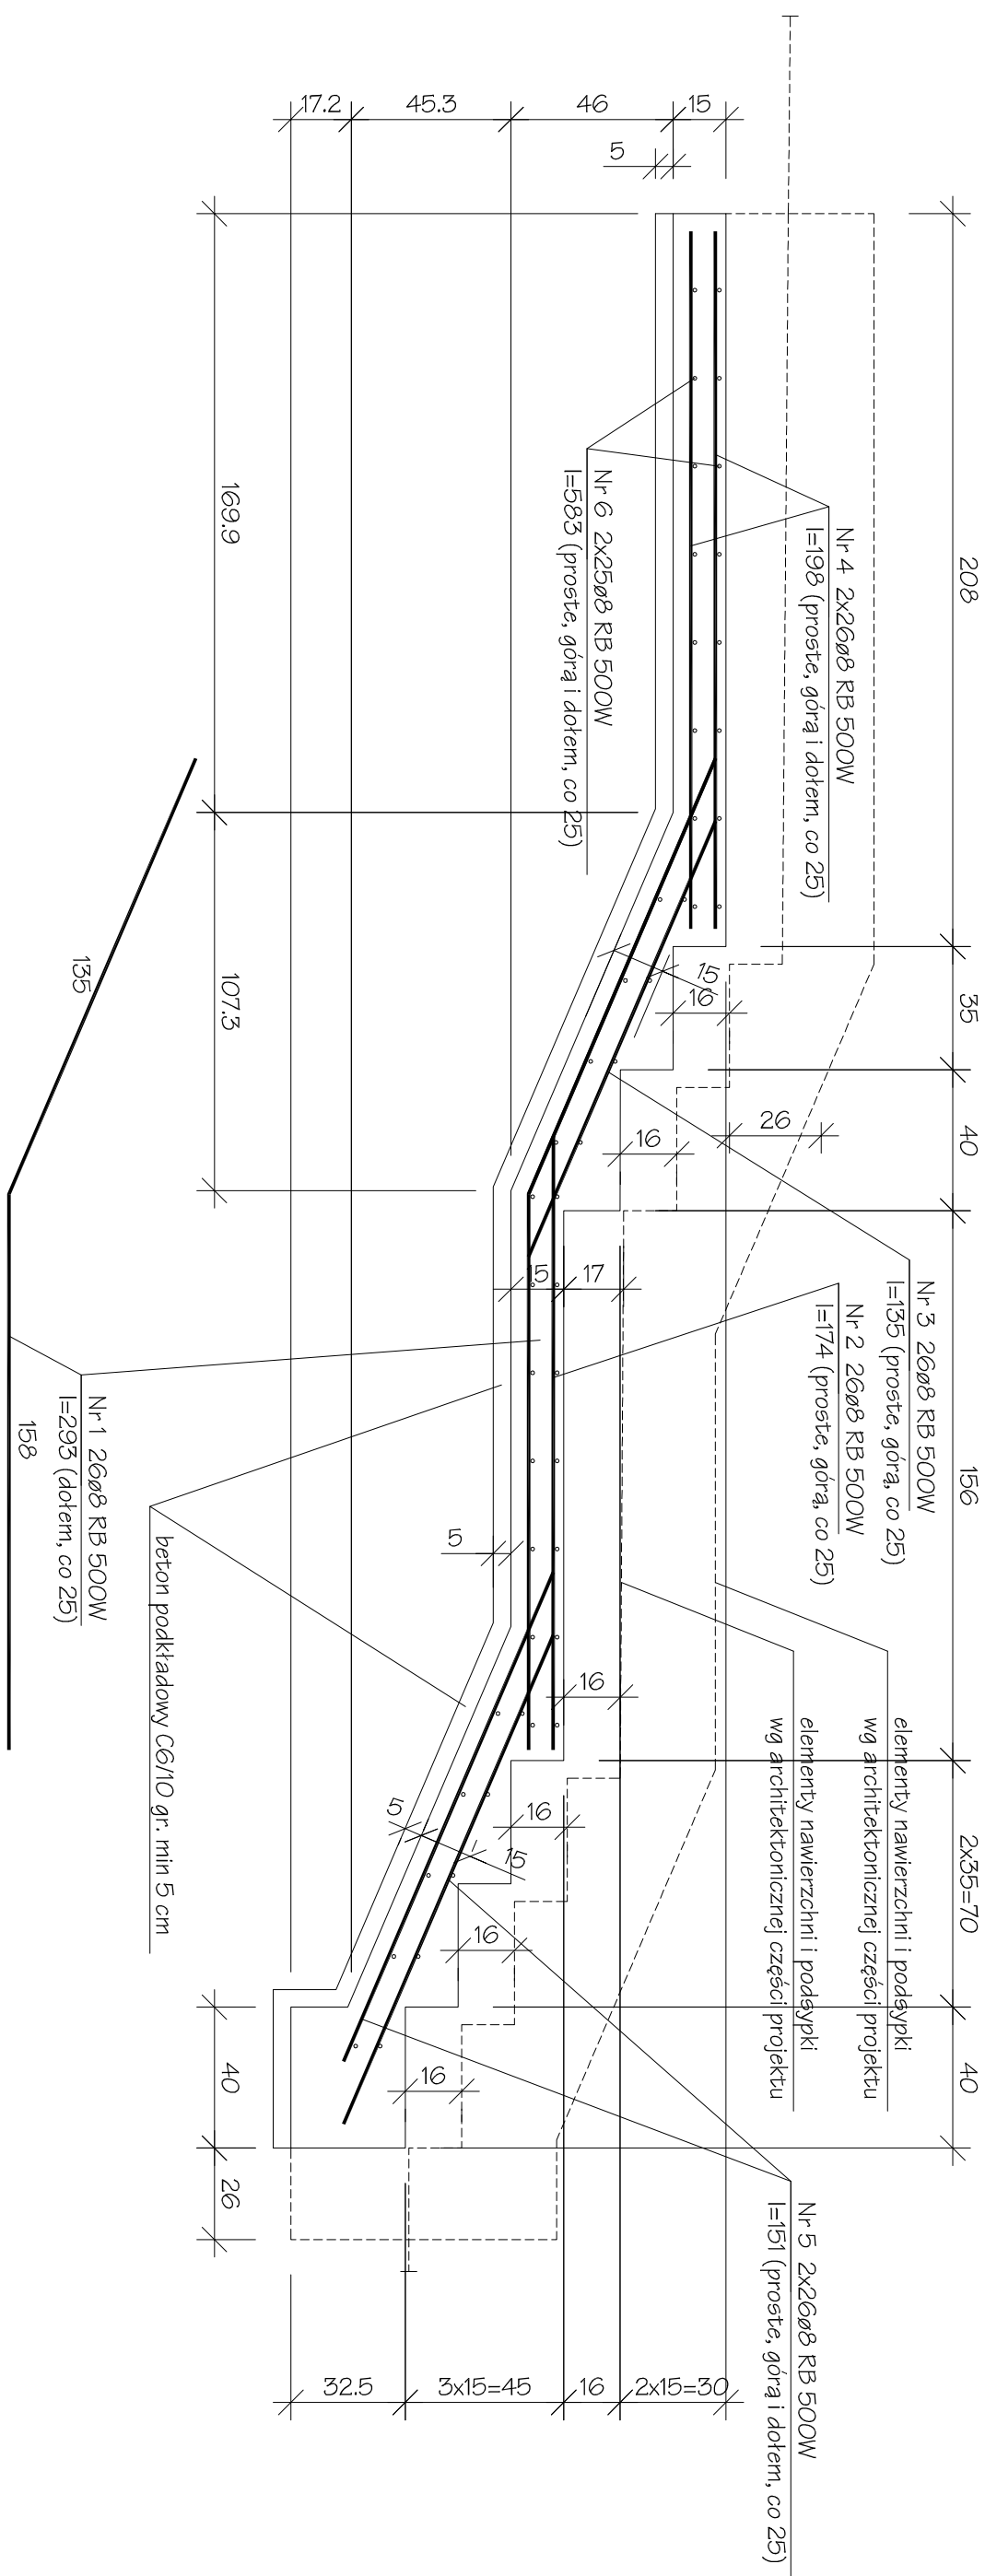

Zasada połączenia
płyty z krawędziami monolitycznymi L=11,9 m

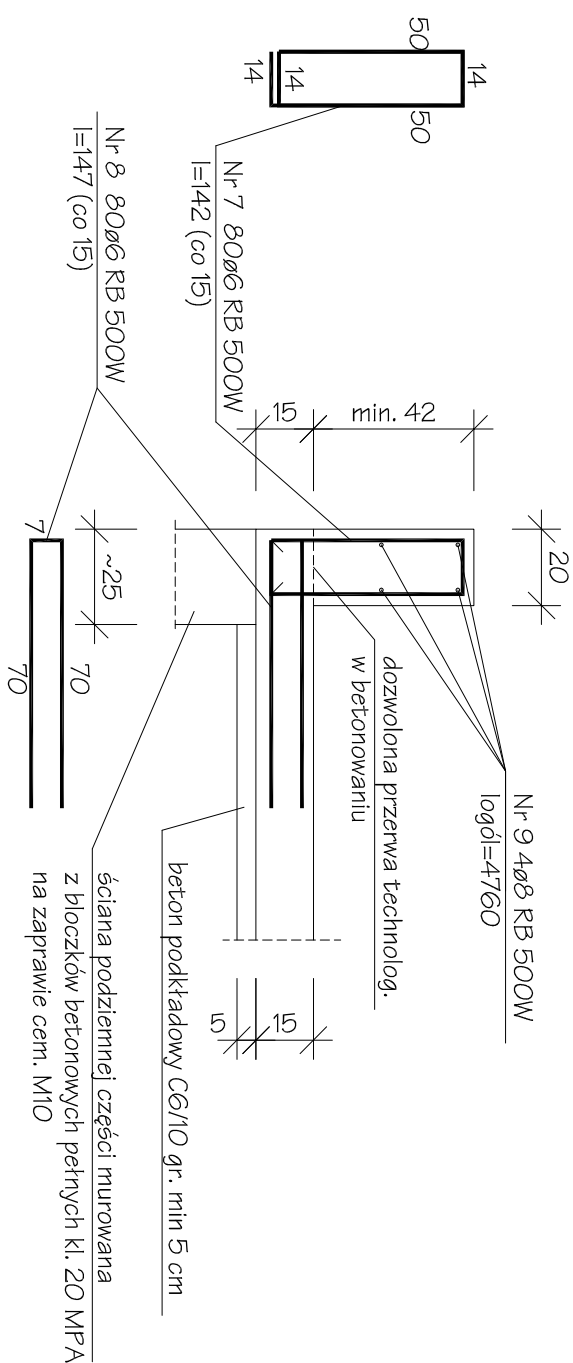

Uwaga:

1. Beton C20/25 (d. B25), stal A-IIIIN (RB 500M).
2. Wymiary elementów sprawdzić na budowie i w razie potrzeby odpowiednio je skorygować.

Tadeusz Rurak 16-400 Suwałki ul. J. Antoniewicza 3/10 tel. 604530738		Majstersztyk Usługi Inżynierskie w Budownictwie	
Tytuł opracowania:	Przebudowa schodów zewnętrznych wraz z budową podjazdów dla osób niepełnosprawnych przy wejściu głównym do Szkoły Podstawowej nr 7 im. św. Jana Pawła II w Suwałkach (Proj. Tech.)		
Adres obiektu:	16-400 Suwałki ul. Mickiewicza 5, dz. nr 21350/14, obręb ew. 1, j. ew. m. Suwałki	Data opr.	20.03.2024
Inwestor:	Gmina Miasto Suwałki 16-400 Suwałki ul. Mickiewicza 1	Skala rys:	1:20
Tytuł rysunku:	Zasada zbrojenia monolitycznej płyty głównej schodów zewnętrznych	Nr rys:	2/k
Projektant:	mgr inż. Tadeusz Rurak	Nr uprawn.	SUW 83/92
Sprawdził:	mgr inż. Andrzej Czatowski	Nr uprawn.	SUW 45/94
		Podpis:	