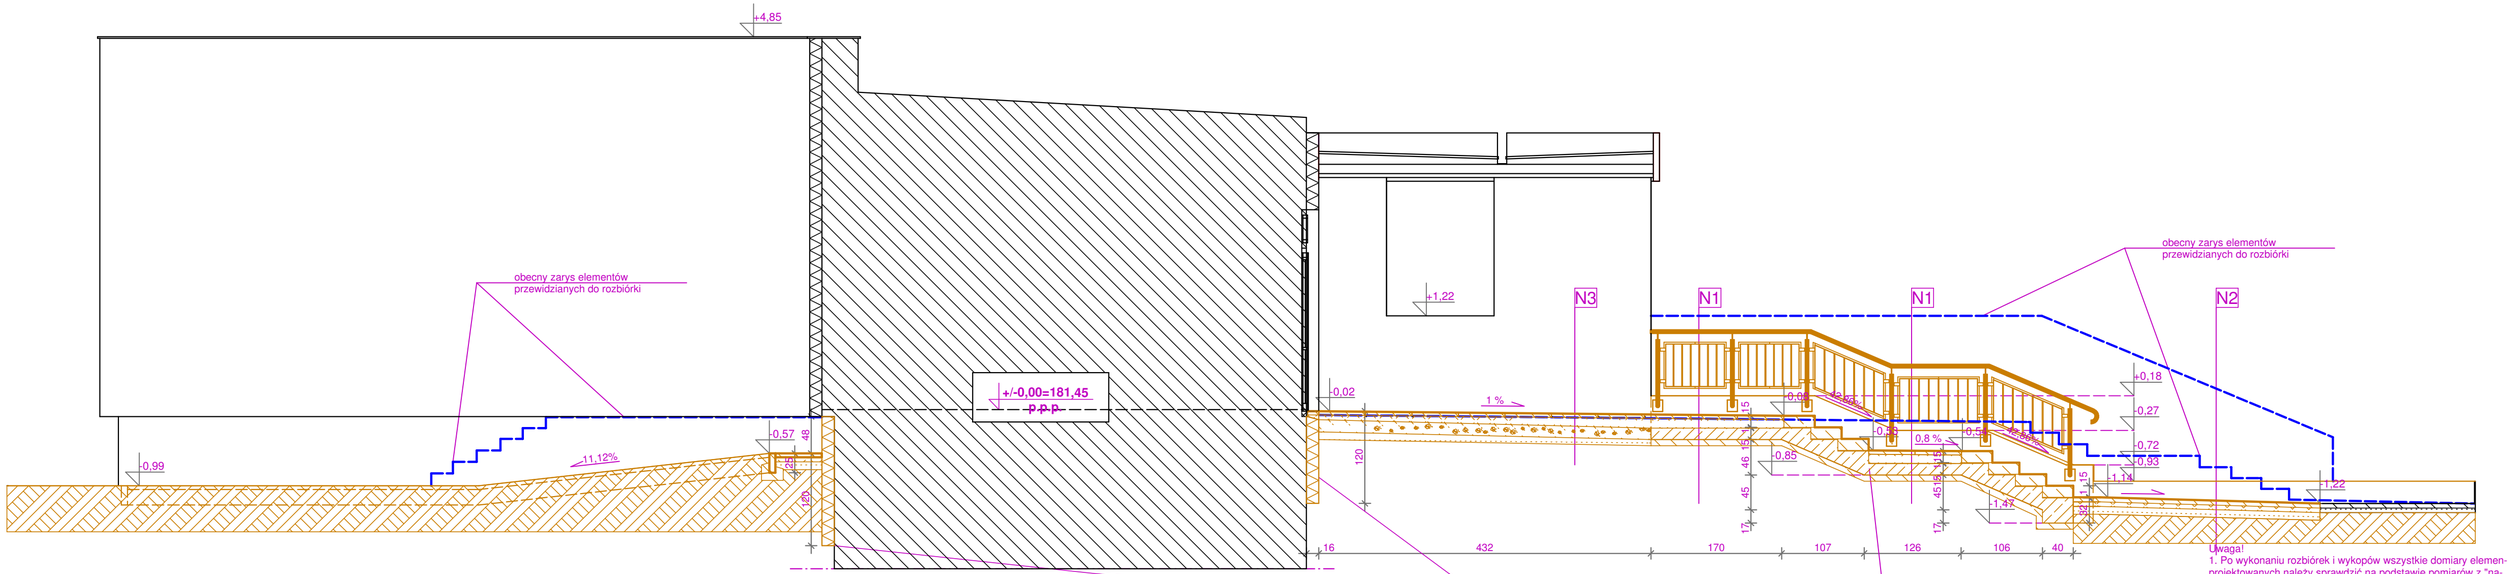

uzupełniające ocieplenie ścian piwnic ze styroduru gr. min. 15 cm i głębokości minimum 1,2 m poniżej przyległego terenu lub odpowiednio do ocieplenia istniejącego w dowolnym systemie docieplenia zabezpieczone w gruncie izolacją przeciwwilgociową i folią kubełkową, ponad gruntem wykończone tynkiem cienkowarstwowym w nawiązaniu do wykończenia istniejącego

monolityczna płyta konstrukcyjna pod schodami i częścią podestu z betonu C20/15 wylewana i zbrojona łącznie z fragmentem muru nadbudowywanego w miejscu muru rozbieranego

Uwaga!
1. Po wykonaniu rozbiórek i wykopów wszystkie domiary elementów projektowanych należy sprawdzić na podstawie pomiarów z "natury" w nawiązaniu do domiarów w poziomie parteru.
2. Elementy istniejące oznaczono kolorem czarnym, elementy projektowane oznaczono kolorem brązowym.

"N1"- nawierzchnia rampy i podestów schodów wejścia głównego
/ od góry /
1. płyta betonowa gr. 60x30x5 cm
2. podsypka cementowo-piaskowa 1:4 gr. 6 cm
3. monolityczna płyta konstrukcyjna z betnu C20/25 gr. 15 cm
4. beton podkładowy C6/10 gr.8 cm
5. podłoże z gruntu istniejącego wyrównanego i zagęszczonego mechanicznie

"N2"- nawierzchnia opasek, chodników i stopni schodów terenowych
/ od góry /
1. płyta betonowa gr. 5 cm lub kostka betonowa gr 6 cm
2. podsypka cementowo-piaskowa 1:4 gr. 6 cm
3. podbudowa z kruszywa łamanego gr. 10 cm zagęszczonego mech.
4. podłoże z gruntu istniejącego wyrównanego i zagęszczonego mechanicznie

"N3"- nawierzchnia podestu wejścia głównego
/ od góry /
1. płyta betonowa gr. 5 cm
2. podsypka cementowo-piaskowa 1:4 gr. 6 cm
3. podbudowa zasadnicza z mieszanki niezwiązanej z kruszywem C50/30 gr.16-18 cm
4. warstwa wyrównawcza z mieszanki niezwiązanej z kruszywem lub z gruntu niewysadzinowego o CBR min. 20% o k10=8/dobę gr. 10 cm
5. podłoże z gruntu istniejącego wyrównanego i zagęszczonego mechanicznie

Studio Projektowe "MODUS", Suwałki, ul.Kościuszki 140,
tel. 87 5679263, kom. 602 309 586
e-mail: t.zaforymski@gmail.com, www.modus.ns24.net
Tomasz Zaforymski
architekt

Nazwa inwestycji	przebudowa schodów zewnętrznych wraz z budową podjazdu dla osób niepełnosprawnych przy wejściu głównym do budynku Szkoły Podstawowej nr 7 im. św. Jana Pawła II w Suwałkach		
Adres inwestycji	Suwałki, ul.Minkiewicza 50, nr geod. dz.21350/14, jednostka ewidencyjna - M.Suwałki, obręb nr 1		
Inwestor	Gmina Miasto Suwałki 16-400 Suwałki, ul. Mickiewicza 1		
Nazwa elementu projektu budowlanego	projekt architektoniczno-budowlany	nr tomu / ilość tomów	1 / 4
Nazwa rysunku	przekrój A-A	nr rys.	A/4.1
		skala	1:50

ARCHITEKTURA	Projektant / nr upr. budowlanych	podpis / data
mgr inż. arch. Tomasz Janusz Zaforymski *uprawnienia budowlane bez ograniczeń w specjalności architektonicznej nr SUW-101/88*		20.03.2024
ARCHITEKTURA	Projektant sprawdzający / nr upr. bud.	podpis / data
mgr inż. arch. Maciej Piotr Zaforymski *uprawnienia budowlane bez ograniczeń w specjalności architektonicznej nr MA/077/19*		20.03.2024