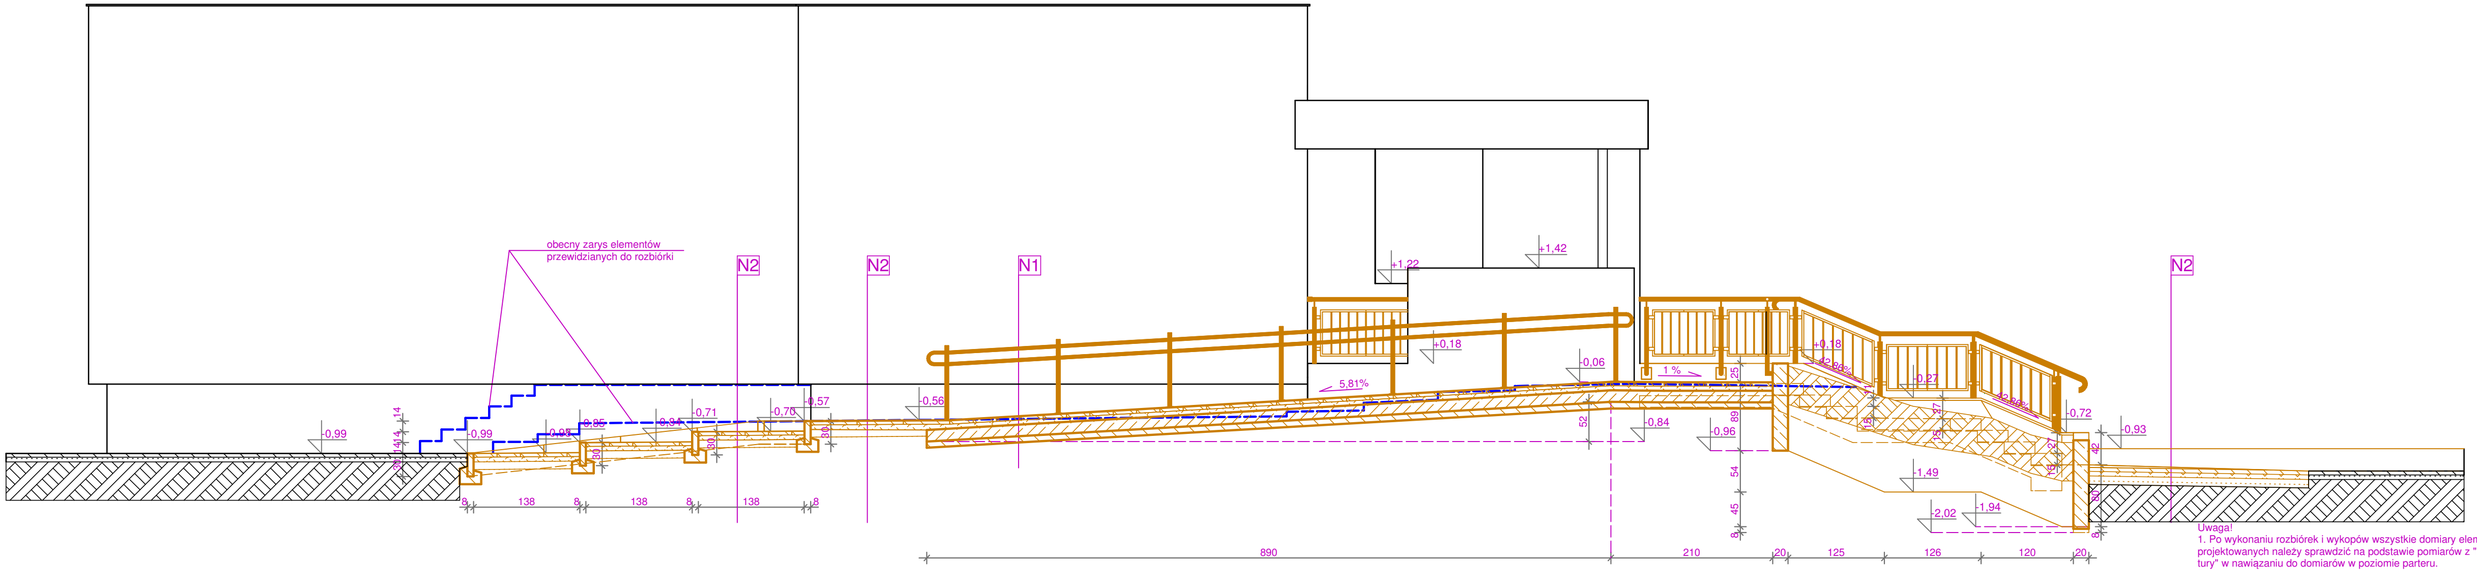

"N1"- nawierzchnia ramp i podestów schodów wejścia głównego

/ od góry /

1. płyta betonowa gr. 60x30x5 cm
2. podsypka cementowo-piaskowa 1:4 gr. 6 cm
3. monolityczna płyta konstrukcyjna z betnu C20/25 gr. 15 cm
4. beton podkładowy C6/10 gr.8 cm
5. podłoże z gruntu istniejącego wyrównanego i zagęszczonego mechanicznie

"N2"- nawierzchnia opasek, chodników i stopni schodów terenowych

/ od góry /

1. płyta betonowa gr. 5 cm lub kostka betonowa gr 6 cm
2. podsypka cementowo-piaskowa 1:4 gr. 6 cm
3. podbudowa z kruszywa łamanego gr. 10 cm zagęszczonego mech.
4. podłoże z gruntu istniejącego wyrównanego i zagęszczonego mechanicznie

Uwaga!

1. Po wykonaniu rozbiórek i wykopów wszystkie domiary elemen- projektowanych należy sprawdzić na podstawie pomiarów z "natury" w nawiązaniu do domiarów w poziomie parteru.
2. Elementy istniejące oznaczono kolorem czarnym, elementy projektowane oznaczono kolorem brązowym.

Studio Projektowe "MODUS", Suwałki, ul.Kościuszki 140,
tel. 87 5679263, kom. 602 309 586
e-mail: t.zaforymski@gmail.com, www.modus.ns24.net
Tomasz Zaforymski
architekt

Nazwa inwestycji	przebudowa schodów zewnętrznych wraz z budową podjazdu dla osób niepełnosprawnych przy wejściu głównym do budynku Szkoły Podstawowej nr 7 im. św. Jana Pawła II w Suwałkach		
Adres inwestycji	Suwałki, ul.Minkiewicza 50, nr geod. dz.21350/14, jednostka ewidencyjna - M.Suwałki, obręb nr 1		
Inwestor	Gmina Miasto Suwałki 16-400 Suwałki, ul. Mickiewicza 1		
Nazwa elementu projektu budowlanego	projekt architektoniczno-budowlany	nr tomu / ilość tomów	
		1 / 4	
Nazwa rysunku	przekrój B-B	nr rys.	A/4.2
		skala	1:50

ARCHITEKTURA	Projektant / nr upr. budowlanych	podpis / data
mgr inż. arch. Tomasz Janusz Zaforymski *uprawnienia budowlane bez ograniczeń w specjalności architektonicznej nr SLW-101/88*		20.03.2024
ARCHITEKTURA	Projektant sprawdzający / nr upr. bud.	podpis / data
mgr inż. arch. Maciej Piotr Zaforymski *uprawnienia budowlane bez ograniczeń w specjalności architektonicznej nr MA/077/19*		20.03.2024