


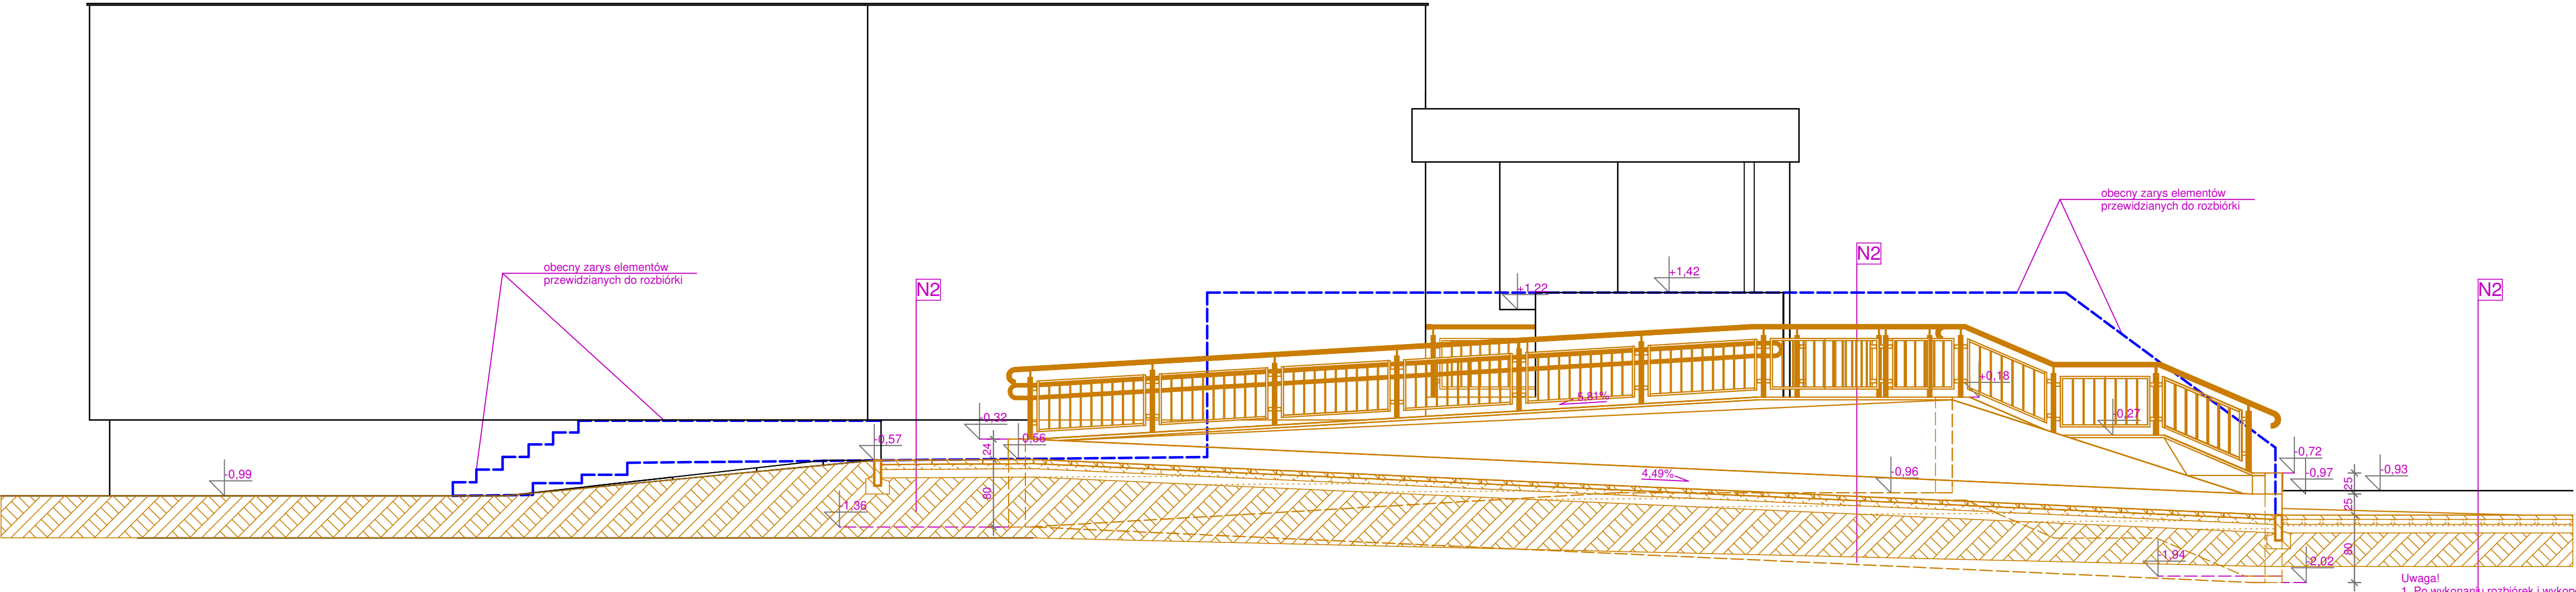

"N2"- nawierzchnia opasek, chodników i stopni schodów terenowych
/ od góry /
1. płyta betonowa gr. 5 cm lub kostka betonowa gr 6 cm
2. podsypka cementowo-piaskowa 1:4 gr. 6 cm
3. podbudowa z kruszywa łamanego gr. 10 cm zagęszczonego mech.
4. z kruszywa łamanego gr. 10 cm zagęszczonego mech.
5. podłoże z gruntu istniejącego wyrównanego i zagęszczonego mechanicznie

Uwaga!
1. Po wykonaniu rozbiórek i wykopów wszystkie pomiary elementów projektowanych należy sprawdzić na podstawie pomiarów z "natury" w nawiązaniu do domiarów w poziomie parteru.
2. Elementy istniejące oznaczono kolorem czarnym, elementy projektowane oznaczono kolorem brązowym.

Studio Projektowe "MODUS", Suwałki, ul. Kościuszki 140, tel. 87 5679263, kom. 602 309 586 e-mail: t.zaforyski@gmail.com, www.modus.ns24.net Tomasz Zaforyski architekt		
Nazwa inwestycji	przebudowa schodów zewnętrznych wraz z budową podjazdu dla osób niepełnosprawnych przy wejściu głównym do budynku Szkoły Podstawowej nr 7 im. św. Jana Pawła II w Suwałkach	
Adres inwestycji	Suwałki, ul. Mickiewicza 50, nr geod. dz.21350/14, jednostka ewidencyjna - M.Suwałki, obręb nr 1	
Inwestor	Gmina Miasto Suwałki 16-400 Suwałki, ul. Mickiewicza 1	
Nazwa elementu projektu budowlanego	projekt architektoniczno-budowlany	nr tomu / ilość tomów 1 / 4
Nazwa rysunku	przekrój C-C	nr rys. A/4.3 skala 1:50
ARCHITEKTURA	Projektant / nr upr. budowlanych	podpis / data
mgr inż. arch. Tomasz Janusz Zaforyski uprawnienia budowlane bez ograniczeń w specjalności architektonicznej nr SUW-101/88		20.03.2024
ARCHITEKTURA	Projektant sprawdzający / nr upr. bud.	podpis / data
mgr inż. arch. Maciej Piotr Zaforyski uprawnienia budowlane bez ograniczeń w specjalności architektonicznej nr MA/077/19		20.03.2024