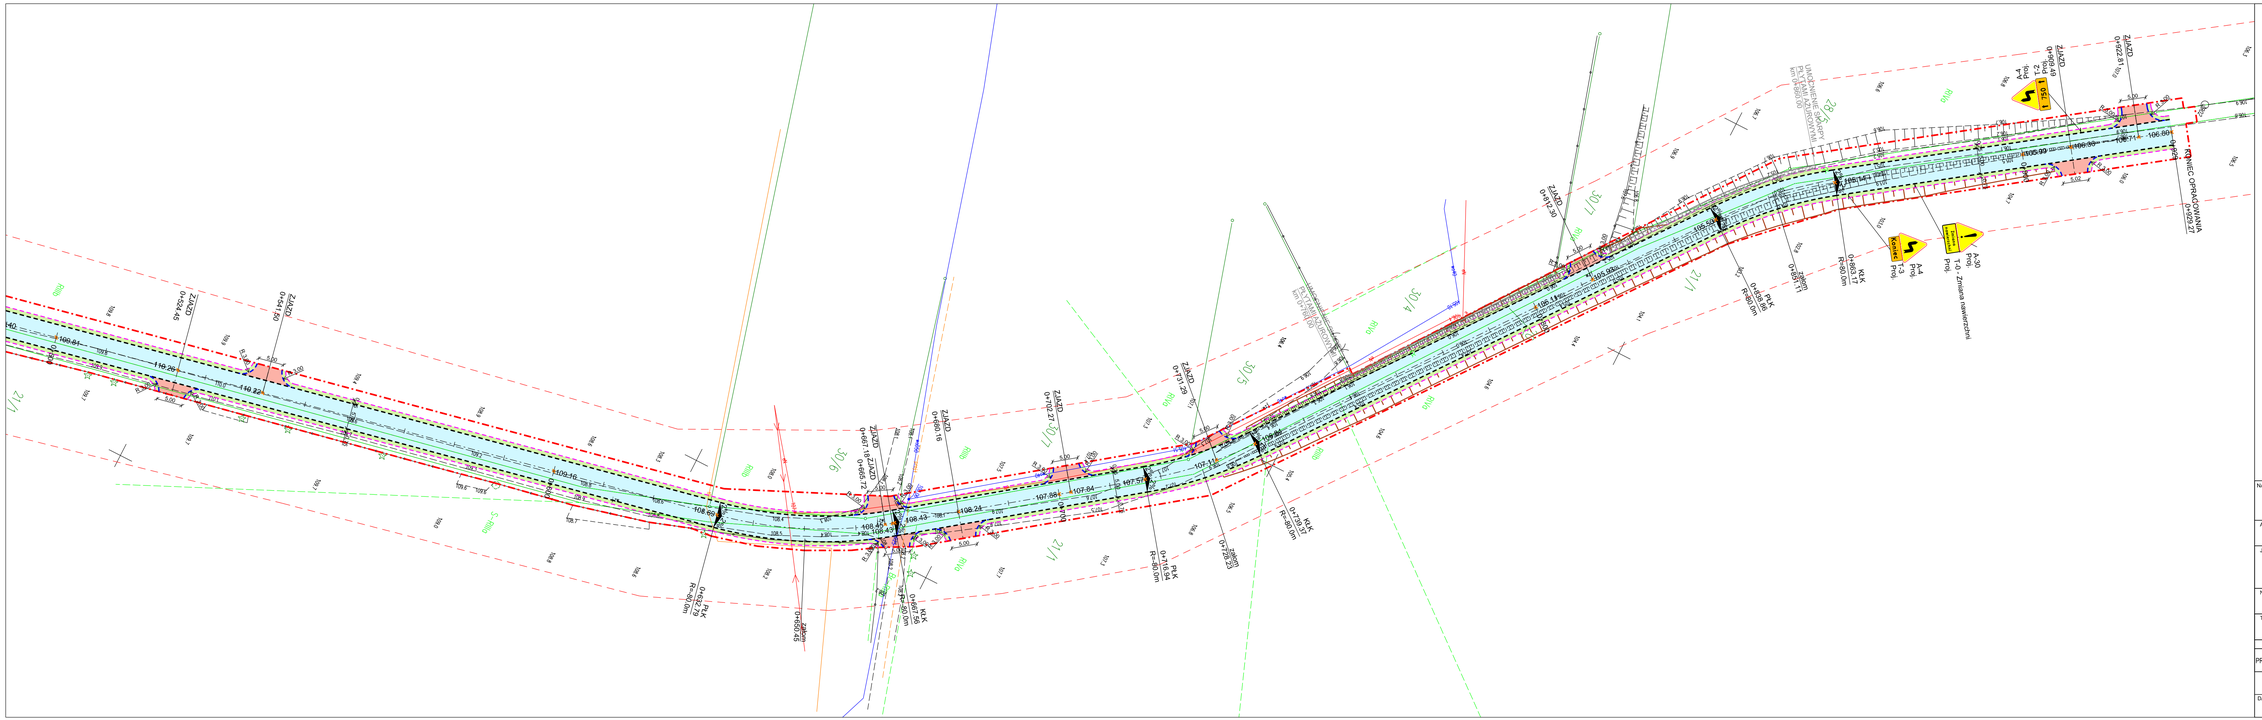

LEGENDA

- linie rozgraniczające teren inwestycji
- zakres opracowania w istniejącym pasie drogowym drogi wojewódzkiej
- krawędź jezdni
- krawędź pobocza
- krawędź zjazdu
- krawężnik betonowy obniżony o wymiarach 15x22cm
- opornik betonowy o wymiarach 12x25cm
- przepust - rura PEHD
- bariera stalowa
- 101,51 projektowana rzędna
- projektowana skarpa

- nawierzchni jezdni - potrójne powierzchniowe utrwalenie emulsją asfaltową i grysami frakcji 2/5, 5/8, 8/11
- pobocze wzmocnione
- nawierzchnia zjazdu - potrójne powierzchniowe utrwalenie emulsją asfaltową i grysami frakcji 2/5, 5/8, 8/11
- nawierzchnia z kostki kamiennej
- umocnienie skarp płytami ażurowymi
- zakres inwestycji według oddzielnego opracowania

A-12a Proj. projektowane oznakowanie pionowe

50 B-33 Ist. istniejące oznakowanie pionowe

P-1e istniejące oznakowanie poziome

P-1e projektowane oznakowanie poziome

NAZWA ZAMIERZENIA BUDOWLANEGO:

Budowa drogi gminnej w miejscowości Ławy

ADRES OBIEKTU: gm Rypin, powiat rypiński

JEDNOSTKA PROJ.: DM-PROJ, Mariusz Majewski, Ostrowite 172, 87-522 Ostrowite

INWESTOR: Wójt Gminy Rypin, ul. Lipnowska 4, 87-500 Rypin

NAZWA OPRACOWANIA:

PROJEKT STAŁEJ ORGANIZACJI RUCHU

TYTUŁ RYSUNKU:

PLAN SYTUACYJNY

FUNKCJA	IMIĘ I NAZWISKO	NR UPRAWNIEŃ I SPECJ.	PODPIS
PROJEKTANT	mgr inż. Mariusz Majewski	KUR/0116/POOD/13 do projektowania w specjalności drogowej bez ograniczeń	

DATA:	BRANŻA:	SKALA:	NR RYS.
08.2026	DROGOWA	1:500	2.2