




PRZEKRÓJ KONSTRUKCYJNY A-A
SKALA 1:50

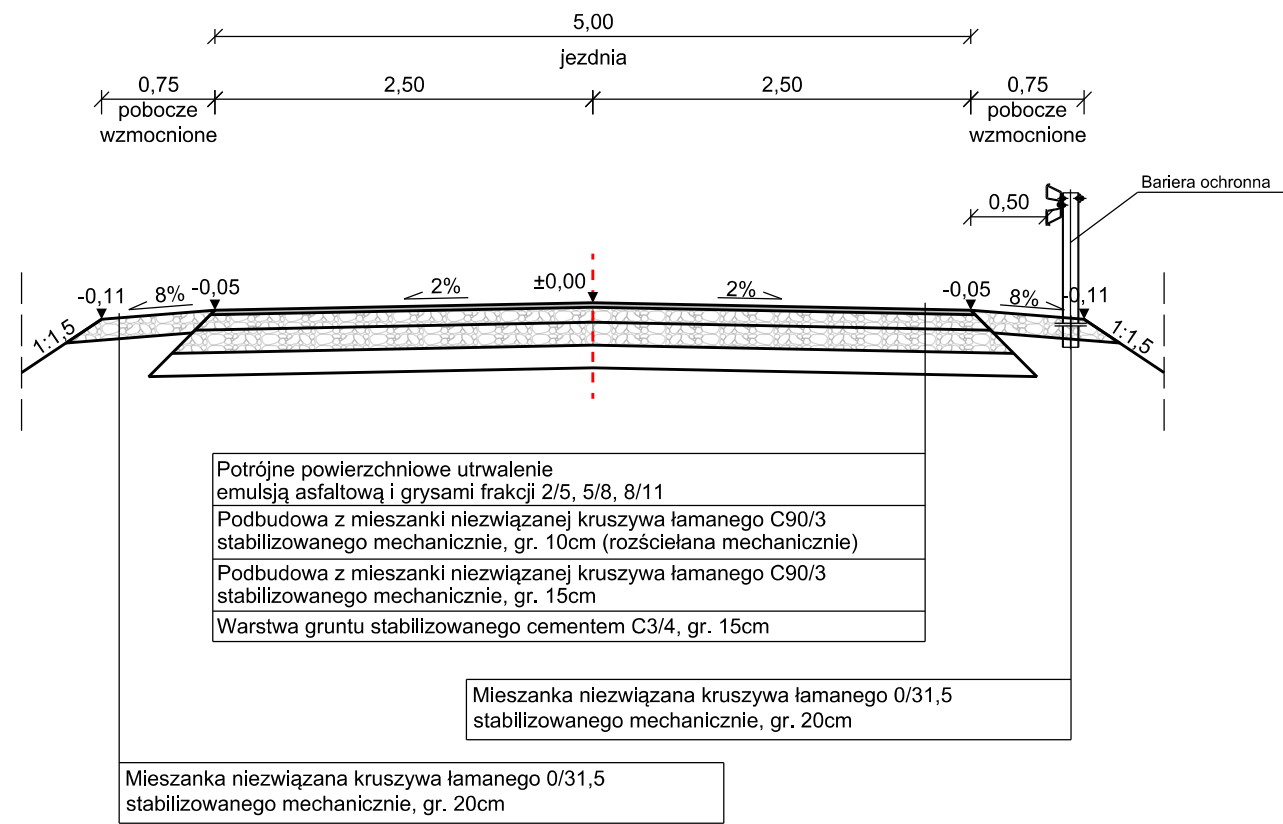

PRZEKRÓJ KONSTRUKCYJNY B-B
SKALA 1:50

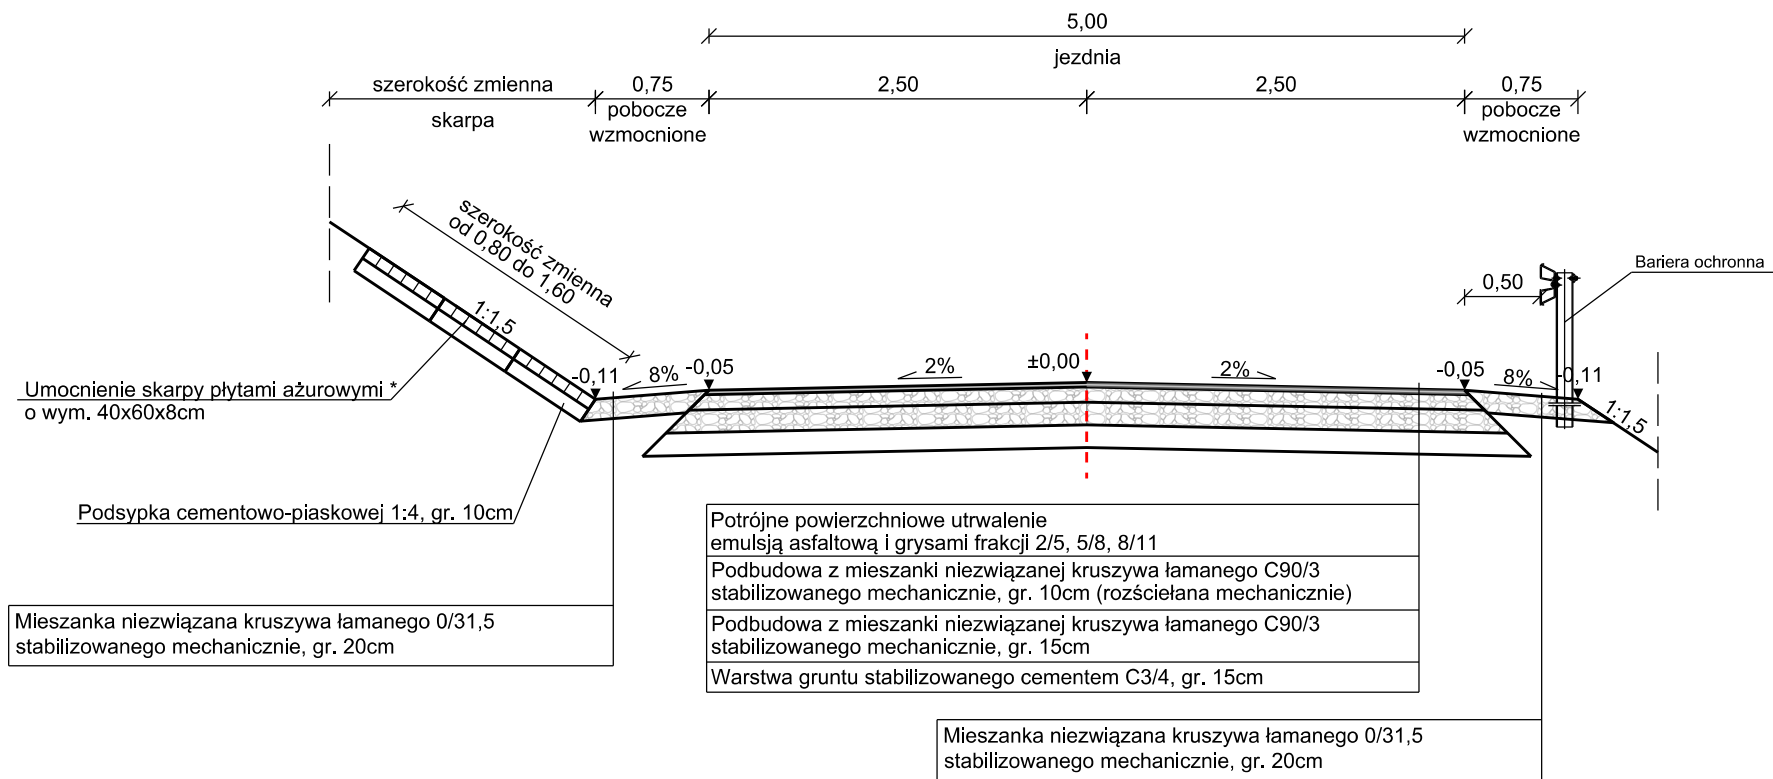


PRZEKRÓJ KONSTRUKCYJNY C-C
SKALA 1:50

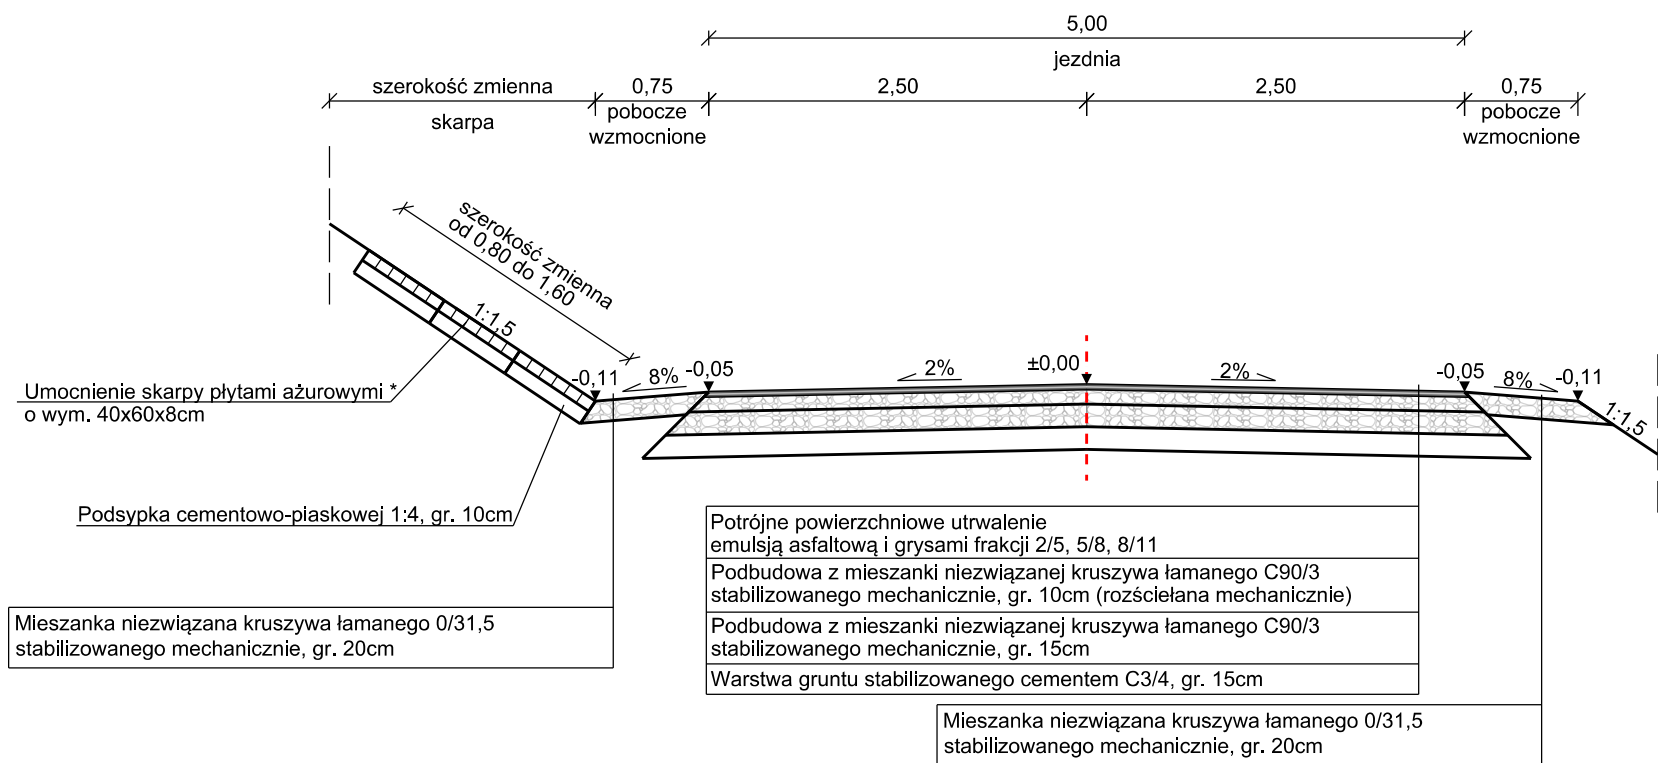


PRZEKRÓJ KONSTRUKCYJNY
PRZEZ PODWÓJNY PRAWOSKRĘT/LEWOSKRĘT
SKALA 1:50

0,15 szerokość zmienna 0,15 poszerzenie jezdni

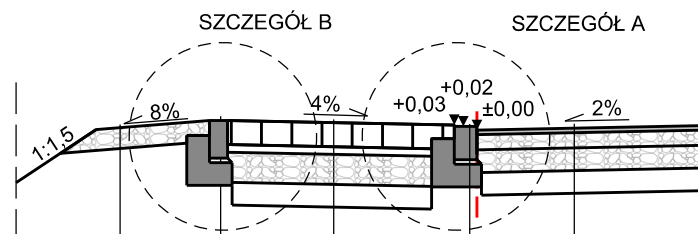


PRZEKRÓJ KONSTRUKCYJNY
ZJAZD BITUMICZNY
SKALA 1:50

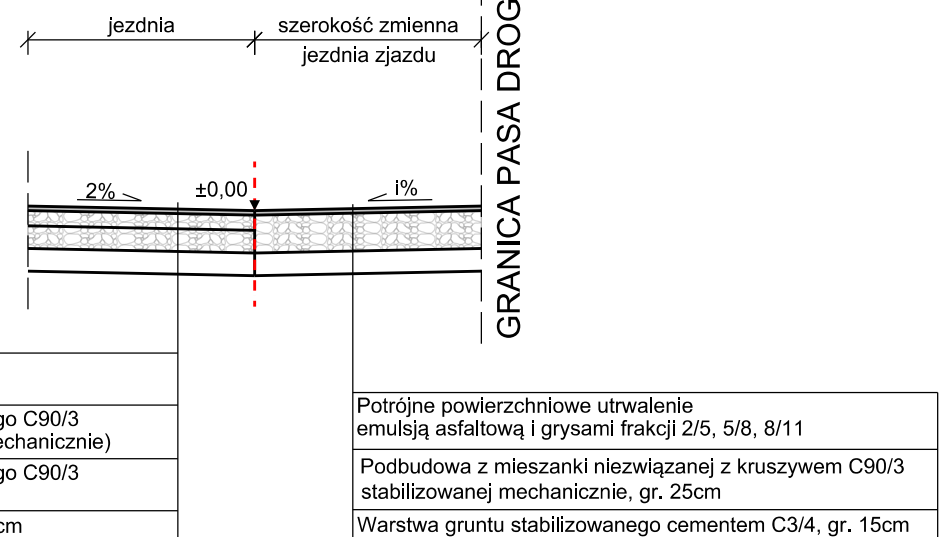


*umocnienie płytami ażurowymi w zależności od wysokości skarpy:
- dwa rzędy płyt ażurowych 2x40cm od km 0+101,00 do km 0+168,00 oraz od km 0+760,00 do km 0+860,00
- cztery rzędy płyt ażurowych 4x40cm od km 0+168,00 do km 0+254,00


PRZEKRÓJ KONSTRUKCYJNY D-D
SKALA 1:50

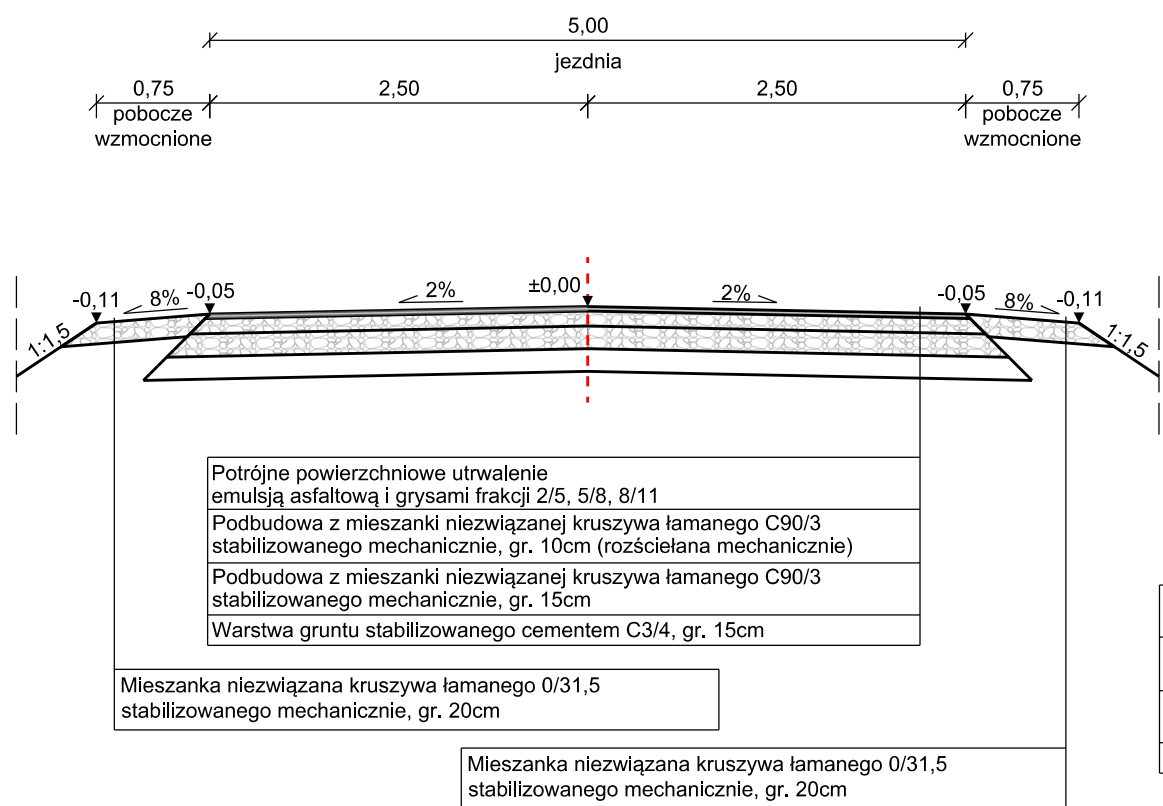

SZCZEGÓŁ A
SKALA 1:25

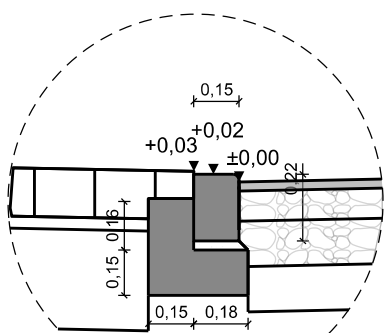

SZCZEGÓŁ B
SKALA 1:25

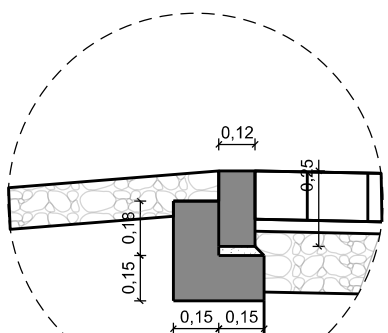

NAZWA ZAMIERZENIA BUDOWLANEGO:			
Budowa drogi gminnej w miejscowości Ławy			
ADRES OBIEKTU:		gm Rypin powiat rypiński	
JEDNOSTKA PROJ.:		INWESTOR:	
 DM-PROJ Mariusz Majewski Ostrowite 172 87-522 Ostrowite		 Wójt Gminy Rypin ul. Lipnowska 4 87-500 Rypin	
NAZWA OPRACOWANIA:			
PROJEKT BUDOWLANÝ			
TYTUŁ RYSUNKU:			
PRZEKROJE KONSTRUKCYJNE			
FUNKCJA	IMIĘ I NAZWISKO	NR UPRAWNIENI I SPECJ.	PODPIS
PROJEKTANT	mgr inż. Mariusz Majewski	KUP/0116/POOD/13 do projektowania w specjalności drogowej bez ograniczeń	
SPRAWDZAJĄCY	mgr inż. Anna Łukasik	KUP/0171/PBD/17 do projektowania bez ograniczeń w specjalności inżynierskiej drogowej	
DATA:	BRANŻA:	SKALA:	NR RYS.
08.2026	DROGOWA	1:25, 1:50	3