
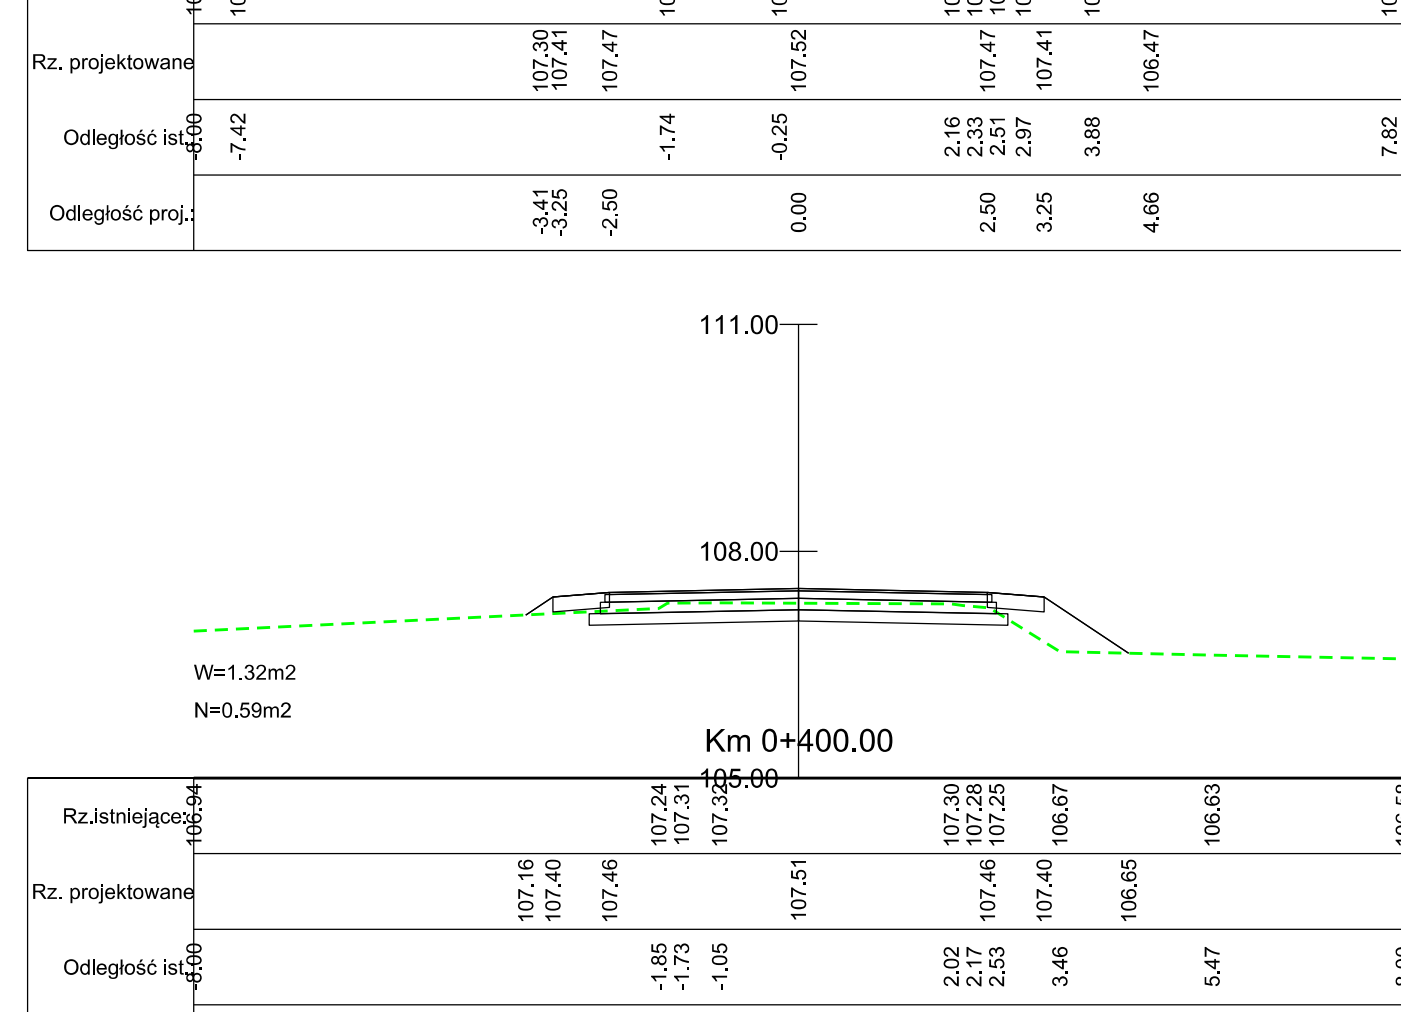
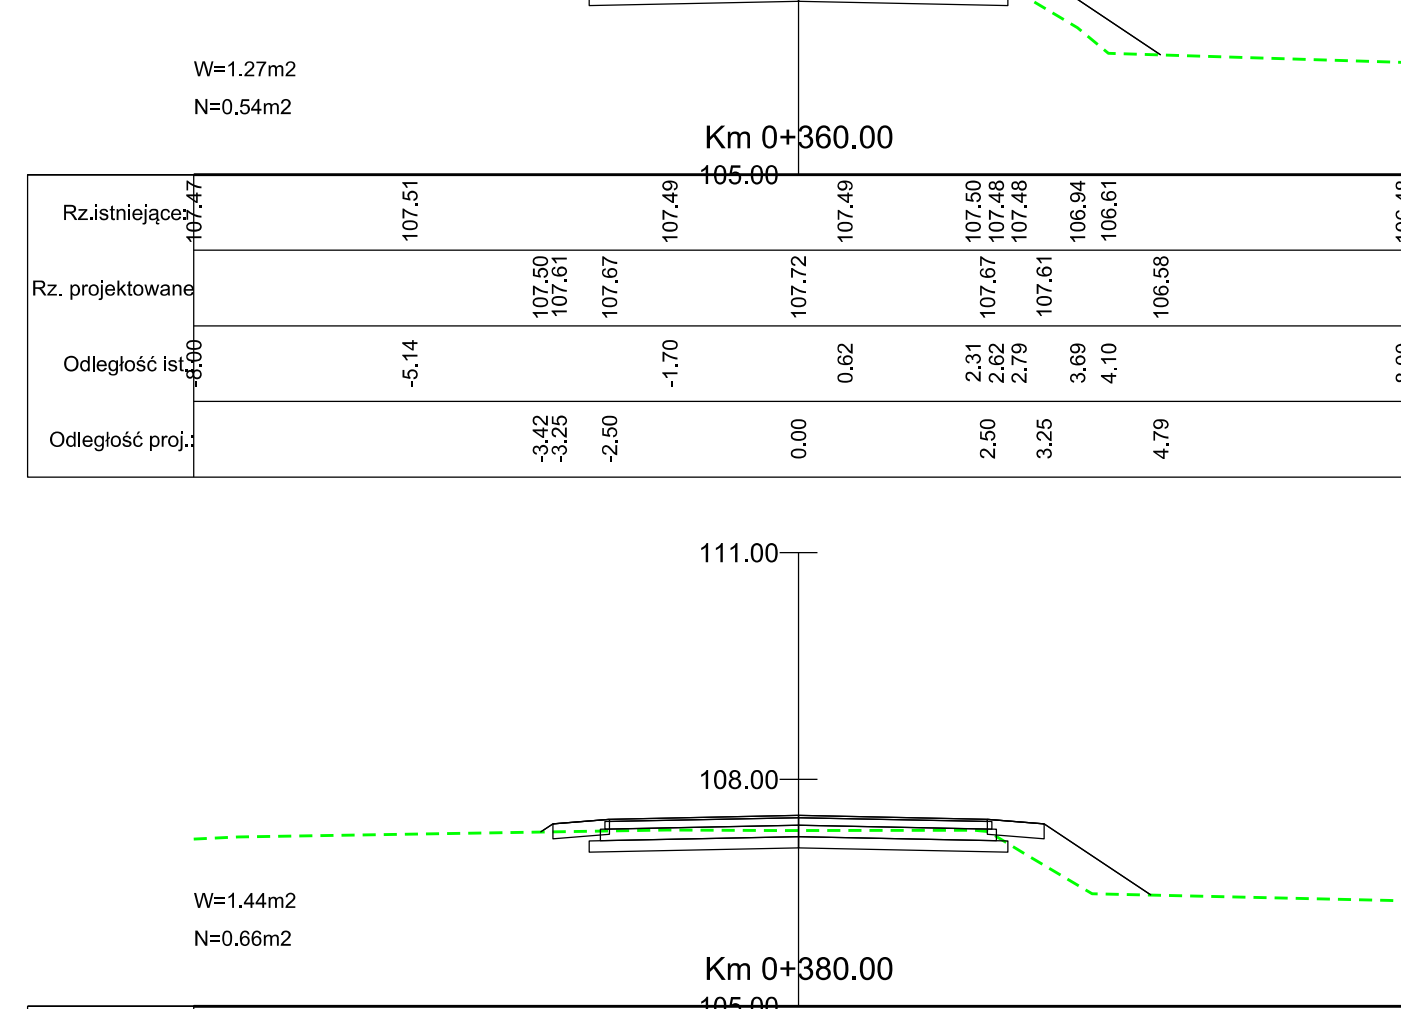
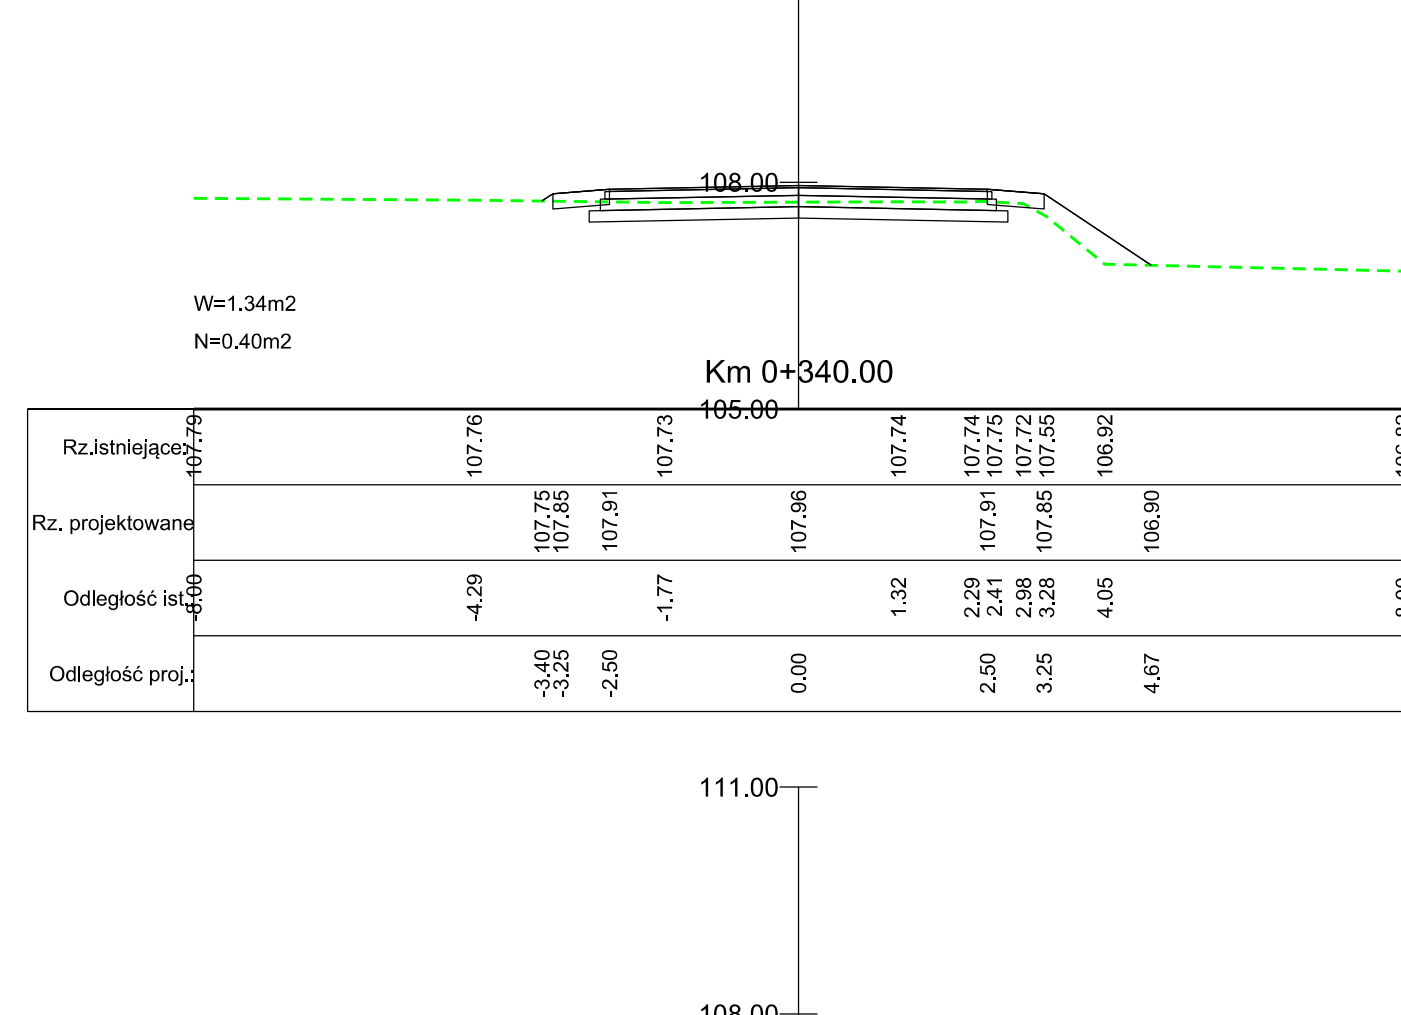
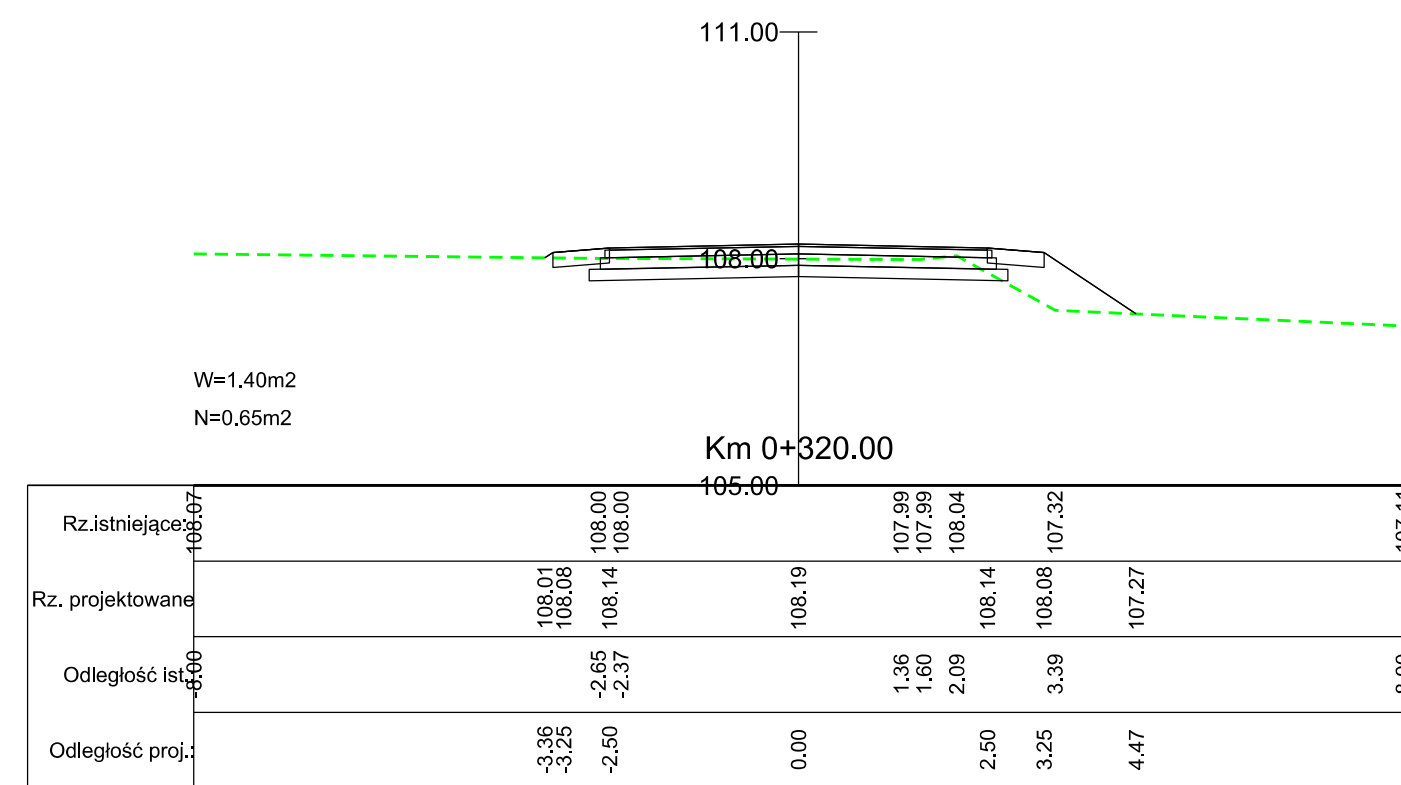
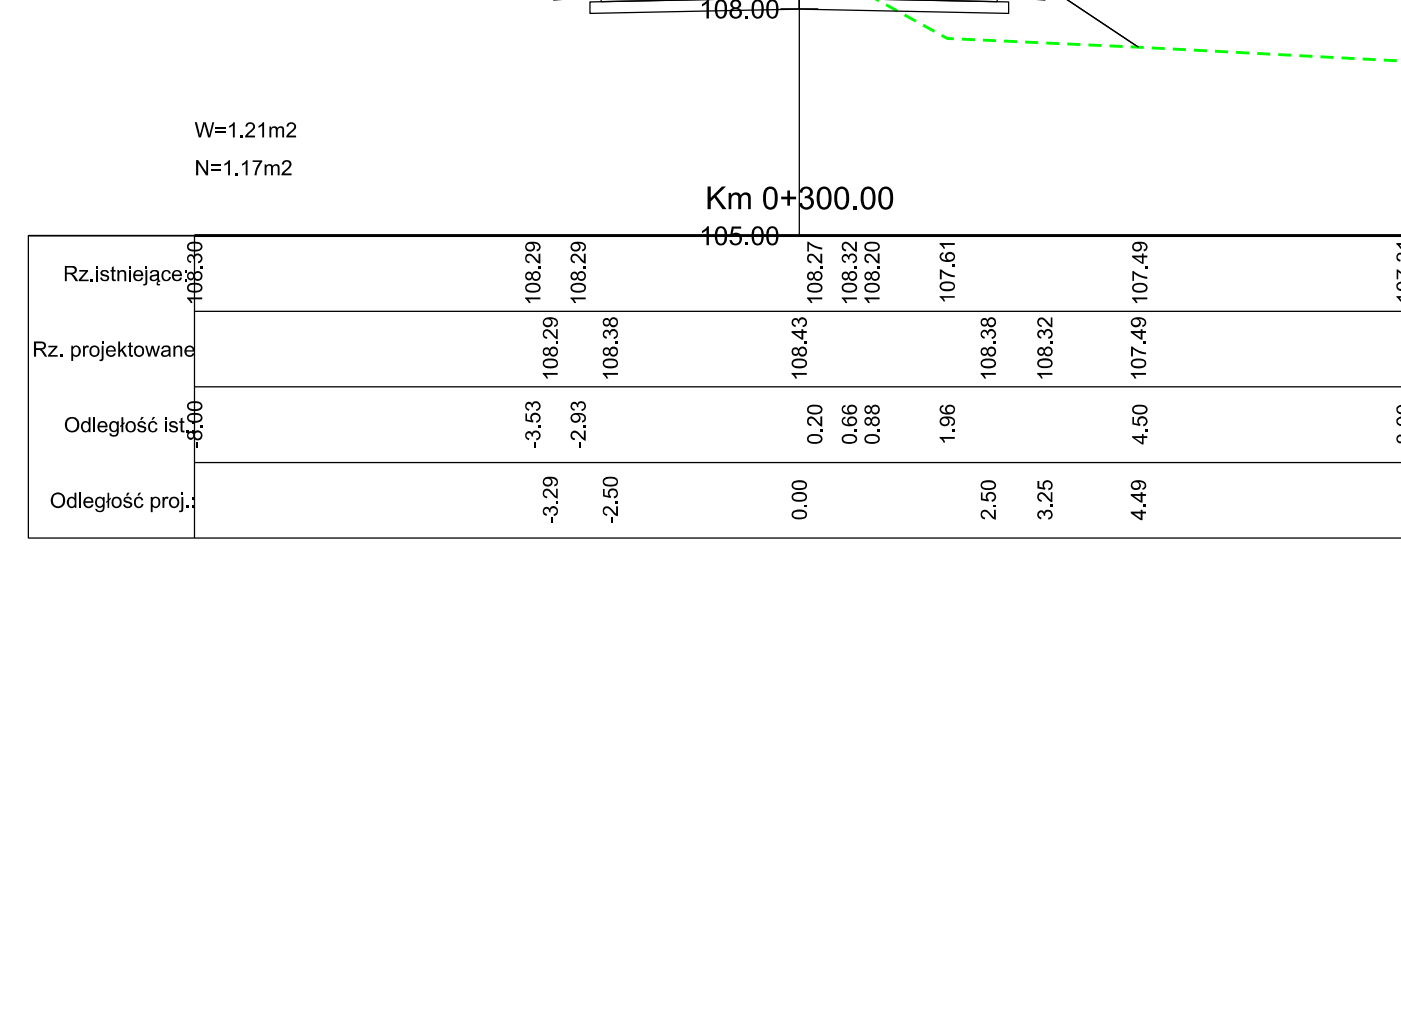
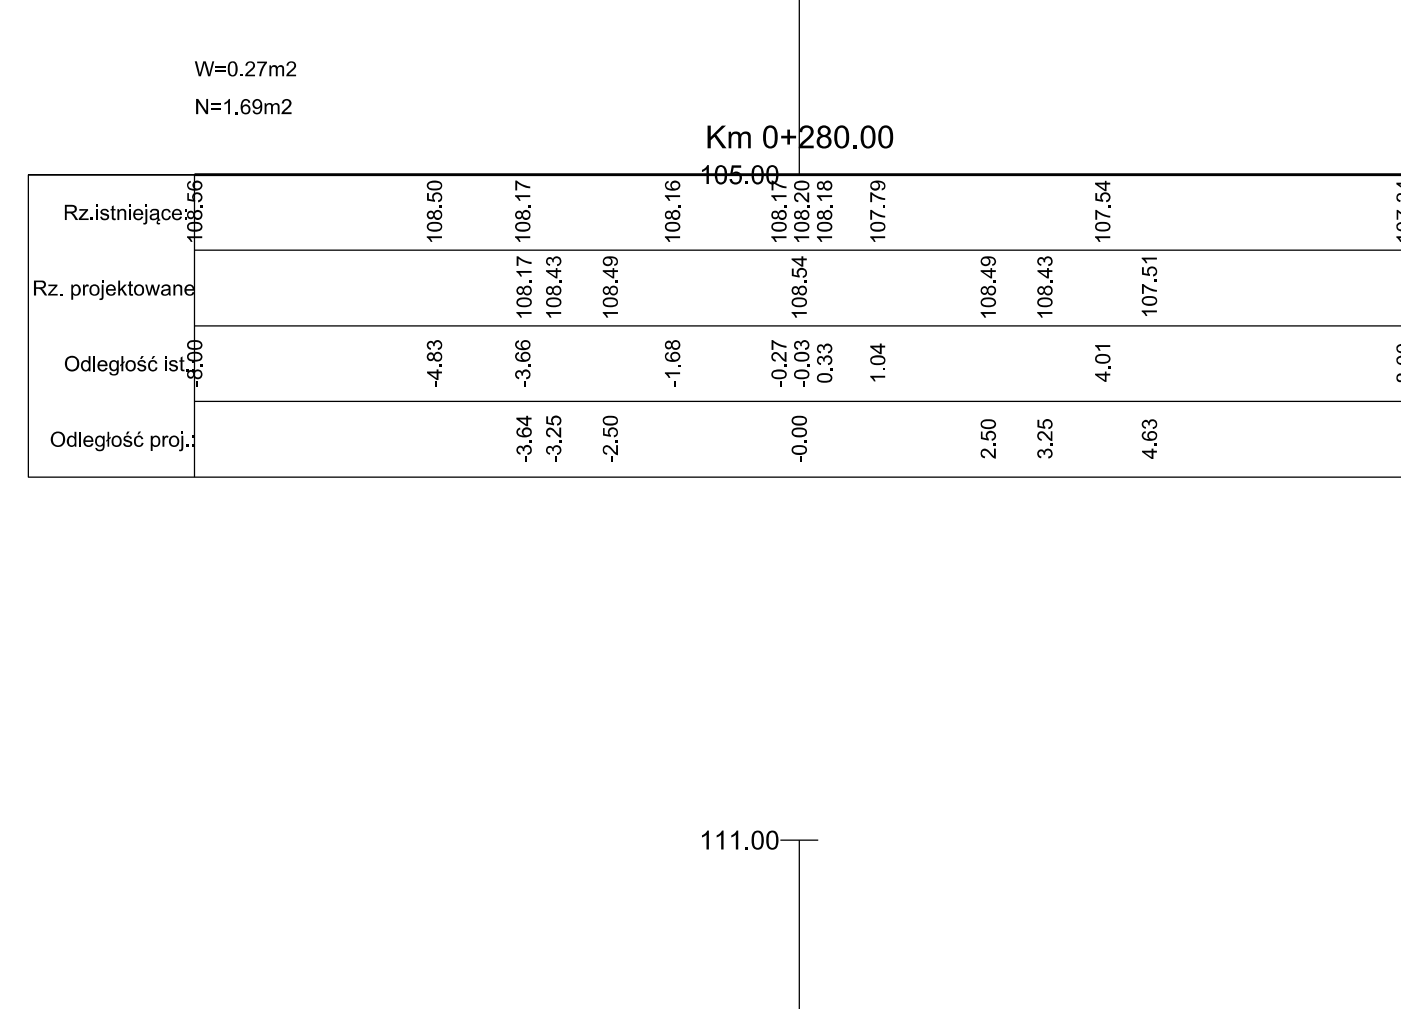
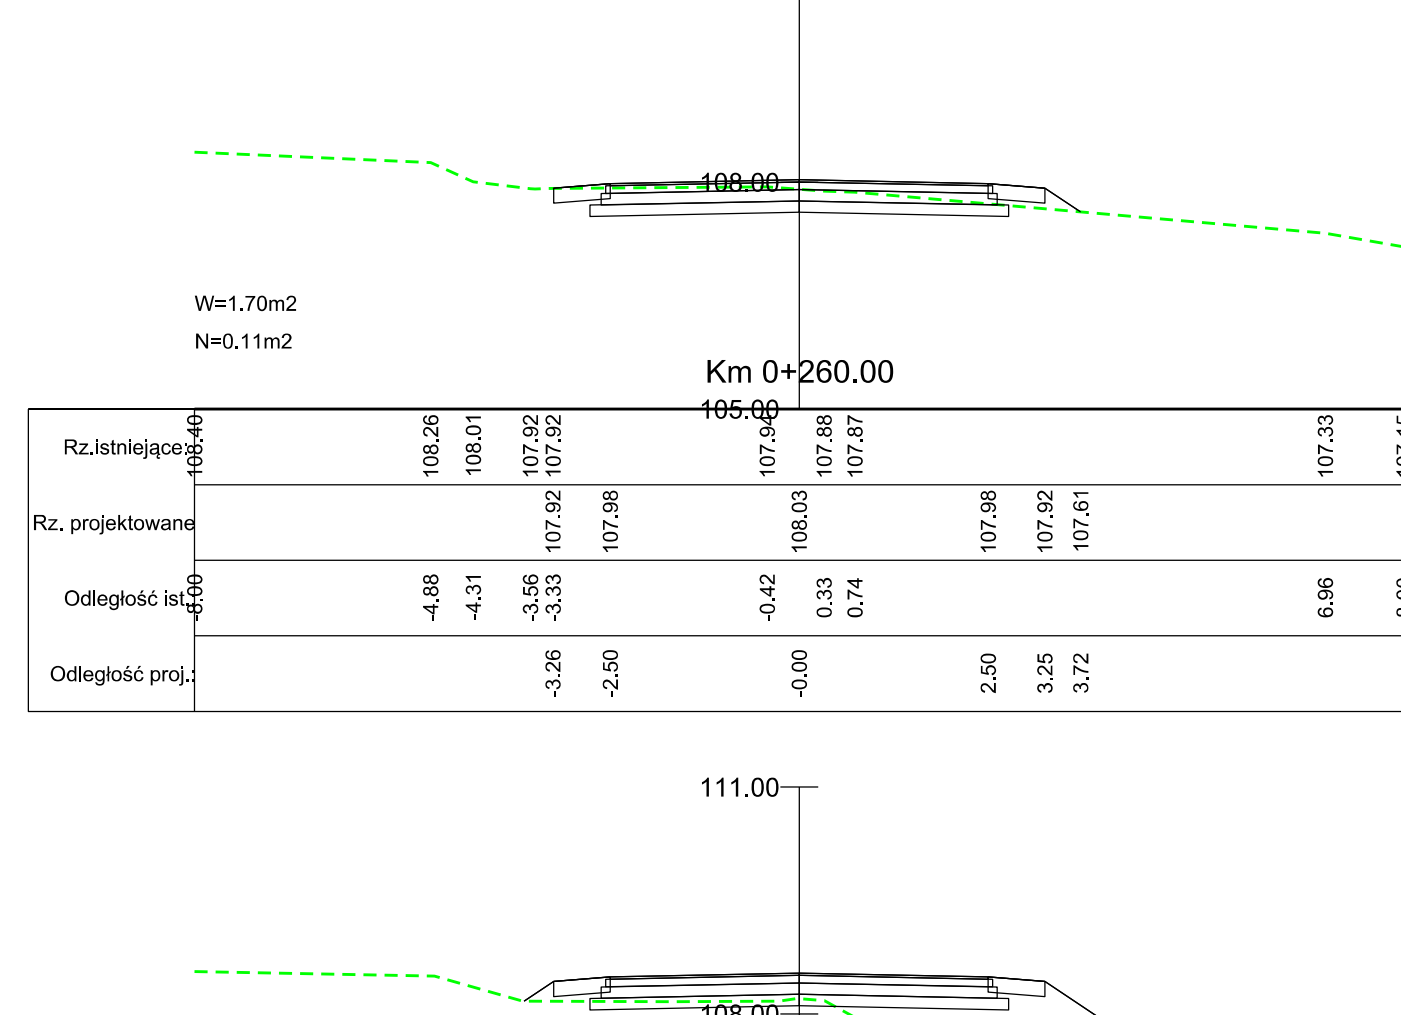
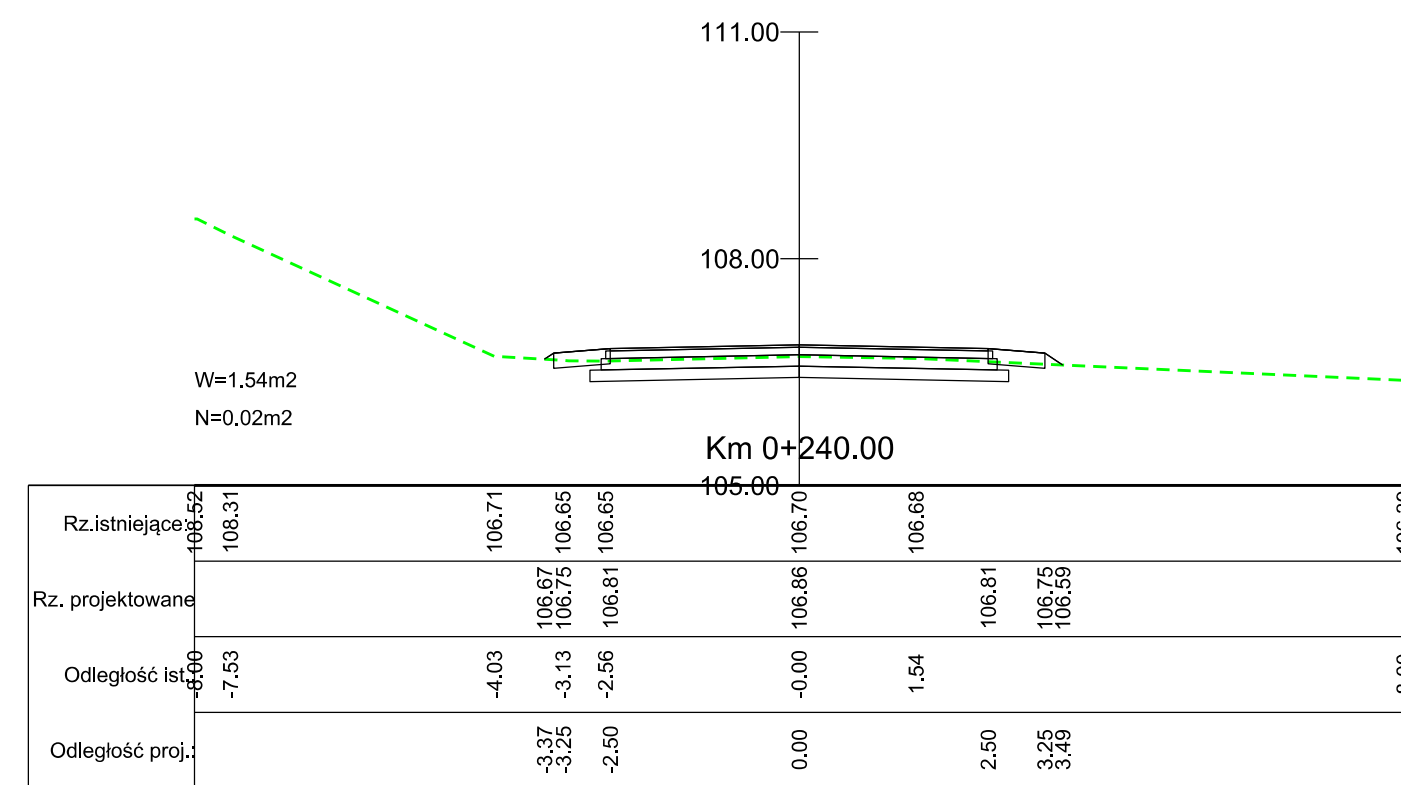
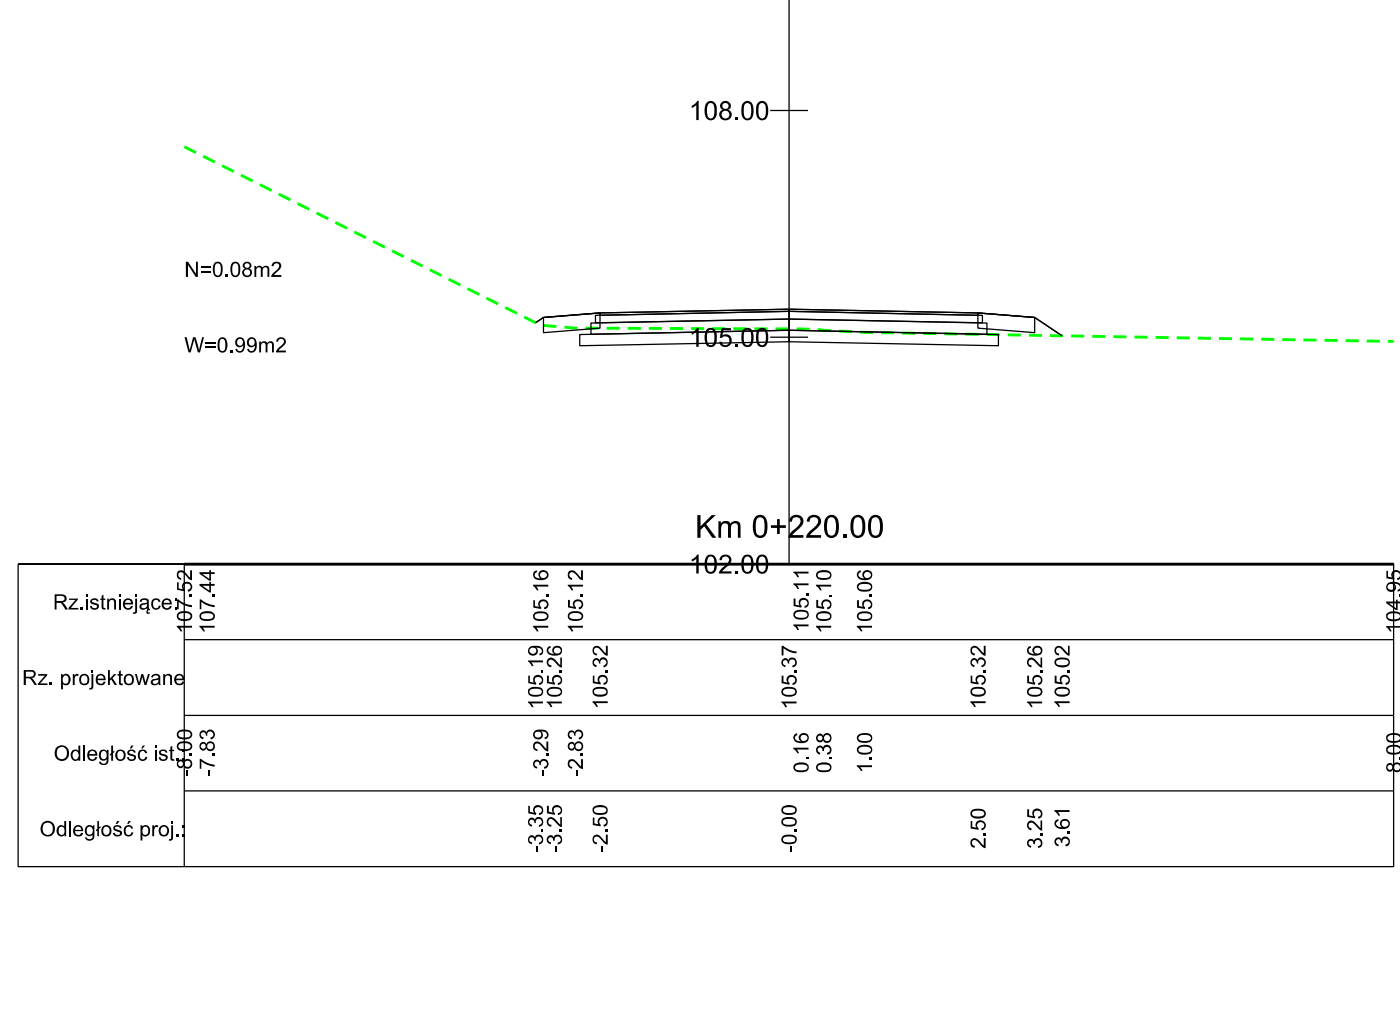
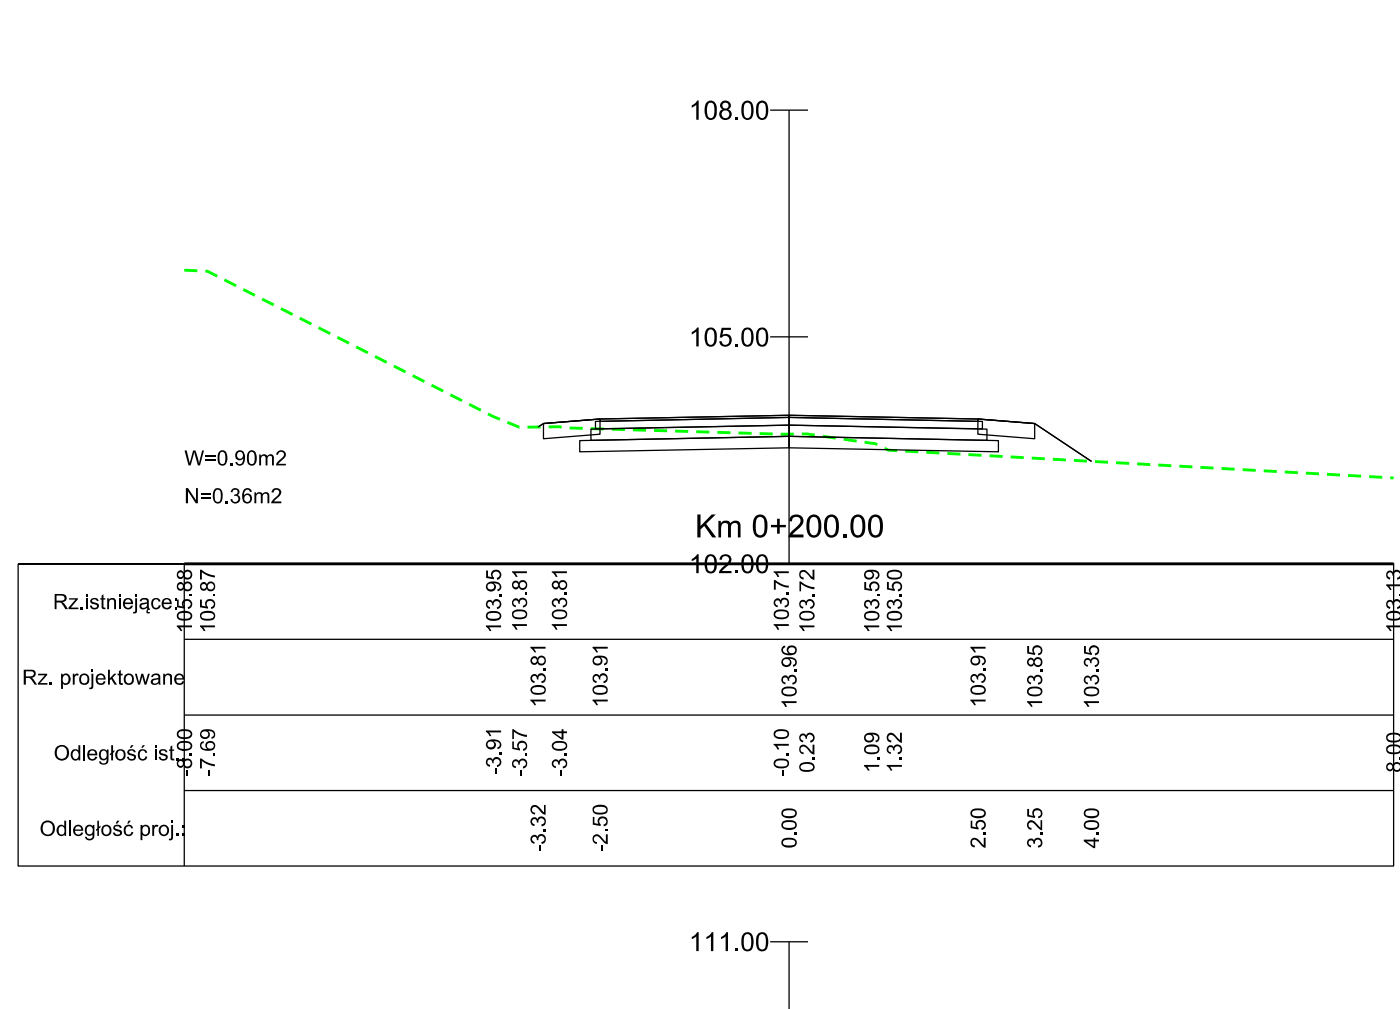
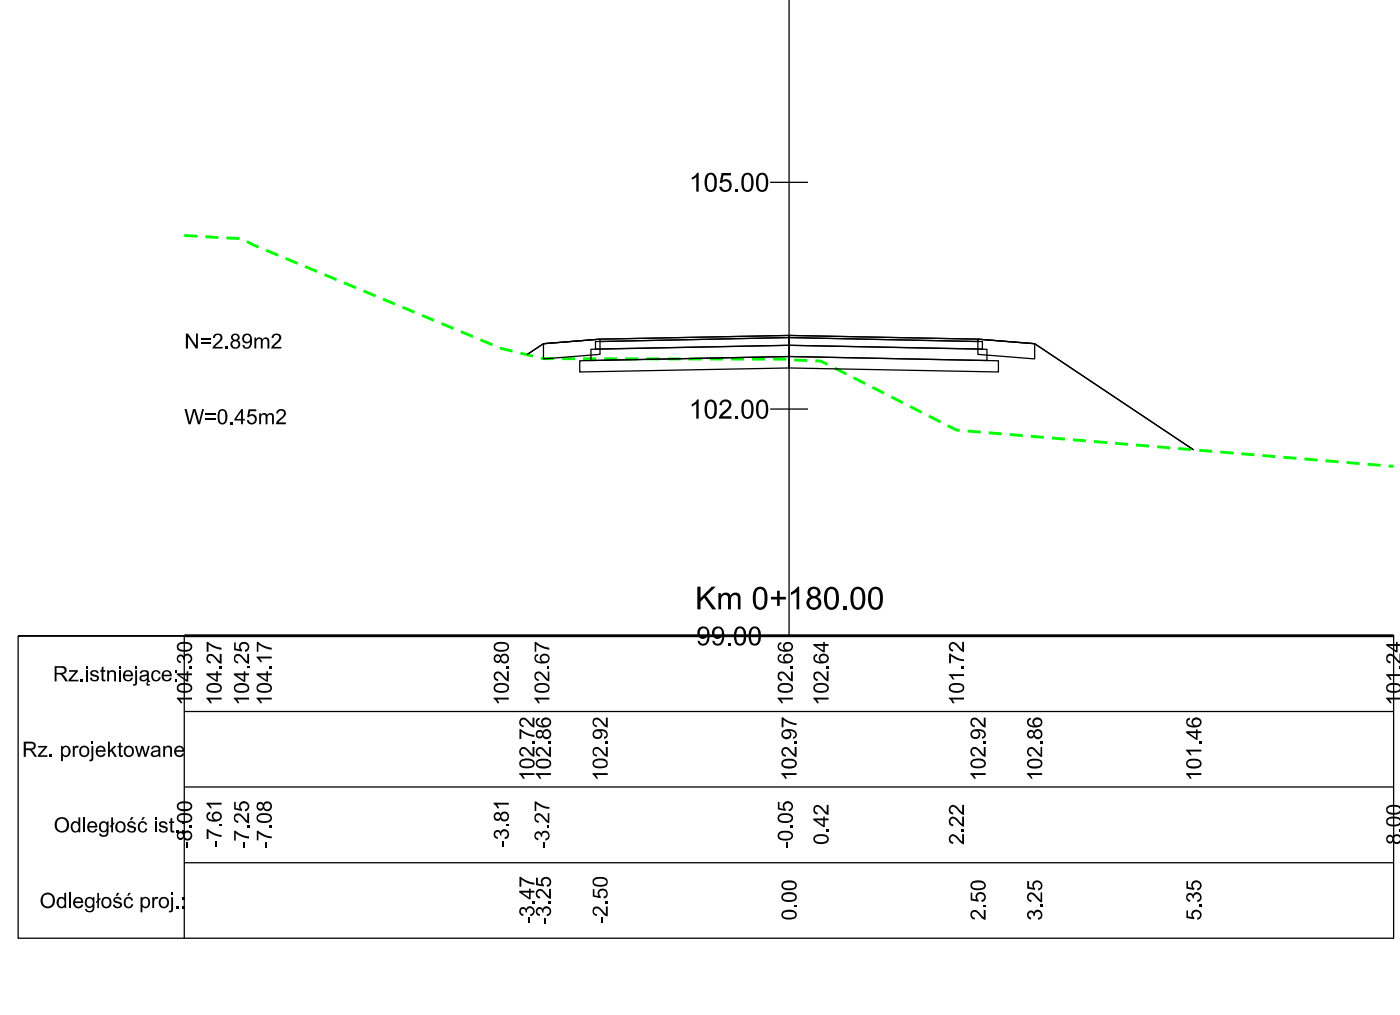
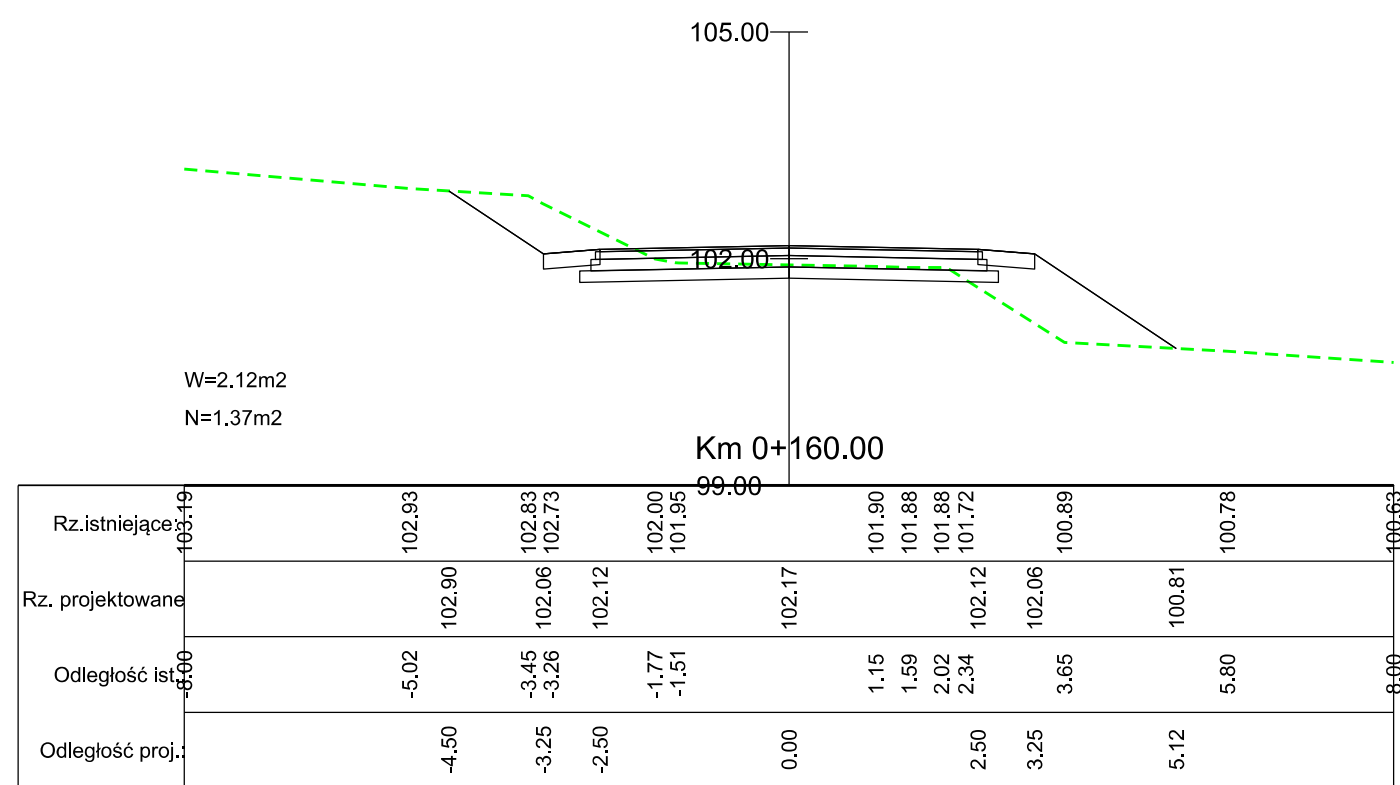
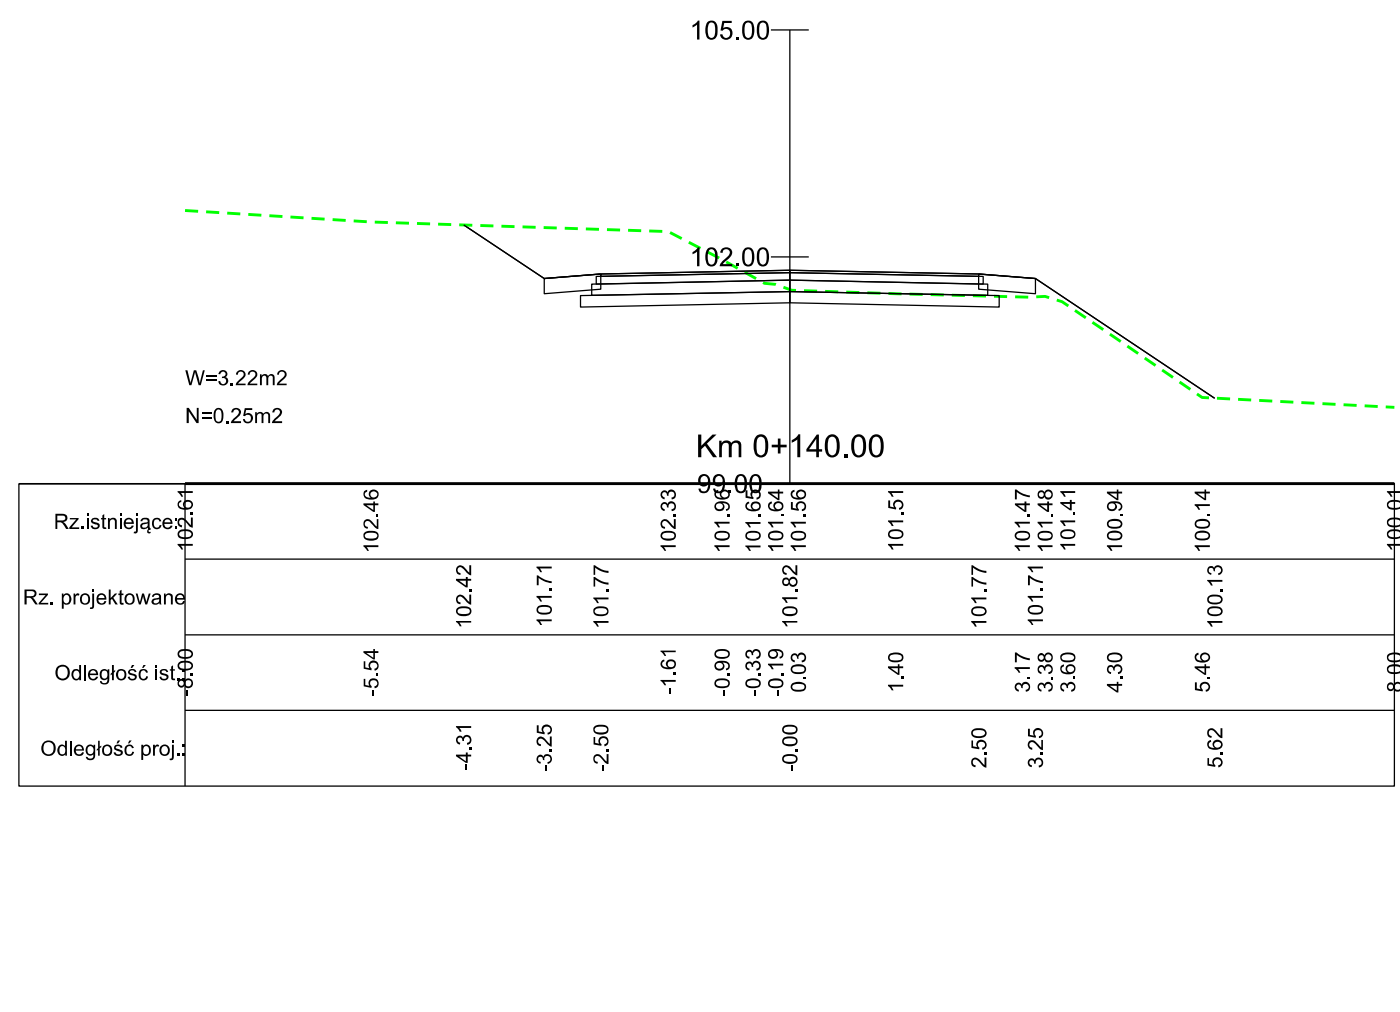
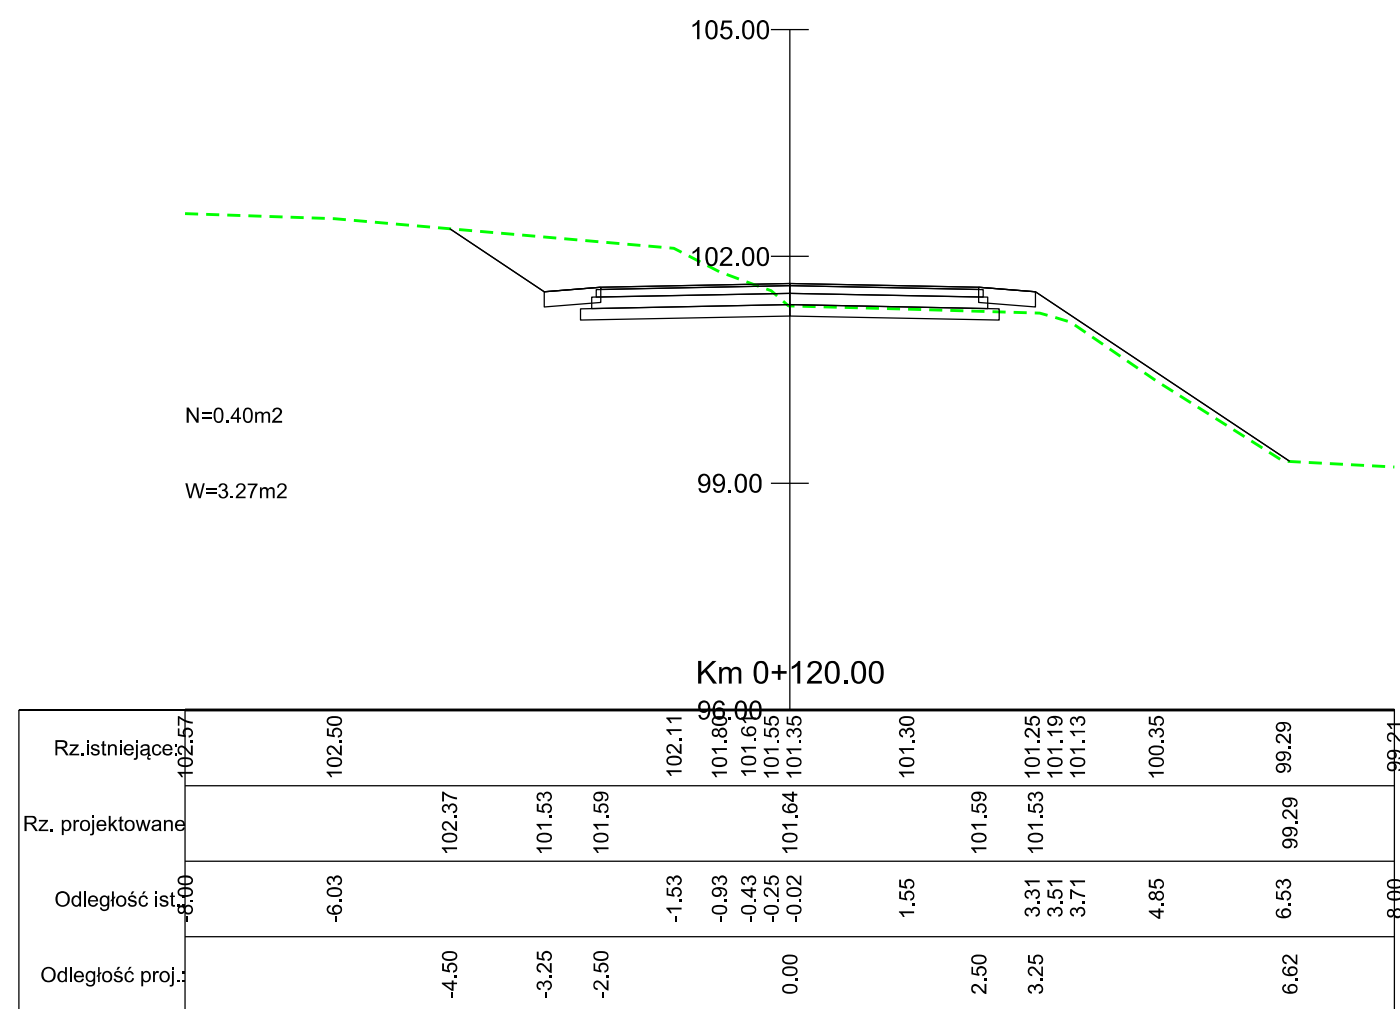
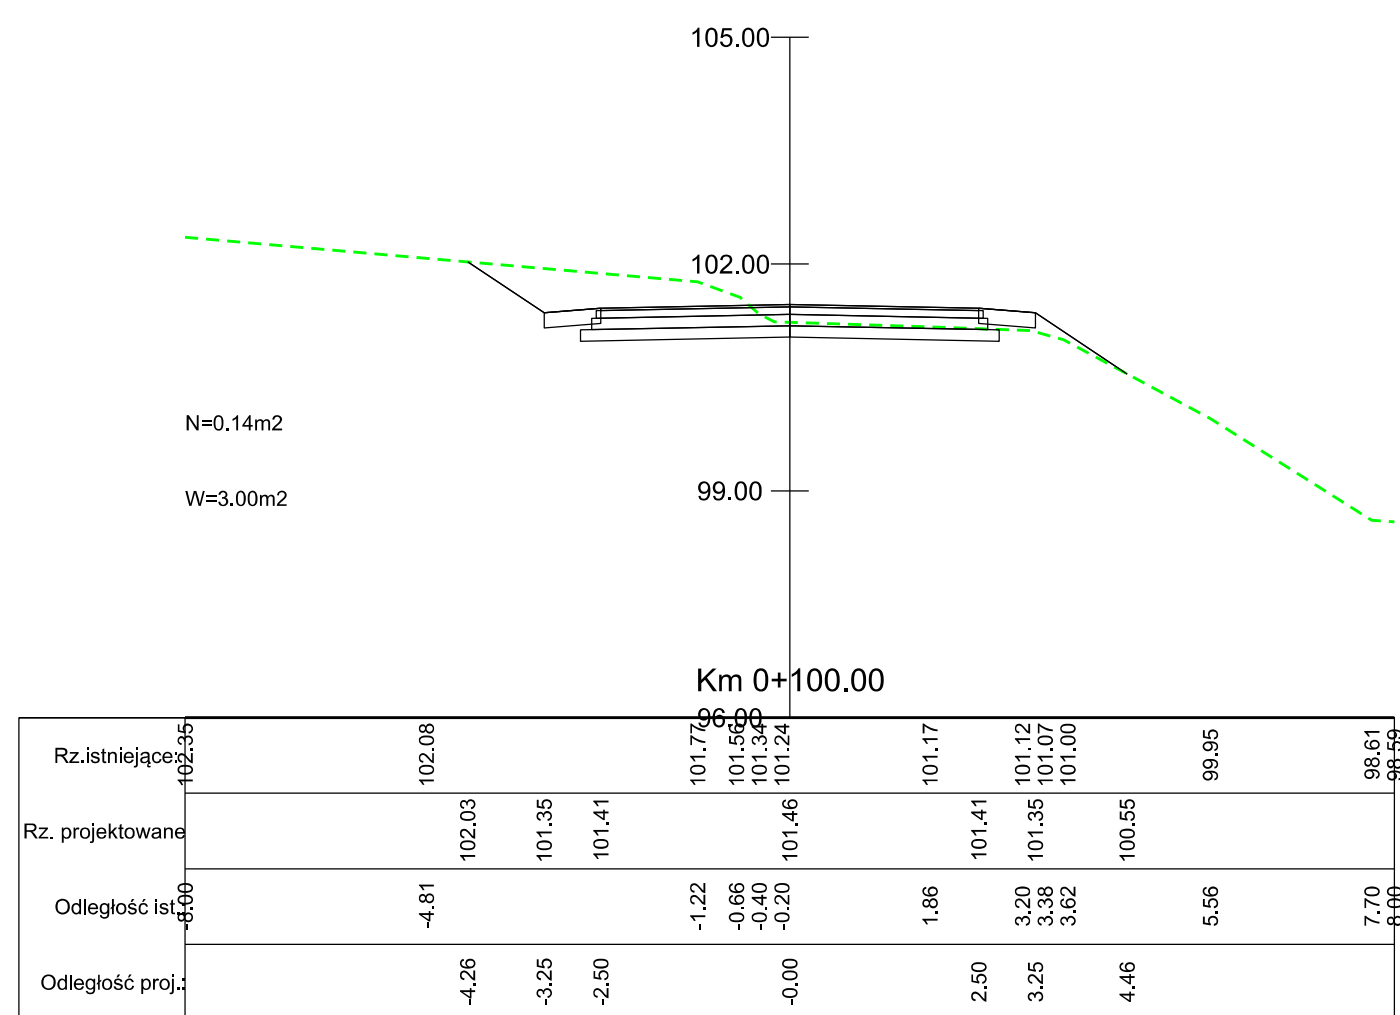
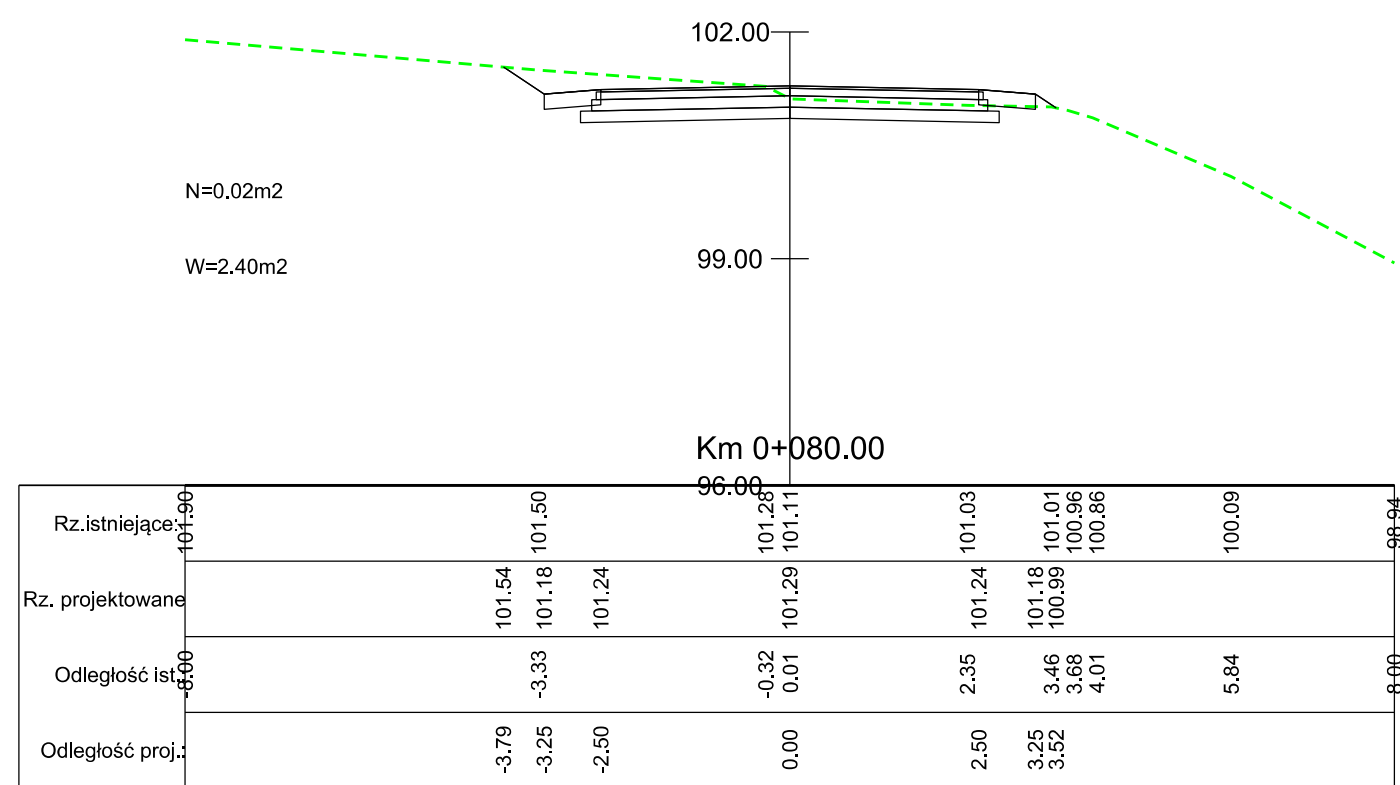
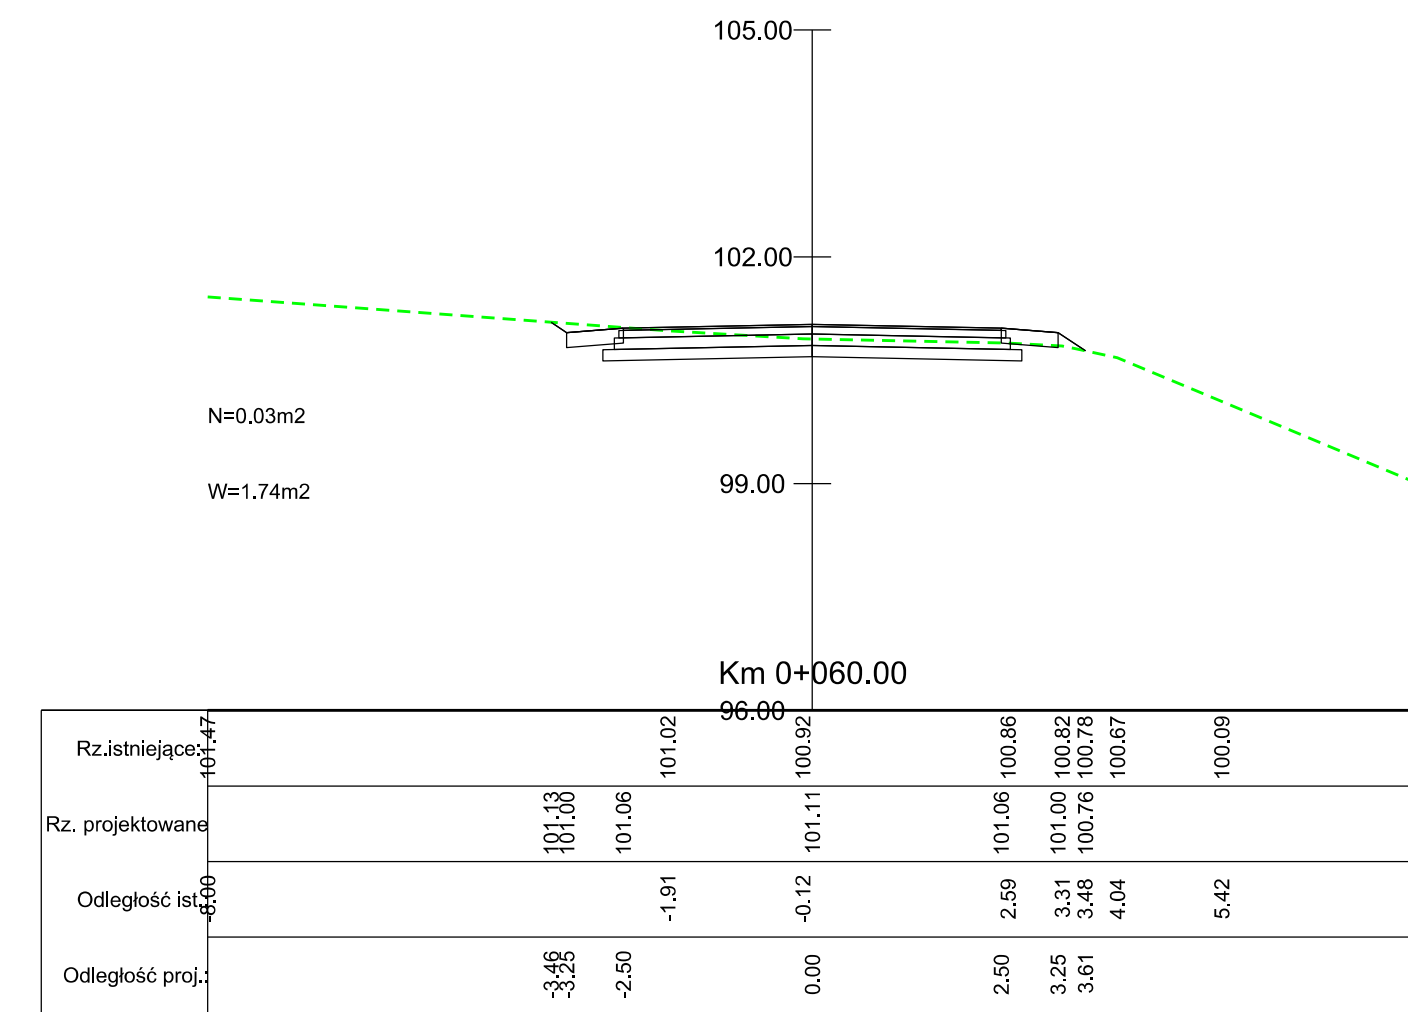
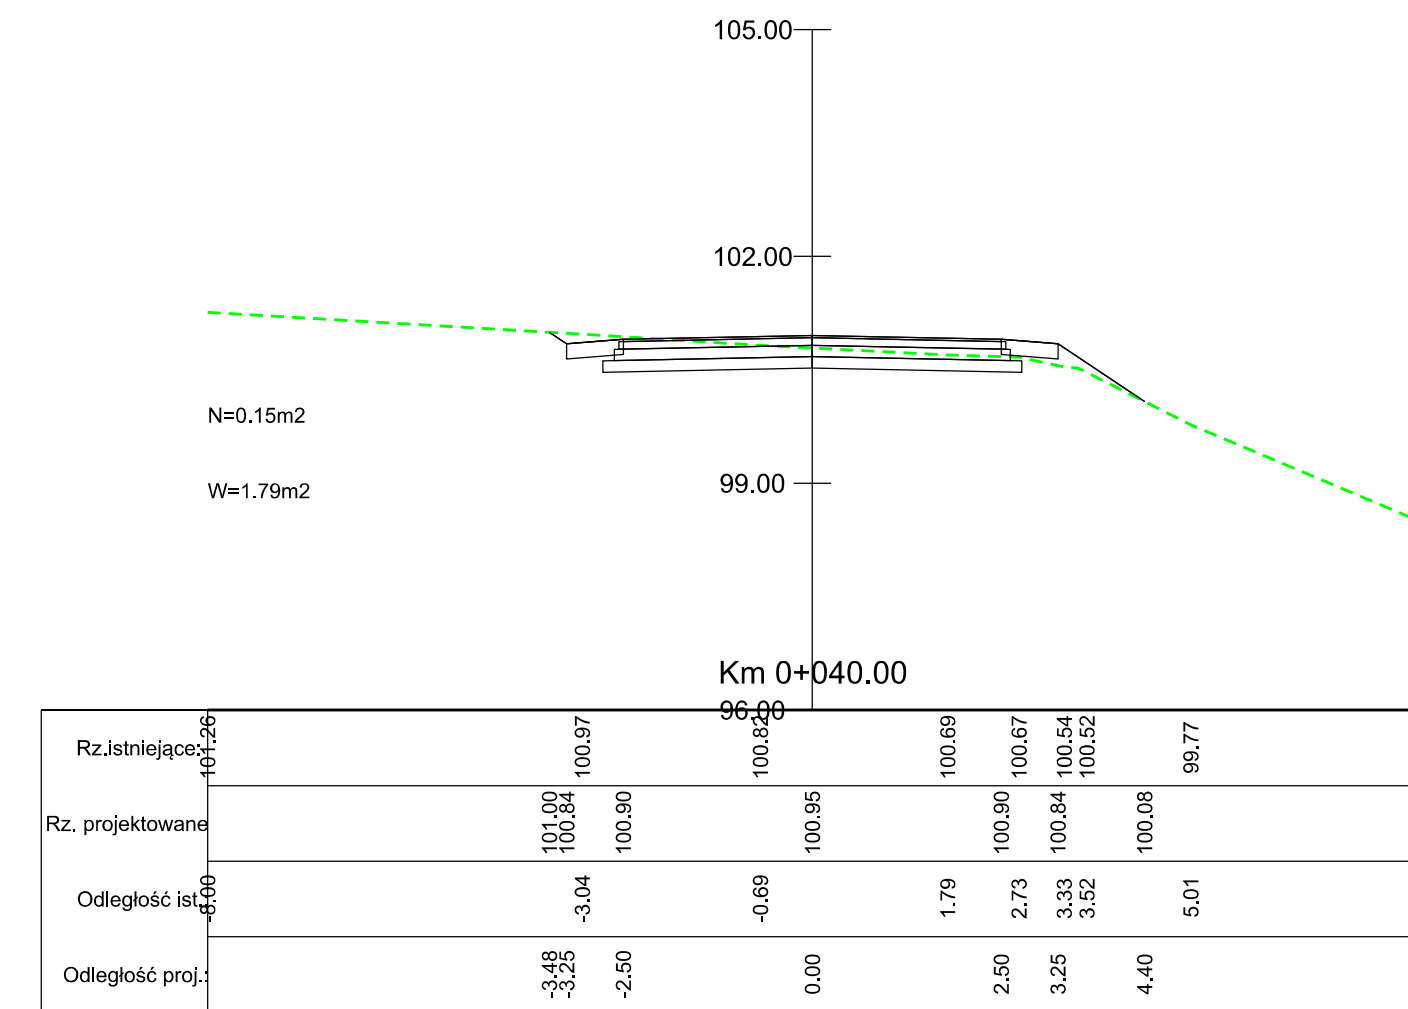
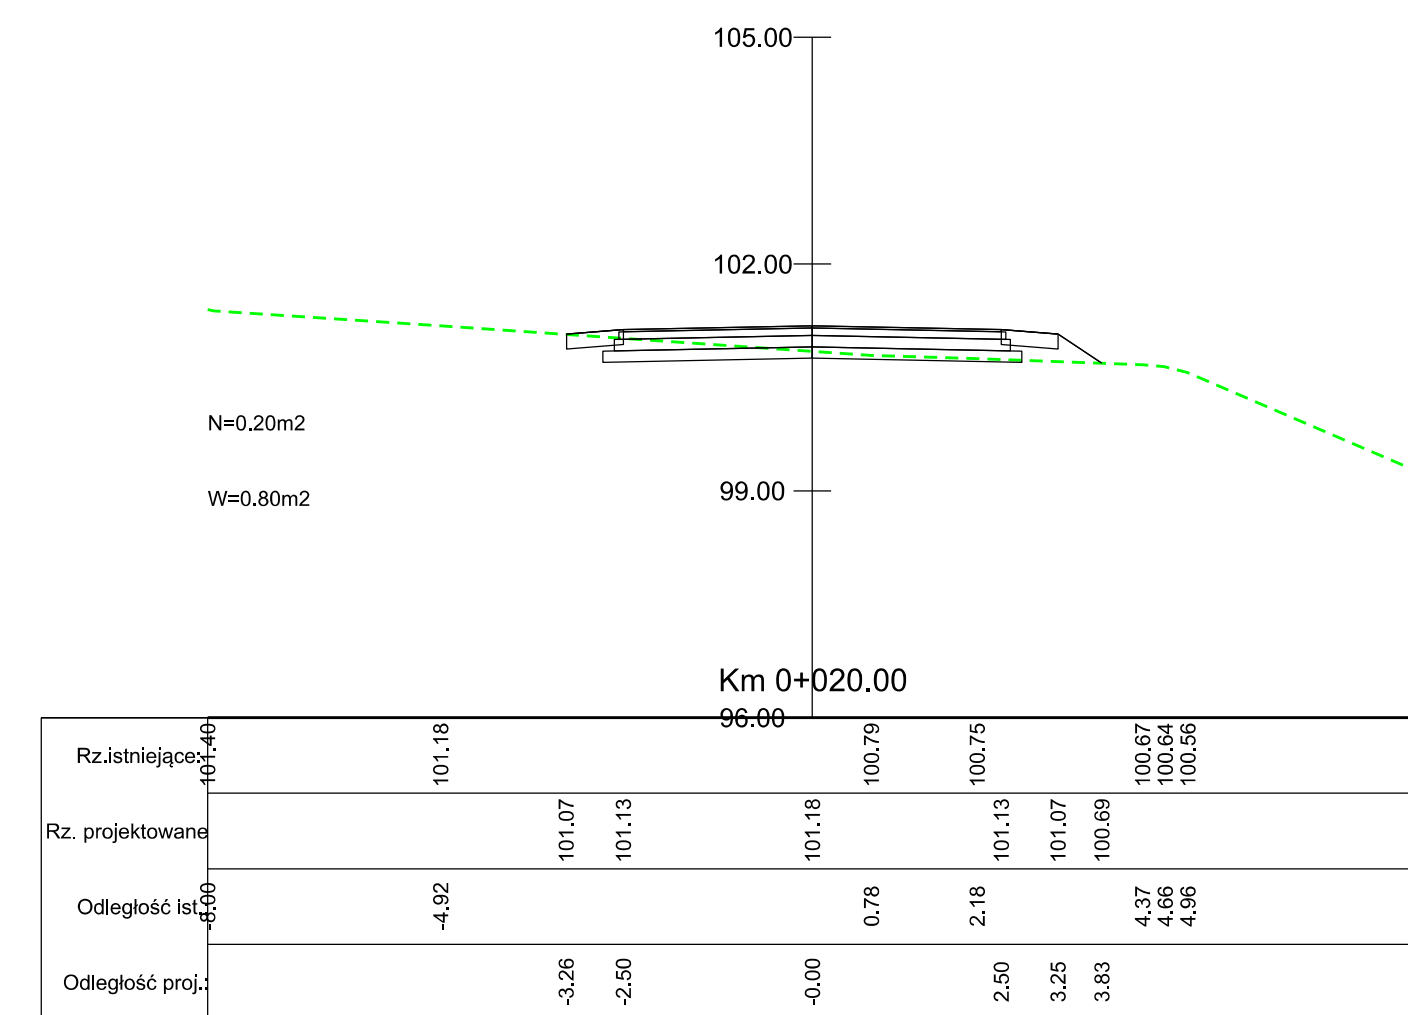


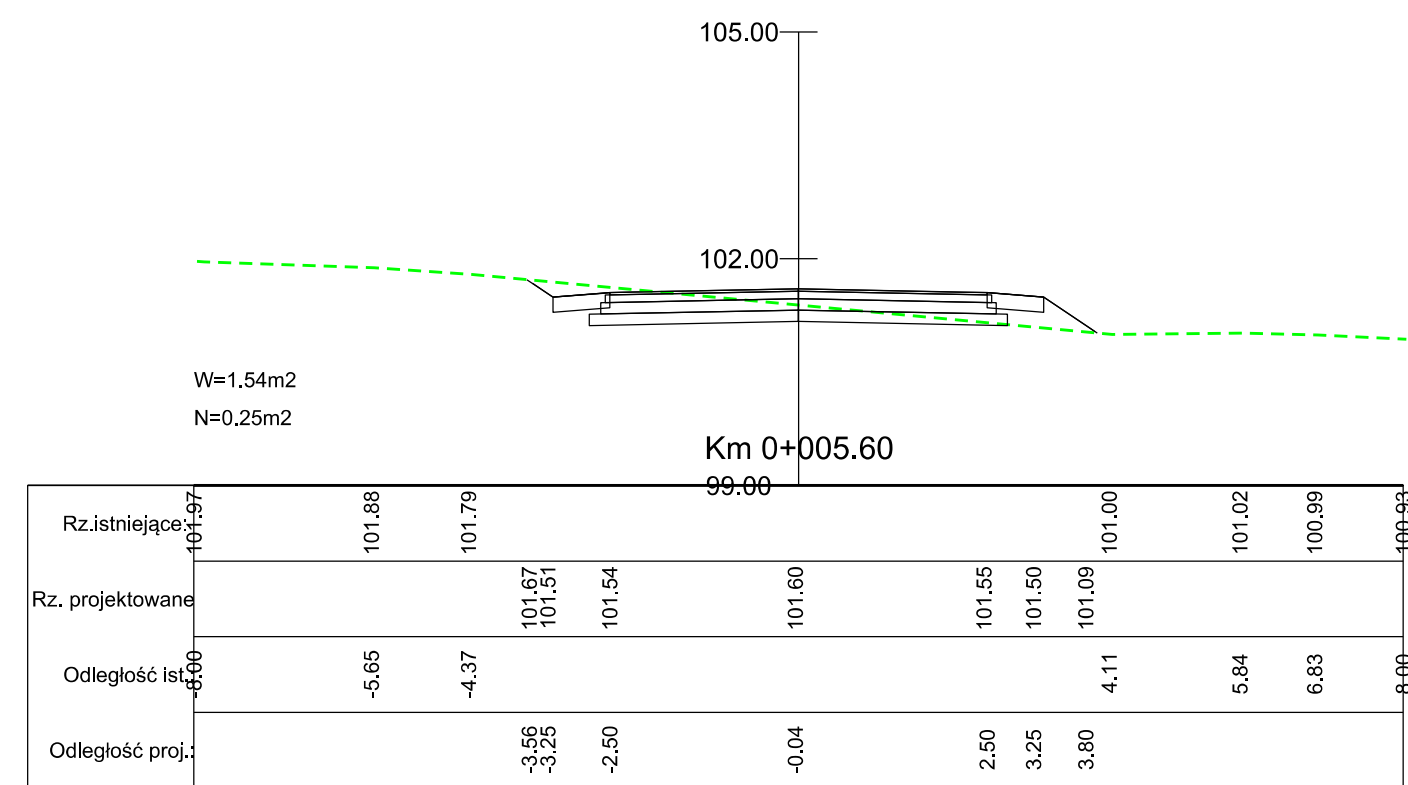

|   |   |                                                                             |         |       |
|---|---|-----------------------------------------------------------------------------|---------|-------|
| NAZWA ZAMIERZENIA BUDOWLANEGO:   |   |                                                                             |         |       |
| Budowa drogi gminnej w miejscowości Ławy   |   |                                                                             |         |       |
| ADRES OBIEKTU:   |   |                                                                             |         |       |
| gm Rypin<br>powiat ryński   |   |                                                                             |         |       |
| JEDNOSTKA PROJEKTOWA:   | INWESTOR:   | WŁAŚCICIEL:                                                                 |         |       |
|  DM-PROJ<br>Marusz Majowski<br>Ostrołwa 172<br>87-522 Ostrołwa |  Rybin<br>Gmina Rypin<br>ul. Główna 4<br>87-600 Rypin | Włó Gminy Rypin<br>ul. Główna 4<br>87-600 Rypin                             |         |       |
| NAZWA OPRACOWANIA:   |   |                                                                             |         |       |
| PROJEKT BUDOWLANY   |   |                                                                             |         |       |
| TYTUŁ RYSUNKU:   |   |                                                                             |         |       |
| PRZEKROJEK POPRZECZNY<br>DO KM+0+005,60 DO KM+0+400,00                                                                                              |   |                                                                             |         |       |
| FUNKCJA:   | MIEJ. I NAZWISKO   | NIEPRAWIDŁOWOŚCI I SPECJCI.                                                 |         | POOPB |
| PROJEKTANT:   | mgr inż. Marusz Majowski   | KUPLO I POCODZI<br>na podstawie i uwzględniając<br>ogólnych zaleceń         |         |       |
| SPRAWDZAJĄCY:   | inż. Anna Łukasik   | KUPLO I POCODZI<br>na podstawie zaleceń i uwzględniając<br>ogólnych zaleceń |         |       |
| DATA:   | BRANŻA:   | SKALA:                                                                      | NR RYS. |       |
| 08.2026   | DRUGOWA   | 1:500                                                                       | 4.1     |       |