


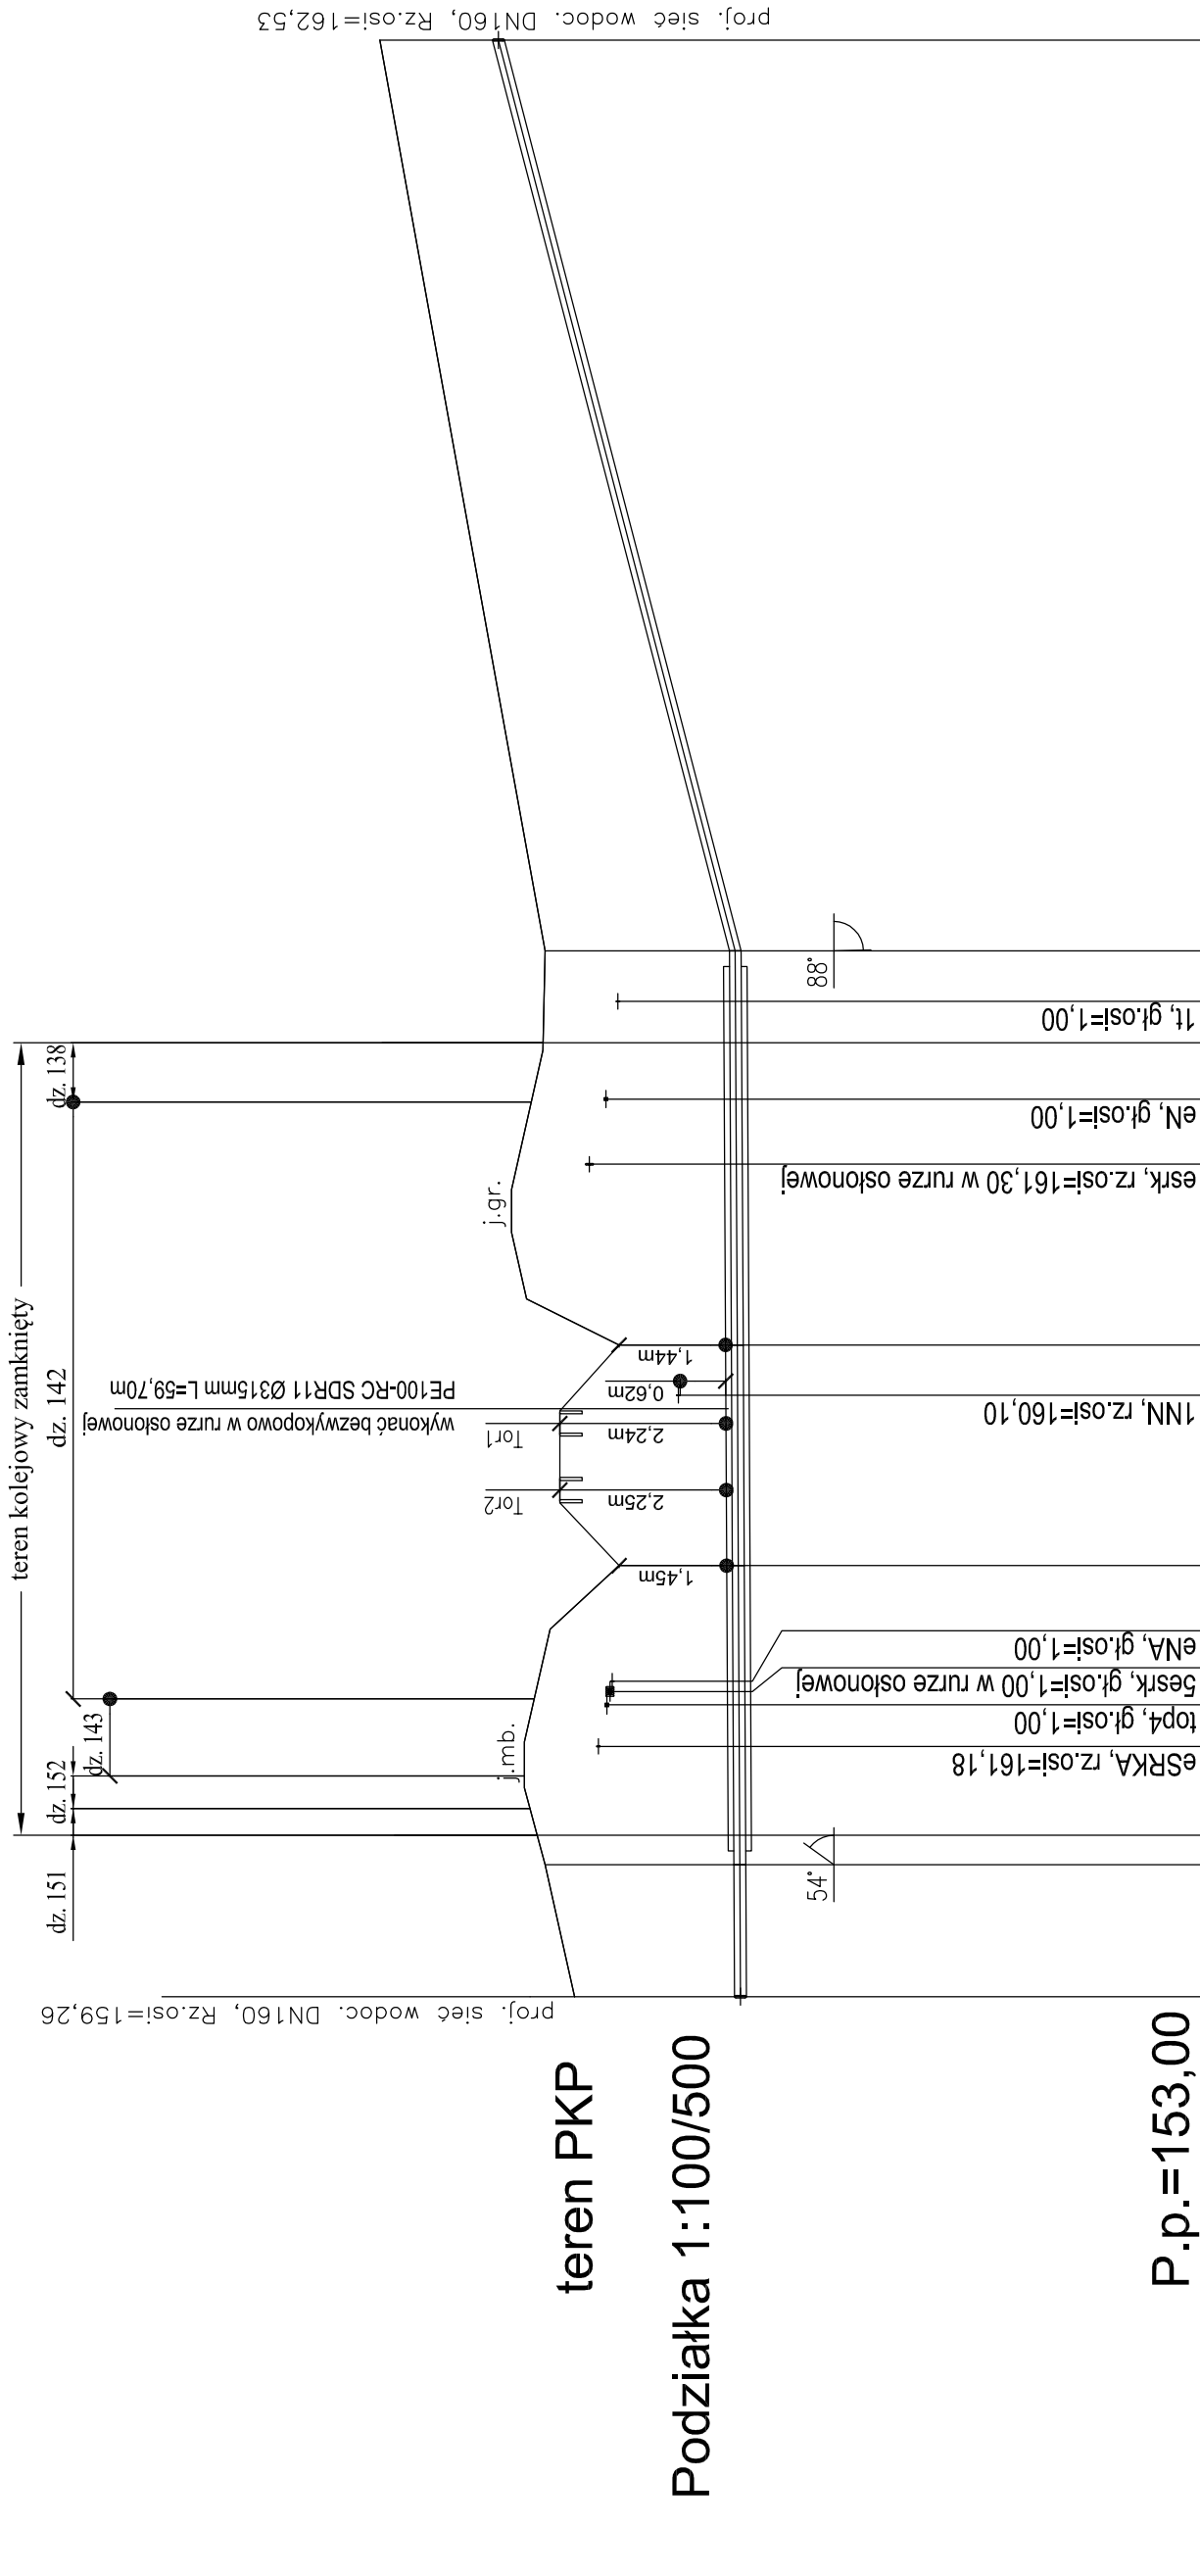

Podziółka 1:100/500

P.p.=153,00

Rzędna istniejącego terenu	161,50	161,90		162,01	162,18	162,18	161,83	160,90	161,70	161,70	159,29	159,30	161,70	160,90	162,15	162,35	162,35	161,93	161,90	164,13		
Rzędna osi proj. rurociągu	159,26	159,27		159,27	2,91	2,90	2,55	159,29	159,30	2,41	2,40	159,32	160,90	162,35	162,35	161,93	159,33		162,53	1,60		
Zagłębienie osi od terenu istn.	2,24	2,63	2,74	2,91	2,90	2,55	1,61	159,29	159,30	2,41	2,40	159,32	160,90	162,35	162,35	161,93	2,57					
Długość odcinka	8,9	20,2					14,9					26,6					61,5					
Proj. spadek rurociągu, odległość	L=70,6		i=1,0 ‰																L=61,5		i=52,0 ‰	

Proj. średnica nominalna, materiał		PE100-RC SDR11 Ø160															
Hektometr i odległości	00	8,9	10,9	16,9	19,7	29,1	34,2	38,7	44,0	56,2	60,6	64,4	67,2	70,6	01	32,1	
Nazwa wężła	THP11	27A.1										B.1		28		2	