ORIENTACJA SKALA 1: 50000 Arkusz 5/5

MAPA DO PROJEKTOWYCH W SKALI 1:500

województwo łódzkie
powiat rawski
jedn. ewid. 101302_5 Gmina Biała Rawska
obręb 101302_5.0006 Żurawia; dz 39
obręb 101302_5.0039 Rosiejowówka; dz 702
nr. zgłoszenia GG.II.6640.1643.2022

arkusz nr 7.164.18.21.1.2
7.164.18.21.1.1
państwowy układ współrzędnych 2000
poziom odniesienia EVRF_2007

Przedstawiona sytuacja jest zgodna ze stanem faktycznym na gruncie na dzień 30.11.2022 r.

Nie wyłącza się istnienia w terenie innych przewodów o których brak informacji wyrytka z zasobów którzy przy robotach lub niedopuszczalna przepisów zgłaszania do inwentaryzacji.

Granice działek w zakresie opracowania mapy pochodzą z danych ewidencji gruntów i zostały określone z wymaganą dokładnością pomiaru.
Służebności w zakresie opracowanej mapy nie wykonano badna obsiąpień służebności gruntowych.

Mapa niniejsza może służyć do celów projektowych
aktualizacja niniejszej mapy w zakresie opracowania sprawdzonych ——— wykonał

GRAD
USŁUGI GEODEZYJNE

96-230 Biała Rawska, Żołnierzy 65 A
NIP 835-141-50-73, REGON 750730451
TEL. 607-437-829, 507-109-024

mgr inż. Tadeusz Kozłowski
GEODETA UPRAWNIONY
NR UPR. 15799

Biała Rawska 24.01.2022 r.

Poświadczam, że niniejszy dokument został opracowany w wyniku prac geodezyjnych i kartograficznych, których rezultaty zawiera opinii technicznej przyjęcie zwierzchnicy. Jednocześnie informuje, że jestem świadomy odpowiedzialności karnej za złożenie fałszywego oświadczenia.

Identyfikator zgłoszenia prac geodezyjnych	GG.II.6640.1643.2022
Organ służby geodezyjnej, który otrzymał zgłoszenie	Starosta Rawski
Wykonawca prac geodezyjnych	Usługi Geodezyjno-Projektowe Jacek Grad
Nr oraz data sporządzenia dokumentu zawierającego wyniki przyjętymi weryfikacji	Projekt weryfikacji z dnia 31.01.2023 W-GG.II.6640.1643.2022_10276
Imię i nazwisko oraz nr uprawnień zawodowych kierownika prac geodezyjnych	Tadeusz Kozłowski Nr uprawnień 15799

mgr inż. Tadeusz Kozłowski
GEODETA UPRAWNIONY
NR UPR. 15799

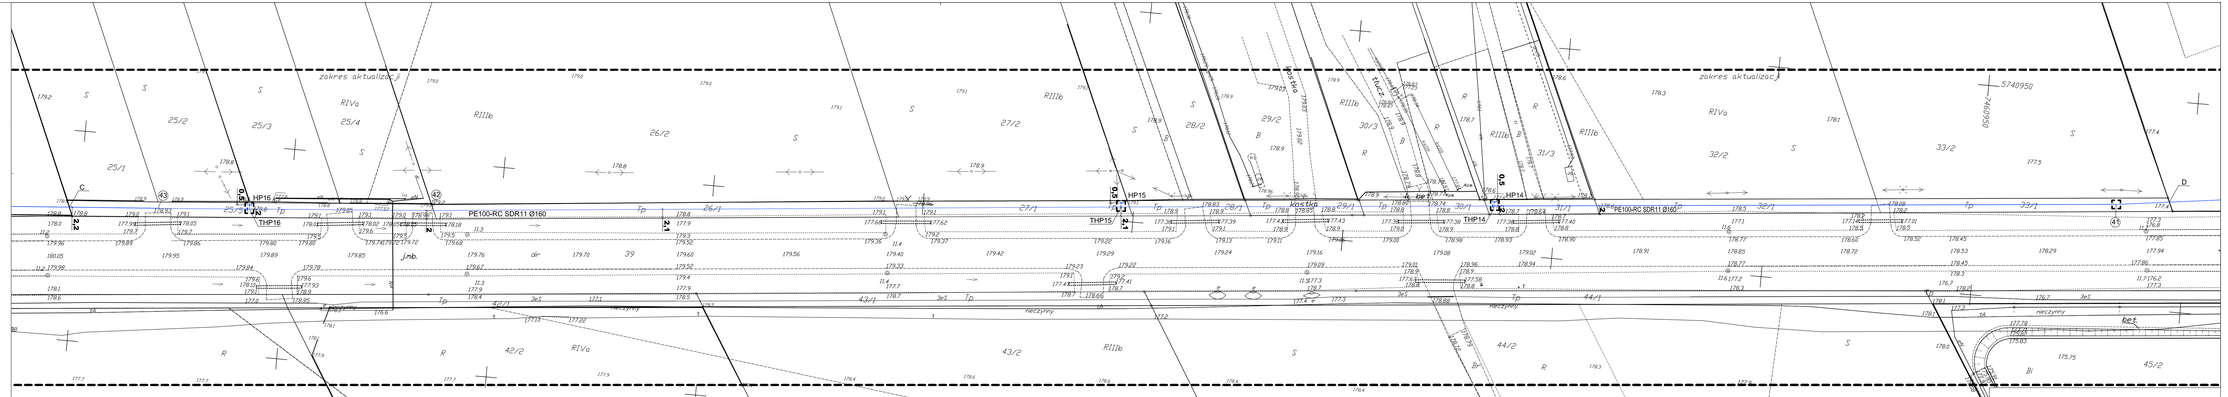

Niniejsza mapa jest zgodna z mapą sytuacyjno-wysokościową do celów projektowych w skali 1:500 zaewidencjonowaną przez Starostę Rawskiego w dniu 31.01.2023r. pod numerem ewidencyjnym GG.II.6640.1643.2022_10276

za zgodność z oryginałem:

Legenda:
- granica drogi wojewódzkiej nr 725
- proj. sieć wodociągowa
- proj. zasuwa
- HP17 - proj. hydrant nadziemny na odejściu bocznym
- THP17 - proj. trójnik na odejściu bocznym do hydrantu
- 42 - punkt charakterystyczny na proj. wodociągu
- proj. komora technologiczna do przewiertów

KOMA

Zakład Projektowania i Realizacji Inwestycji s.c.
91-455 Łódź, ul. Żurawia 3/5 tel. (42) 630 04 84

Obiekt: Budowa sieci wodociągowej w m. Żurawia, gm. Biała Rawska	Treść rys.: Projekt Zagospodarowania Droga wojewódzka nr 725		Rodzaj proj: PB
	Upr. budl.	Podpis	
Projektował:	Inż. Jan Kozłowski	GP & BIZ - 2279 w zakr.bez ogran. w zakr. sieci cieplnych, gazowych, wodociągowych i kanalizacyjnych	Data: 06.2023
Projektował:	mgr Inż. Bartłomiej Kozłowski	LOD/1394/PWOD/09 w zakr.drogowym w zakresie sieci, instalacji i urządzeń elektrycznych, wentylacyjnych, gazowych, wodociągowych i kanalizacyjnych	Skala: 1:500
Sprawdził:	Inż. Hanna Majewska	1/1/1/86/90 w zakr. instalacji i sieci sanitarnych	Nr rys.: 1