wg odrębnego opracowania

teren PKP

Podziałka 1:100/500

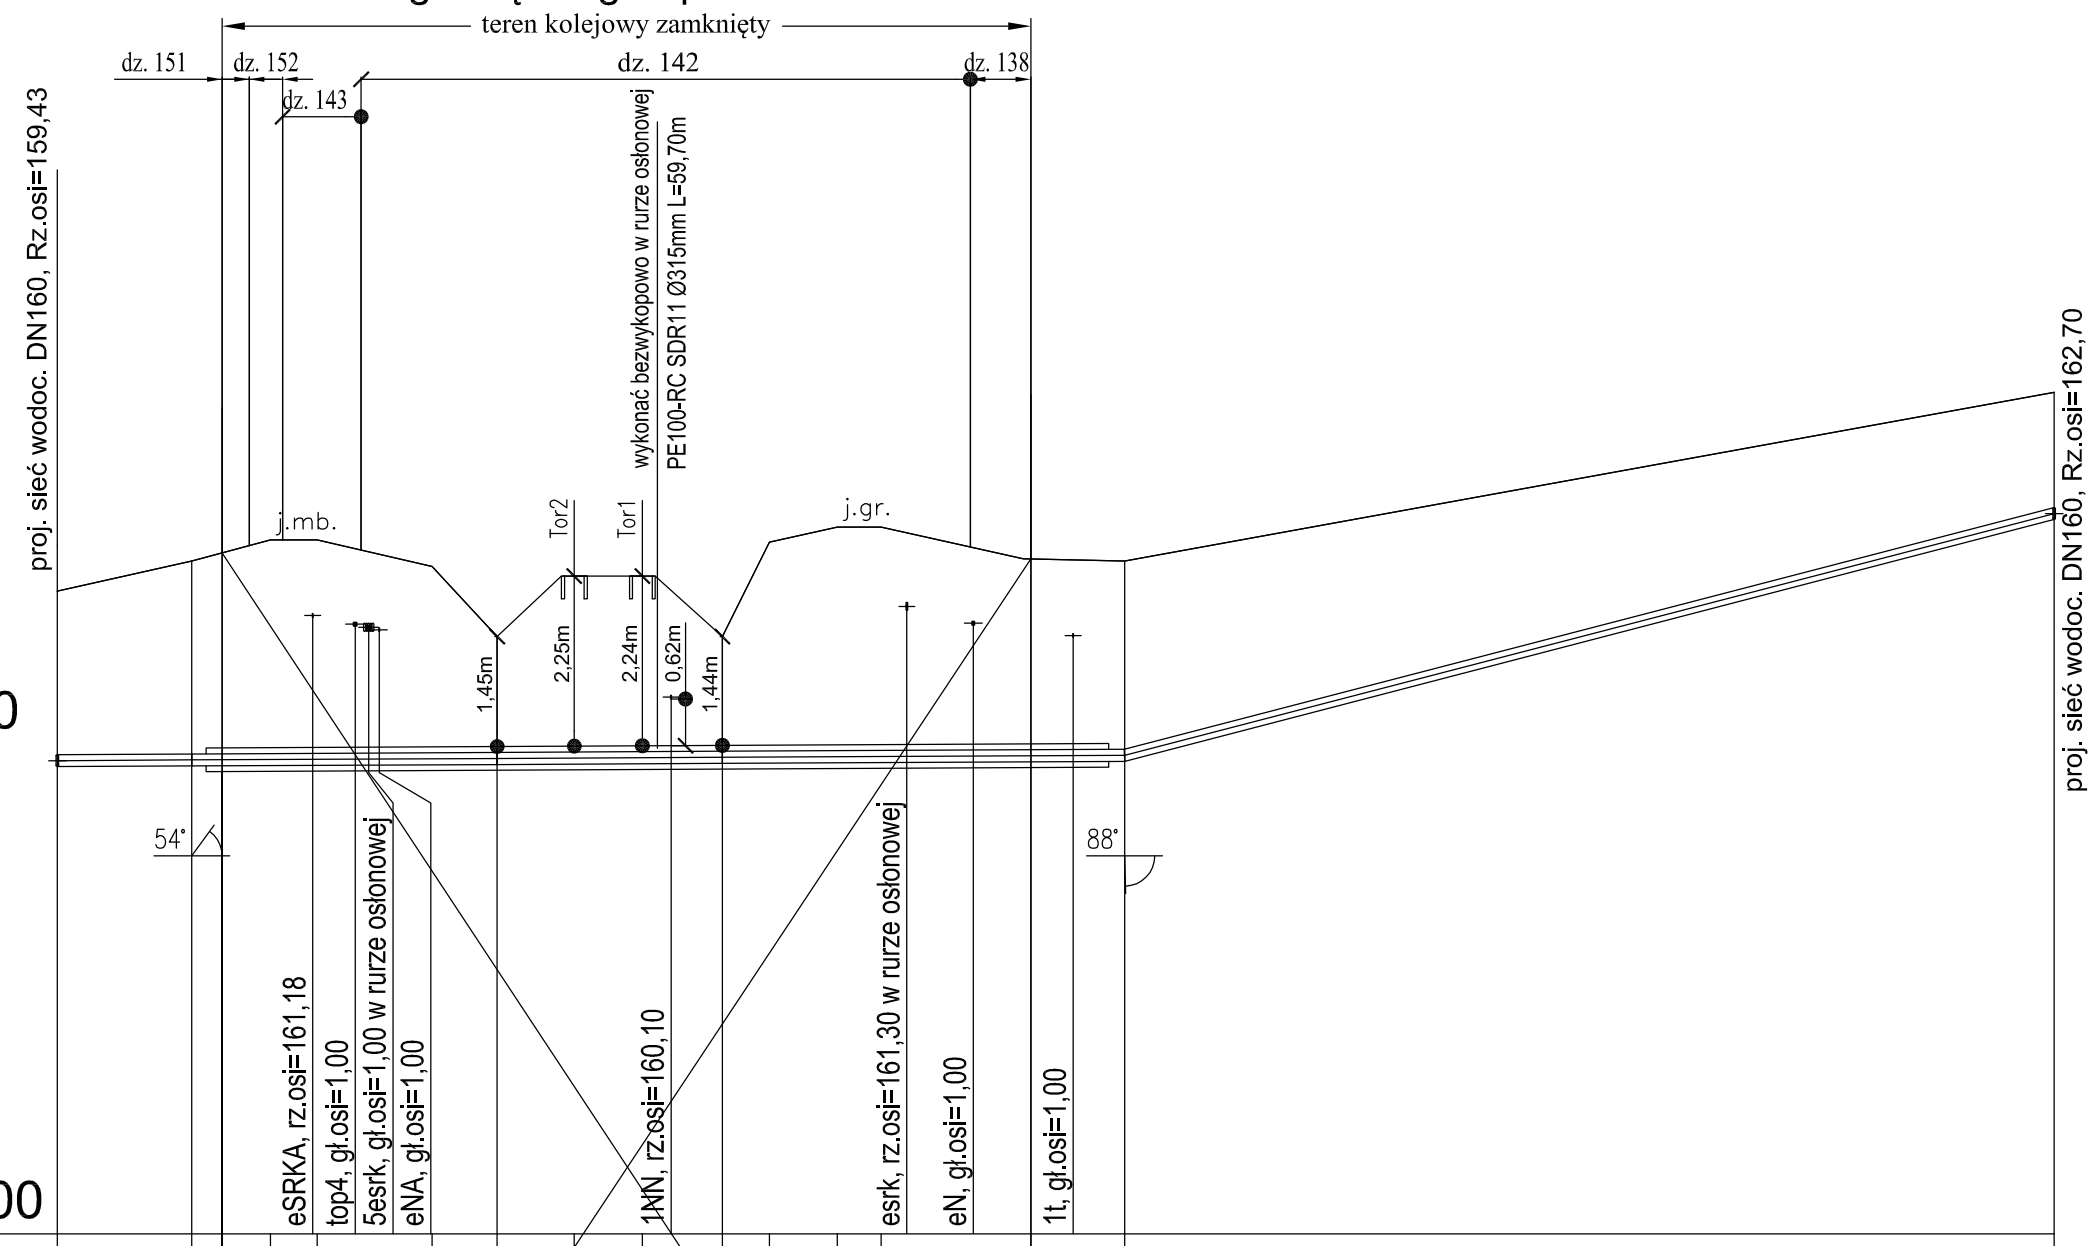

P.p.=153,00

Rzędna istniejącego terenu	161,67	162,07	162,18	162,18	162,18	161,83	160,90	161,70	161,70	160,90	162,15	162,35	162,35	162,10	162,07	164,30
Rzędna osi proj. rurociągu	159,43	159,44	159,44	159,29	159,29	159,30	159,30	159,49	159,50	162,70
Zagłębienie osi od terenu istn.	2,24	2,63	2,74	2,91	2,90	2,55	1,61	2,41	2,40	1,60	2,84	3,04	3,04	2,61	2,57	1,60
Długość odcinka	8,9	20,2	14,9	26,6	61,5
Proj. spadek rurociągu, odległość	L=70,6	i=1,0 ‰	L=61,5	i=52,0 ‰
Proj. średnica nominalna, materiał	PE100-RC SDR11 Ø160
Hektometr i odległości	0	8,9	16,9	16,9	19,7	29,1	34,2	38,7	44,0	56,2	60,6	64,4	67,2	70,6	1	32,1
Nazwa węzła	THP11	27	A.1	B.1	28	29

Uwaga:
1. Sieć wodociągową należy wykonać bezwykopowo.
2. Na odcinkach wykonywanych bezwykopowo rzeczywiste rzędne istniejącego uzbrojenia podziemnego na przecięciu z projektowaną siecią wodociągową potwierdzić przekopami kontrolnymi wykonanymi ręcznie.
3. Projekt sieci wodociągowej został wykonany w układzie wysokościowym: **PL-EVRF2007**
4. Rzeczywiste rzędne istn. sieci wodociągowej zwerfikować poprzez przekopy kontrolne i w komorach technologicznych.

KOMA
Zakład Projektowania i Realizacji Inwestycji s.c.
91-455 Łódź, ul. Żurawia 3/5 tel. (42) 630 04 84

Obiekt: Budowa sieci wodociągowej w m. Żurawia, gm. Biała Rawska	Treść rys. : Profil wodociągowy odcinek THP11-A.1, B1-29		Rodzaj proj. PB
	Upr. bud	Podpis	
Projektował: inż. Jan Kozłowski	GP II 460 - 8/76 w spec: inst.-inż. w zakr. sieci cieplnych, uzbrojenia terenu i instalacji sanitarnych		Data: 11.2023
Projektował: mgr inż. Bartłomiej Kozłowski	LOD/1541/PWOS/10 w spec: instalacyjnej w zakresie sieci, instalacji i urządzeń cieplnych, wentylacyjnych, gazowych, wodociągowych i kanalizacyjnych		Skala: 1:100 1:500
Sprawdził: inż. Hanna Majewska	131/98/WŁ w spec. instalacji i sieci sanitarnych		Nr rys: 14