29-33

Podziałka 1:100/500

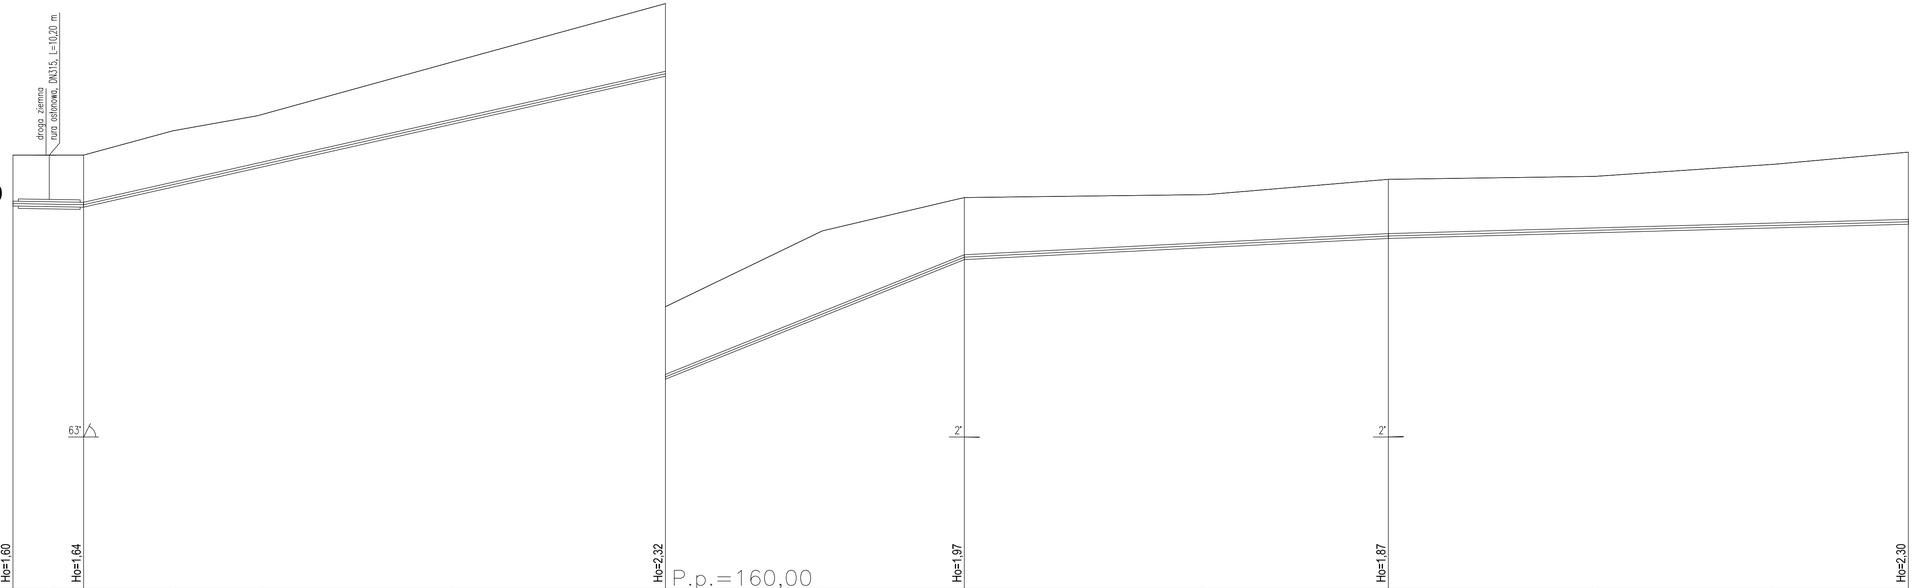

Rzędna istniejącego terenu	164,30	164,30	164,30	165,10	165,60	167,40	169,30	171,80	172,90	173,00	173,50	173,60	174,00	174,40
Rzędna osi proj. rurociągu	162,70	162,68	162,66	166,98	170,93	171,63	172,10
Zagłębienie osi od terenu istn.	1,60	1,62	1,64	1,77	1,64	1,96	2,32	2,74	1,97	1,67	1,87	1,78	2,02	2,30
Długość odcinka	6,00	5,67	11,67	96,00	49,33	69,96	85,80
Proj. spadek rurociągu, odległość	i=-3,0 ‰ L=11,67	L=96,00 i=45,0 ‰	L=49,33 i=80,0 ‰	L=69,96 i=10,0 ‰	L=85,80 i=5,5 ‰
Proj. średnica nominalna, materiał	PE100-RC SDR11 Ø160	PE100-RC SDR11 Ø160
Hektometr i odległości	Φ0 5,47	11,67	Φ1 7,67	57,00	Φ2 26,97	Φ3 12,77
Nazwa węzła	29	30	30.1	31	32	33

Uwaga:
1. Sieć wodociągową należy wykonać bezwykopowo.
2. Na odcinkach wykonywanych bezwykopowo rzeczywiste rzędne istniejącego uzbrojenia podziemnego na przecięciu z projektowaną siecią wodociągową potwierdzić przekopami kontrolnymi wykonanymi ręcznie.
3. Projekt sieci wodociągowej został wykonany w układzie wysokościowym: **PL-EVRF2007**
4. Rzeczywiste rzędne istn. sieci wodociągowej zwerfikować poprzez przekopy kontrolne i w komorach technologicznych.

K O M A
Zakład Projektowania i Realizacji Inwestycji s.c.
91-455 Łódź, ul. Żurawia 3/5 tel. (42) 630 04 84

Obiekt: Budowa sieci wodociągowej w m. Żurawia, gm. Biała Rawska	Treść rys. : Profil wodociągowy 13-THP11		Rodzaj proj. PB
	Upr. bud	Podpis	
Projektował: inż. Jan Kozłowski	GP II 460 - B/76 w spec: PIG-nr2, w zakr. sieci dwojnych, uzbrojenia terenu i instalacji sanitarnych		Data: 11.2023
Projektował: mgr inż. Bartłomiej Kozłowski	LOD/1541/P/WOS/10 w spec instalacyjnej w zakresie sieci, instalacji urządzeń cieplnych, wentylacyjnych, gazowych, wodociągowych i kanalizacyjnych		Skala: 1:100 1:500
Sprawdził: inż. Hanna Majewska	131/66/WL w spec. instalacji i sieci sanitarnych		Nr rys. 15