ORIENTACJA SKALA 1: 50000 Arkusz 3/5

MAPA D/C PROJEKTOWYCH W SKALI 1:500

województwo łódzkie
powiat rawski
jedn. ewid. 101302_5 Gmina Biała Rawska
obręb 101302_5.0056 Żurawia; dz. 434/2, 113, 152, 142, 143, 137, 562, 573
nr. zgłoszenia GG.II.6640.1643.2022

arkusz nr 7.164.16.21.4.2; 7.164.16.21.2.4
7.164.16.21.2.2; 7.164.16.21.2.1
państwowy układ współrzędnych 2000;
poziom odniesienia EVRF_2007

Przedstawiona sytuacja jest zgodna ze stanem faktycznym na gruncie na dzień 30.11.2022 r.

Nie wyklucza się istnienia w terenie innych przewodów o których brak informacji wynika z zasobów historycznych lub niedopełnienia przepisów zgłoszenia do inwentaryzacji.

Granice działek w zakresie opracowania mapy pochodzą z danych ewidencji gruntów i zostały określone z wymaganą dokładnością pomiaru.
Służebności w zakresie opracowanej mapy nie wytyczano badnie obciążeń służebnościami gruntowymi.

Mapa niniejsza może służyć do celów projektowych

aktualizacja niniejszej mapy w zakresie opracowania odmiennym ——— wytonar

GRAD
USŁUGI GEODEZYJNE

96-230 Biała Rawska; Żołądkowice 65 A
NIP 835-141-50-73, REGON 750730491
TEL. 607-437-829, 507-109-024 mgr inż. Tadeusz Kozłowski

Biała Rawska 24.01.2022 r.

GEODETA UPRAWNIONY
NR UPR. 15799

Poświadczam, że niniejszy dokument został opracowany w wyniku prac geodezyjnych i kartograficznych, których wynik zawiera operat techniczny pozytywnie zweryfikowany. Jednocześnie informuję, że jestem świadomy odpowiedzialności karnej za złożenie fałszywego oświadczenia.

Identyfikator zgłoszenia prac geodezyjnych	GG.II.6640.1643.2022
Organ służby geodezyjnej, który otrzymał zgłoszenie	Starosta Rawski
Wykonawca prac geodezyjnych	Usługi Geodezyjno Projektowe Jacek Grad
Nr oraz data sporządzenia dokumentu zawierającego wynik pozytywnej weryfikacji	Pomiary wykonane z dnia 31.01.2023 r. Nr GG.II.6640.1643.2022_10276
Imię i nazwisko oraz nr uprawnień zawodowych kierownika prac geodezyjnych	Tadeusz Kozłowski Nr uprawnień 15799

mgr inż. Tadeusz Kozłowski

GEODETA UPRAWNIONY
NR UPR. 15799

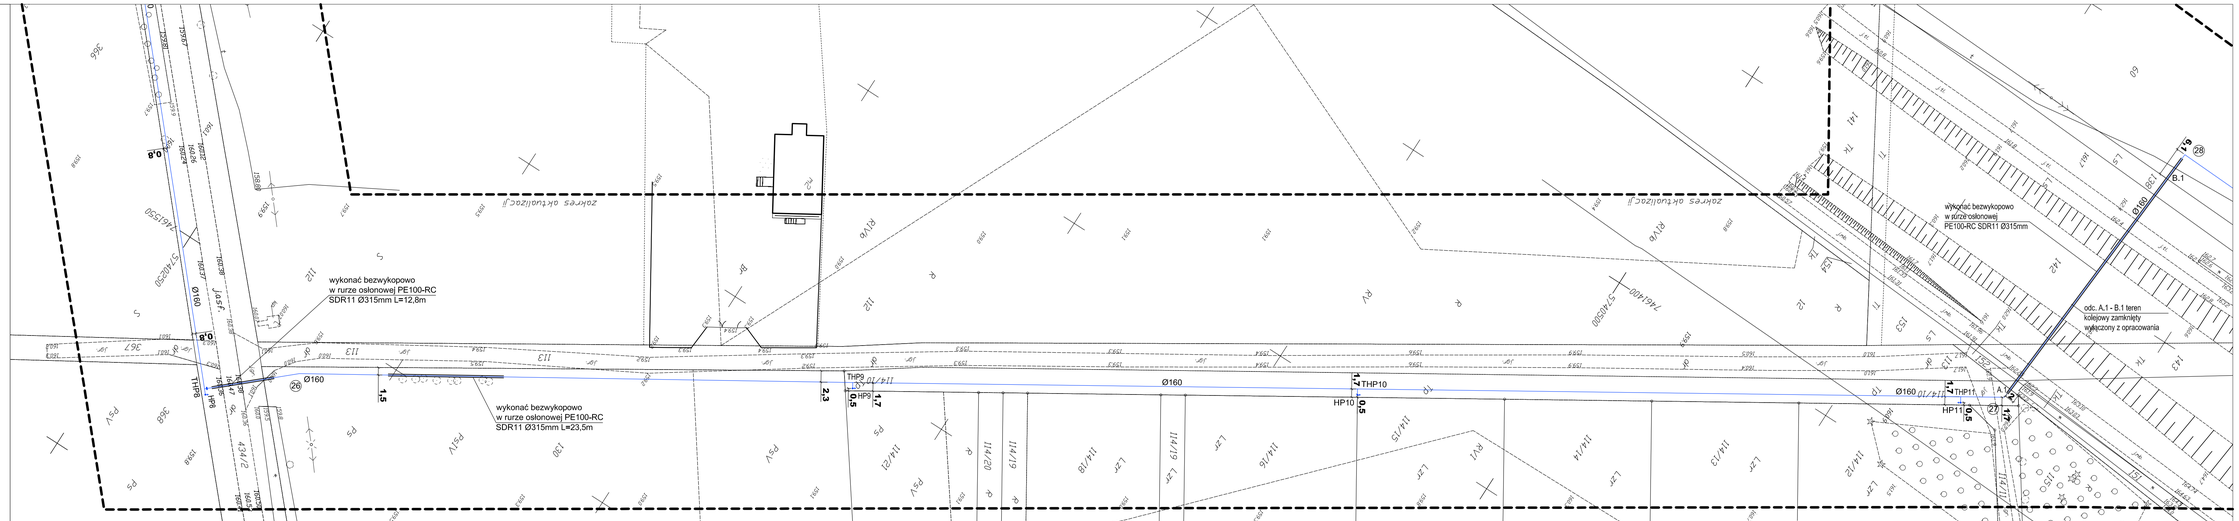

Legenda:

- proj. sieć wodociągowa
- proj. ZASUWA
- HP11 - proj. hydrant nadziemny na odejściu bocznym
- THP11 - proj. trójnik na odejściu bocznym do hydrantu
- (27) - punkt charakterystyczny na proj. wodociągu

Niniejsza mapa jest zgodna z mapą sytuacyjno-wysokościową do celów projektowych w skali 1:500 zaewidencjonowaną przez Starostę Rawskiego w dniu 31.01.2023r. pod numerem ewidencyjnym GG.II.6640.1643.2022_10276

za zgodność z oryginałem:

KOMA
Zakład Projektowania i Realizacji Inwestycji s.c.
91-455 Łódź, ul. Żurawia 3/5 tel. (42) 630 04 84

Obiekt: Budowa sieci wodociągowej w m. Żurawia, gm. Biała Rawska	Treść rys. : Projekt Zagospodarowania		Rodzaj proj. PB
	Upr. bud	Podpis	
Projektował: inż. Jan Kozłowski	GP B-60/ - B/78 specjalność: inż. sanit. - zakł. sieci dlejnych, kanalizacji terenu i instalacji sanitarnych		Data: 06.2023
Projektował: mgr inż. Bartłomiej Kozłowski	LOD/1541/POWOS/10 w spec.:Instalacyjnej w zakresie sieci, instalacji i urządzeń dlejnych, wentylacyjnych, gazowych, wodnych i kanalizacyjnych		Skala: 1:500
Sprawdził: inż. Hanna Majewska	131/06/WL w spec. Instalacji i sieci sanitarnych		Nr rys. 6