



MAPA D/C PROJEKTOWYCH
W SKALI 1:500

województwo łódzkie

powiat rawski

Jedn. ewid. 101302_5 Gmina Biała Rawska
obwód 101302_5.0056 Żurawia; dz. 39
obwód 101302_5.0039 Rosławonice; dz. 702
nr. zgłoszenia GG.II.6640.1643.2022

arkusz nr 7.164.16.21.1.2
7.164.16.21.1.1

państwowy uniwersalny 2007

Przedstawiona sytuacja jest zgodna ze stanem faktycznym na gruncie na dzień 30.11.2022 r.

Nie wyklucza się istnienia w terenie innych przewodów o których brak informacji wynika z zasobów historycznych lub niedopiętanie przepisów zgłoszenia do inwentaryzacji.

Granice działek w zakresie opracowanej mapy pochodzą z danych emitowanej grafiki i zostały określone z wymaganą dokładnością pomiaru.
Szczegółów w zakresie opracowanej mapy nie wykonano bieżnie obliczeń służebności gruntowych.

Mapa niniejsza może służyć
do celów projektowych

aktualizację niniejszej mapy w zakresie
opracowania oznaczonym — wykonali



95-230 Biała Rawska, Żołądów 65 A
NIP 635-141-50-73, REGON 750730451
TEL. 607-437-828, 507-109-024

mgr inż. Tadeusz Kozłowski


GEODETA UPRAWNIONY
NR UP.R. 15739

Biała Rawska 24.01.2022 r.

Przekazuję, że niniejszy dokument został opracowany w wyniku prac geodezyjnych i kartograficznych, których rezultaty zawiera opisać techniczny posługujący zweryfikowany. Jednocześnie informuję, że jest on świadomy odpowiedzialności karnej za złożenie fałszywego oświadczenia.	
Identyfikacja zgłoszenia prac geodezyjnych	GG.II.6640.1643.2022
Organ służby geodezyjnej, który otrzymał zgłoszenie	Starosta Rawski
Wykonawca prac geodezyjnych	Urząd Gminy Projektowa Jacek Graw
Nr oraz data sporządzenia dokumentu zawierającego wyniki pozycyjnej weryfikacji	Projekt inwentaryzacji z dnia 31.01.2023, nr 010.11.6640.1643.2022, 10276
Imię i nazwisko oraz nr uprawnień zawodowych kierownika prac geodezyjnych	Tadeusz Kozłowski Nr uprawnień 15739

mgr inż. Tadeusz Kozłowski

GEODETA UPRAWNIONY
NR UP.R. 15739

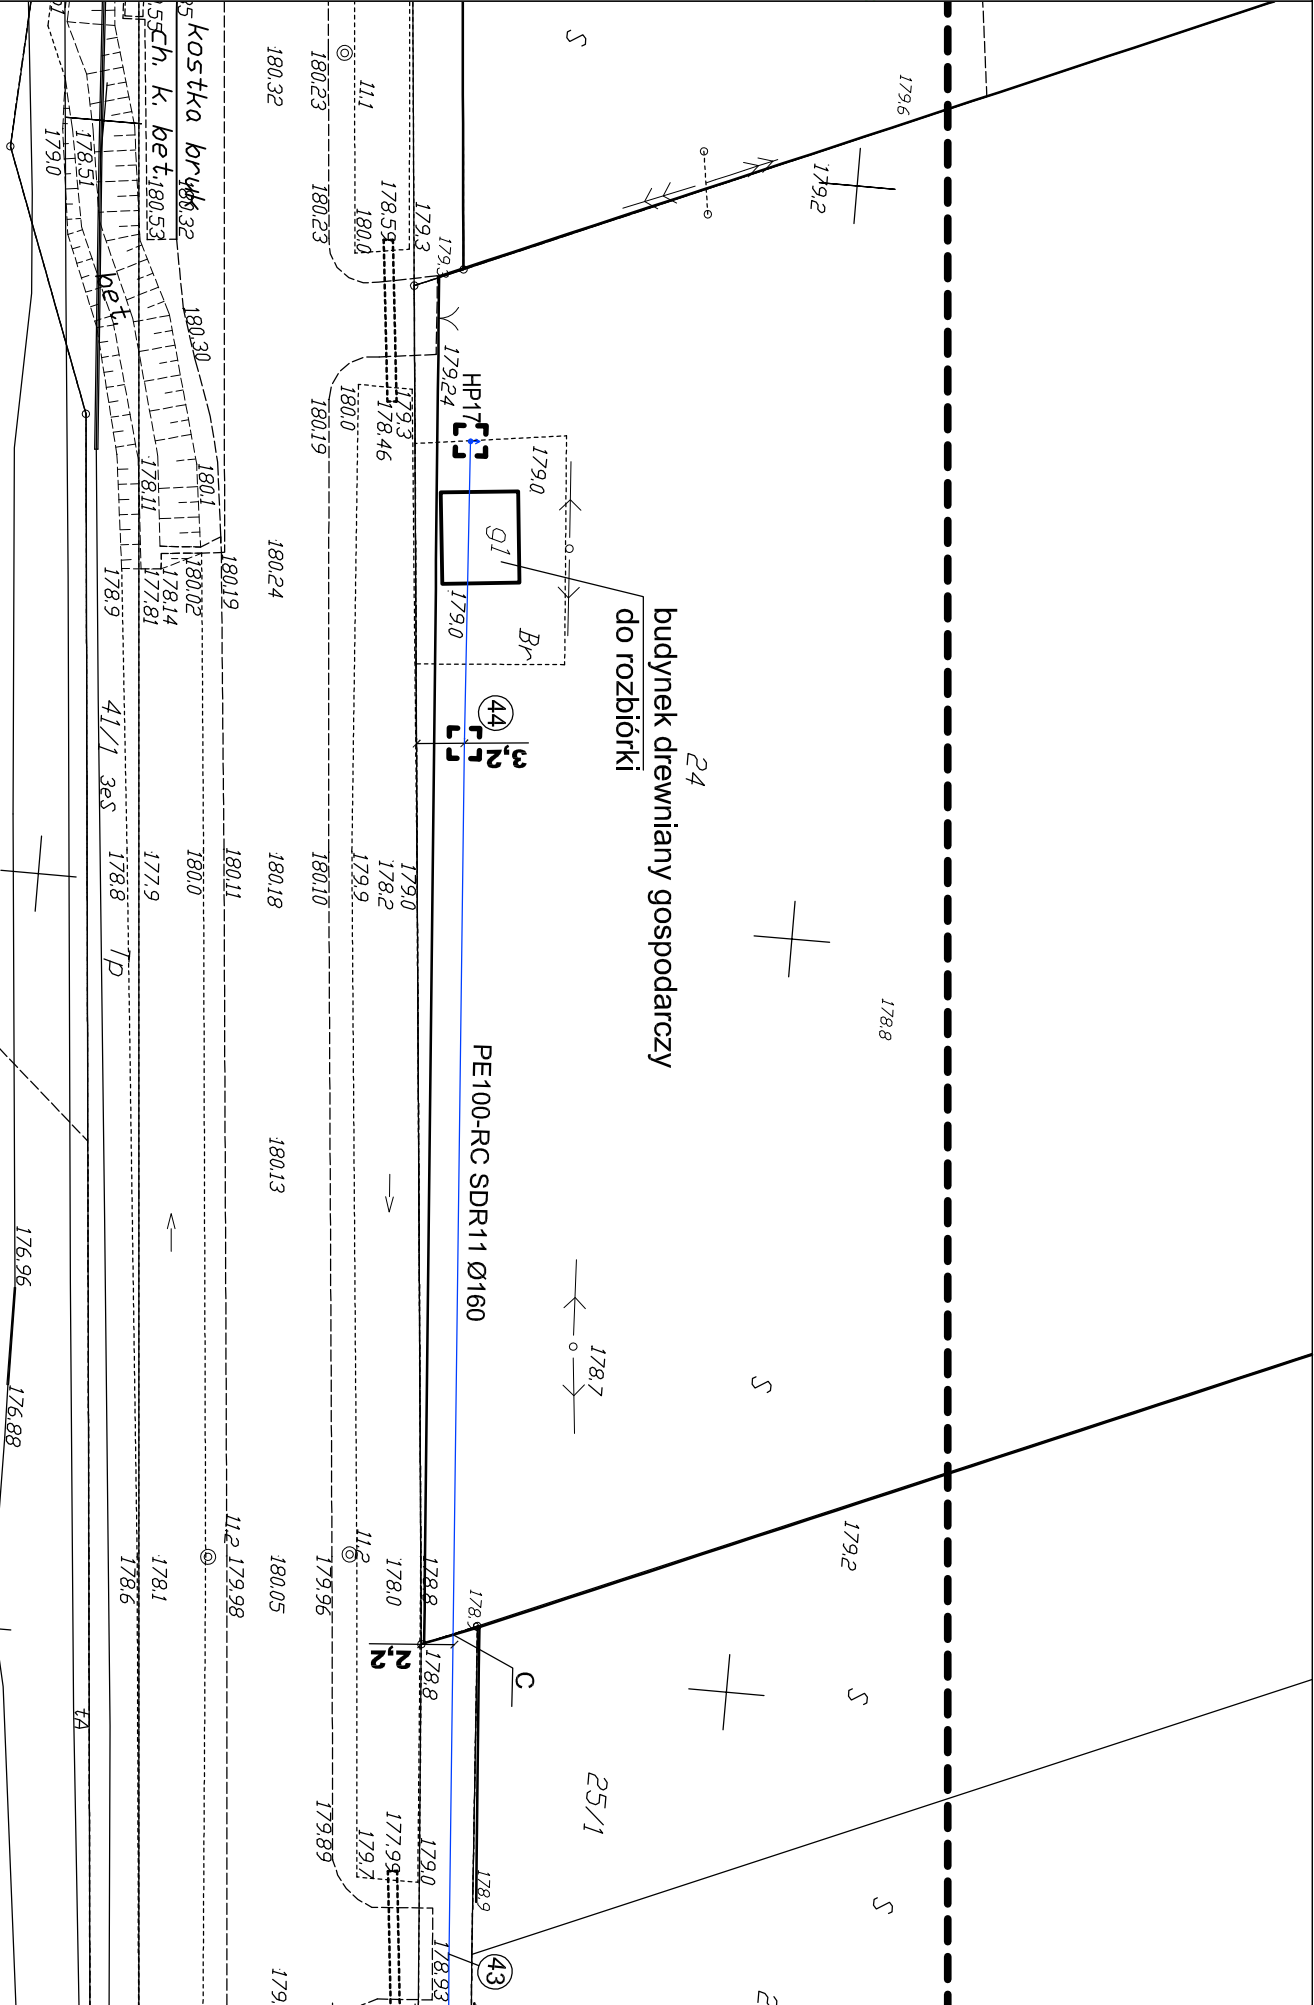

177.6 177.7 177.8 355.2 355.