ORIENTACJA SKALA 1: 50000 Arkusz 3/5

# MAPA D/C PROJEKTOWYCH W SKALI 1:500

**województwo łódzkie**
**powiat rawski**
**jedn. ewid. 101302_5 Gmina Biała Rawska**
**obręb 101302_5.0056 Żurawia; dz. 434/2, 113, 162, 142, 143, 137, 662, 573**
**nr. zgłoszenia GG.II.6640.1643.2022**

*arkusz nr 7.164.18.21.4.2; 7.164.18.21.2.4*
*7.164.18.21.2.2; 7.164.18.21.2.1*
*państwowy układ współrzędnych 2000;*
*poziom odniesienia EVRF_2007*

*Przedstawiona sytuacja jest zgodna ze stanem faktycznym na gruncie na dzień 30.11.2022 r.*

*Nie wyklucza się istnienia w terenie innych przewodów o których brak informacji wynika z zaszłości historycznych lub niedopełnienia przepisów zgłoszenia do inwentaryzacji.*

*Granice działek w zakresie opracowania mapy pochodzą z danych ewidencji gruntów i zostały określone z wymaganą dokładnością pomiaru.*
*Skutkowości w zakresie opracowanej mapy nie wykonano badnia obciążeń służebnościami gruntowymi.*

***Mapa niniejsza może służyć do celów projektowych***

*aktualizacja niniejszej mapy w zakresie opracowania odnaczonym ——— wykonał*

GRAD
USŁUGI GEODEZYJNE

*95-230 Biała Rawska; Żołądzka 55 A*
*NIP 835-141-55-73, REGON 750730491*
*TEL. 607-437-829, 507-109-024*

*mgr inż. Tadeusz Kozłowski*
GEODETA UPRAWNIONY
NR UPR. 15799

Biała Rawska 24.01.2022 r.

| Poświadczam, że niniejszy dokument został opracowany w wyniku prac geodezyjnych i fotograficznych, których wykonawca geodeta operat techniczny pozytywnie zweryfikowany , jednocześnie informuje, że jestem świadomy odpowiedzialności karnej za złożenie fałszywego oświadczenia. | |
|---|---|
| Identyfikator zgłoszenia prac geodezyjnych | GG.II.6640.1643.2022 |
| Organ służby geodezyjnej, który otrzymał zgłoszenie | Starosta Rawski |
| Wykonawca prac geodezyjnych | Usługi Geodezyjno Projektowe Jacek Grad |
| Nr oraz data sporządzenia dokumentu zawierającego wynik pozytywnej weryfikacji | Protokół weryfikacji z dnia 31.01.2023 r. Nr GG.II.6640.1643.2022 10276 |
| Imię i nazwisko oraz nr uprawnień zawodowych kierownika prac geodezyjnych | Tadeusz Kozłowski Nr uprawnień 15799 |

mgr inż. Tadeusz Kozłowski
GEODETA UPRAWNIONY
NR UPR. 15799

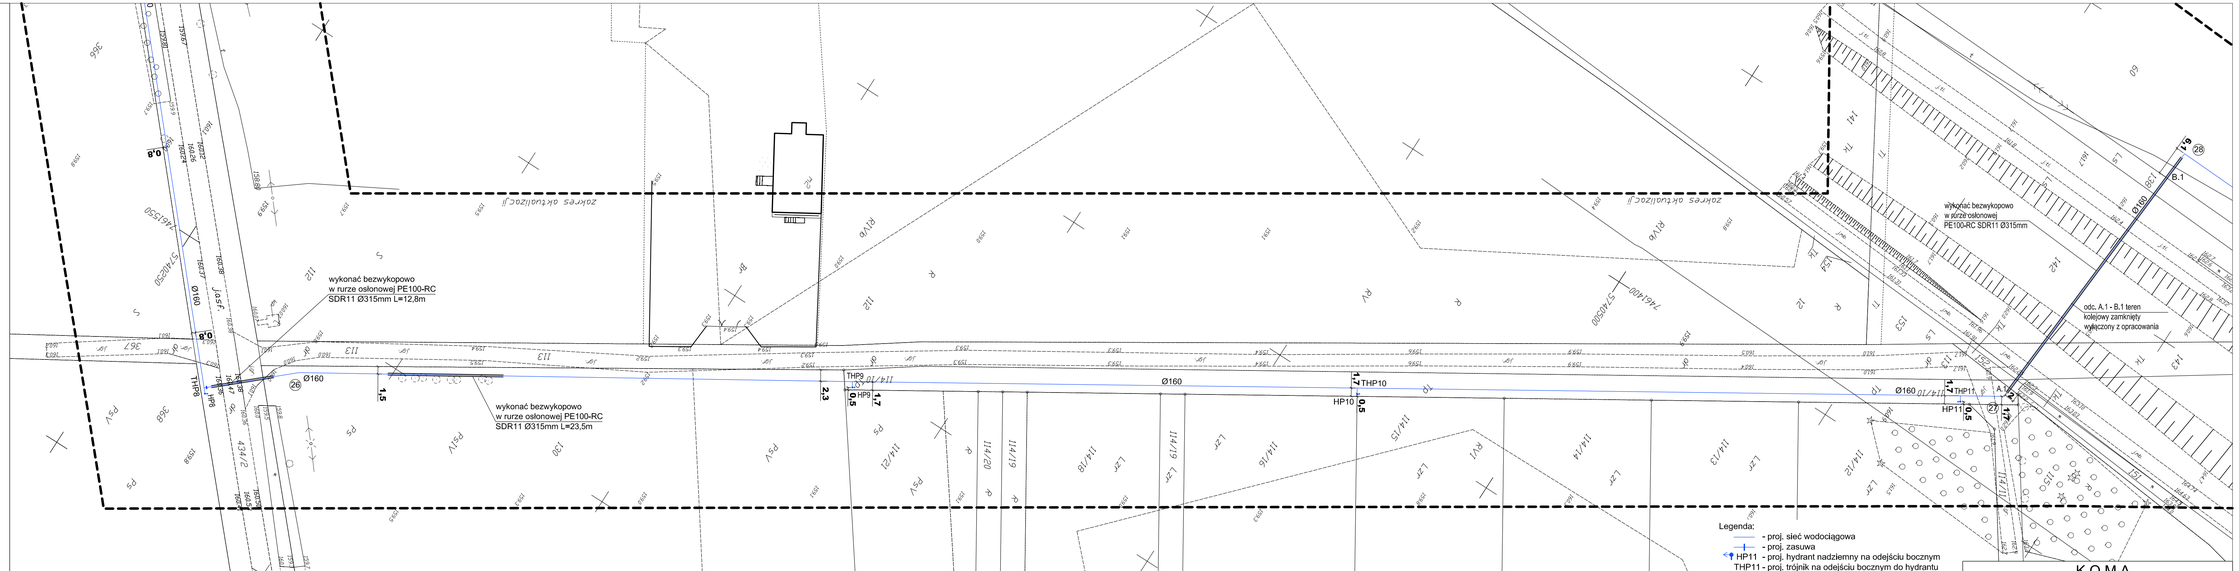


Legenda:
- proj. sieć wodociągowa
- proj. zasuwa
- HP11 - proj. hydrant nadziemny na odejściu bocznym
- THP11 - proj. trójnik na odejściu bocznym do hydrantu
- (27) - punkt charakterystyczny na proj. wodociągu

Niniejsza mapa jest zgodna z mapą sytuacyjno-wysokościową do celów projektowych w skali 1:500 zaewidencjonowaną przez Starostę Rawskiego w dniu 31.01.2023r. pod numerem ewidencyjnym GG.II.6640.1643.2022_10276

za zgodność z oryginałem:

**KOMA**
Zakład Projektowania i Realizacji Inwestycji s.c.
91-455 Łódź, ul. Żurawia 3/5 tel. (42) 630 04 84

| | | | |
|---|---|---|---|
| Obiekt: Budowa sieci wodociągowej w m. Żurawia, gm. Biała Rawska | Treść rys. : Projekt Zagospodarowania | | Rodzaj proj. PT |
| | Upr. bud | Podpis | |
| Projektował: Inż. Jan Kozłowski | GP 8-BD-/ 8/78 specjalność: inż. sanit. zakł. sieci dlodnych, ogrzewania termo i instalacji sanitarnych | | Data: 06.2023 |
| Projektował: mgr inż. Bartłomiej Kozłowski | LOD/1541/PWOS/10 w spec. instalacyjnej w zakresie sieci, instalacji i urządzeń cieplnych, wentylacyjnych, gazowych i wodociągowych i kanalizacyjnych | | Skala: 1:500 |
| Sprawdził: Inż. Hanna Majewska | 121/90/WK w spec. instalacji i sieci sanitarnych | | Nr rys. 6 |