



MAPA D/C PROJEKTOWYCH  
W SKALI 1:500

województwo łódzkie  
powiat rawski  
jedn. ewid. 101302\_5 Gmina Biała Rawska  
obręb 101302\_5.0038 Rokoszyce, dz. 143/1, 143/2, 34  
obręb 101302\_5.0056 Żurawia; dz. 358, 301, 233  
nr. zgłoszenia GG.II.6640.1643.2022

arkusz nr 7.163.16.02.3.3; 7.163.16.02.3.1  
7.163.16.02.1.3; 7.163.16.01.2.4  
istotowy układ współrzędnych 2000  
poziom odniesienia EVRF\_2007

Przedstawiona sytuacja jest zgodna ze stanem  
faktycznym na gruncie na dzień 30.11.2022 r.

Nie wyklucza się istnienia w terenie innych  
przewodów o których brak informacji wynika  
z przeszłości historycznych lub niedopełnienia  
przepisów zgłoszenia do inwentaryzacji.

Granice działek w zakresie opracowania mapy pochodzą  
z danych ewidencji gruntów i zostały określone z wymaganą  
dokładnością pomiaru.  
Służebności: w zakresie opracowanej mapy nie wykonano  
badnia obciążeń służebnościami gruntowymi.

Mapa niniejsza może służyć  
do celów projektowych

aktualizację niniejszej mapy w zakresie  
opracowania oznaczonym — wykonął



96-230 Biała Rawska; Zofianów 65 A  
NIP 835-141-50-73, REGON 750730491  
TEL. 607-437-829, 507-109-024 mgr inż. Tadeusz Kozłowski


Biała Rawska 24.01.2022 r.  
GEODETA UPRAWNIONY  
NR UPR. 15799

Poświadczam, że niniejszy dokument został opracowany w wyniku prac  
geodezyjnych i katograficznych, których rezultaty zawiera operat  
techniczny pozytywnie zweryfikowany. Jednocześnie informuję, że  
jestem świadomy odpowiedzialności karnej za złożenie fałszywego  
oświadczenia.

|                                                                                      |                                                                           |
|--------------------------------------------------------------------------------------|---------------------------------------------------------------------------|
| Identyfikator zgłoszenia<br>prac geodezyjnych                                        | GG.II.6640.1643.2022                                                      |
| Organ służby geodezyjnej,<br>który otrzymał zgłoszenie                               | Starosta Rawski                                                           |
| Wykonawca prac geodezyjnych                                                          | Usługi Geodezyjno Projektowe<br>Jacek Grad                                |
| Nr oraz data sporządzenia<br>dokumentu zawierającego<br>wynik pozytywnej weryfikacji | Protokół weryfikacji z dnia<br>31.01.2023r. nr GG.II.6640.1643.2022_10276 |
| Imię i nazwisko oraz nr<br>uprawnień zawodowych<br>kierownika prac geodezyjnych      | Tadeusz Kozłowski<br>Nr uprawnień 15799                                   |

mgr inż. Tadeusz Kozłowski

GEODETA UPRAWNIONY  
NR UPR. 15799

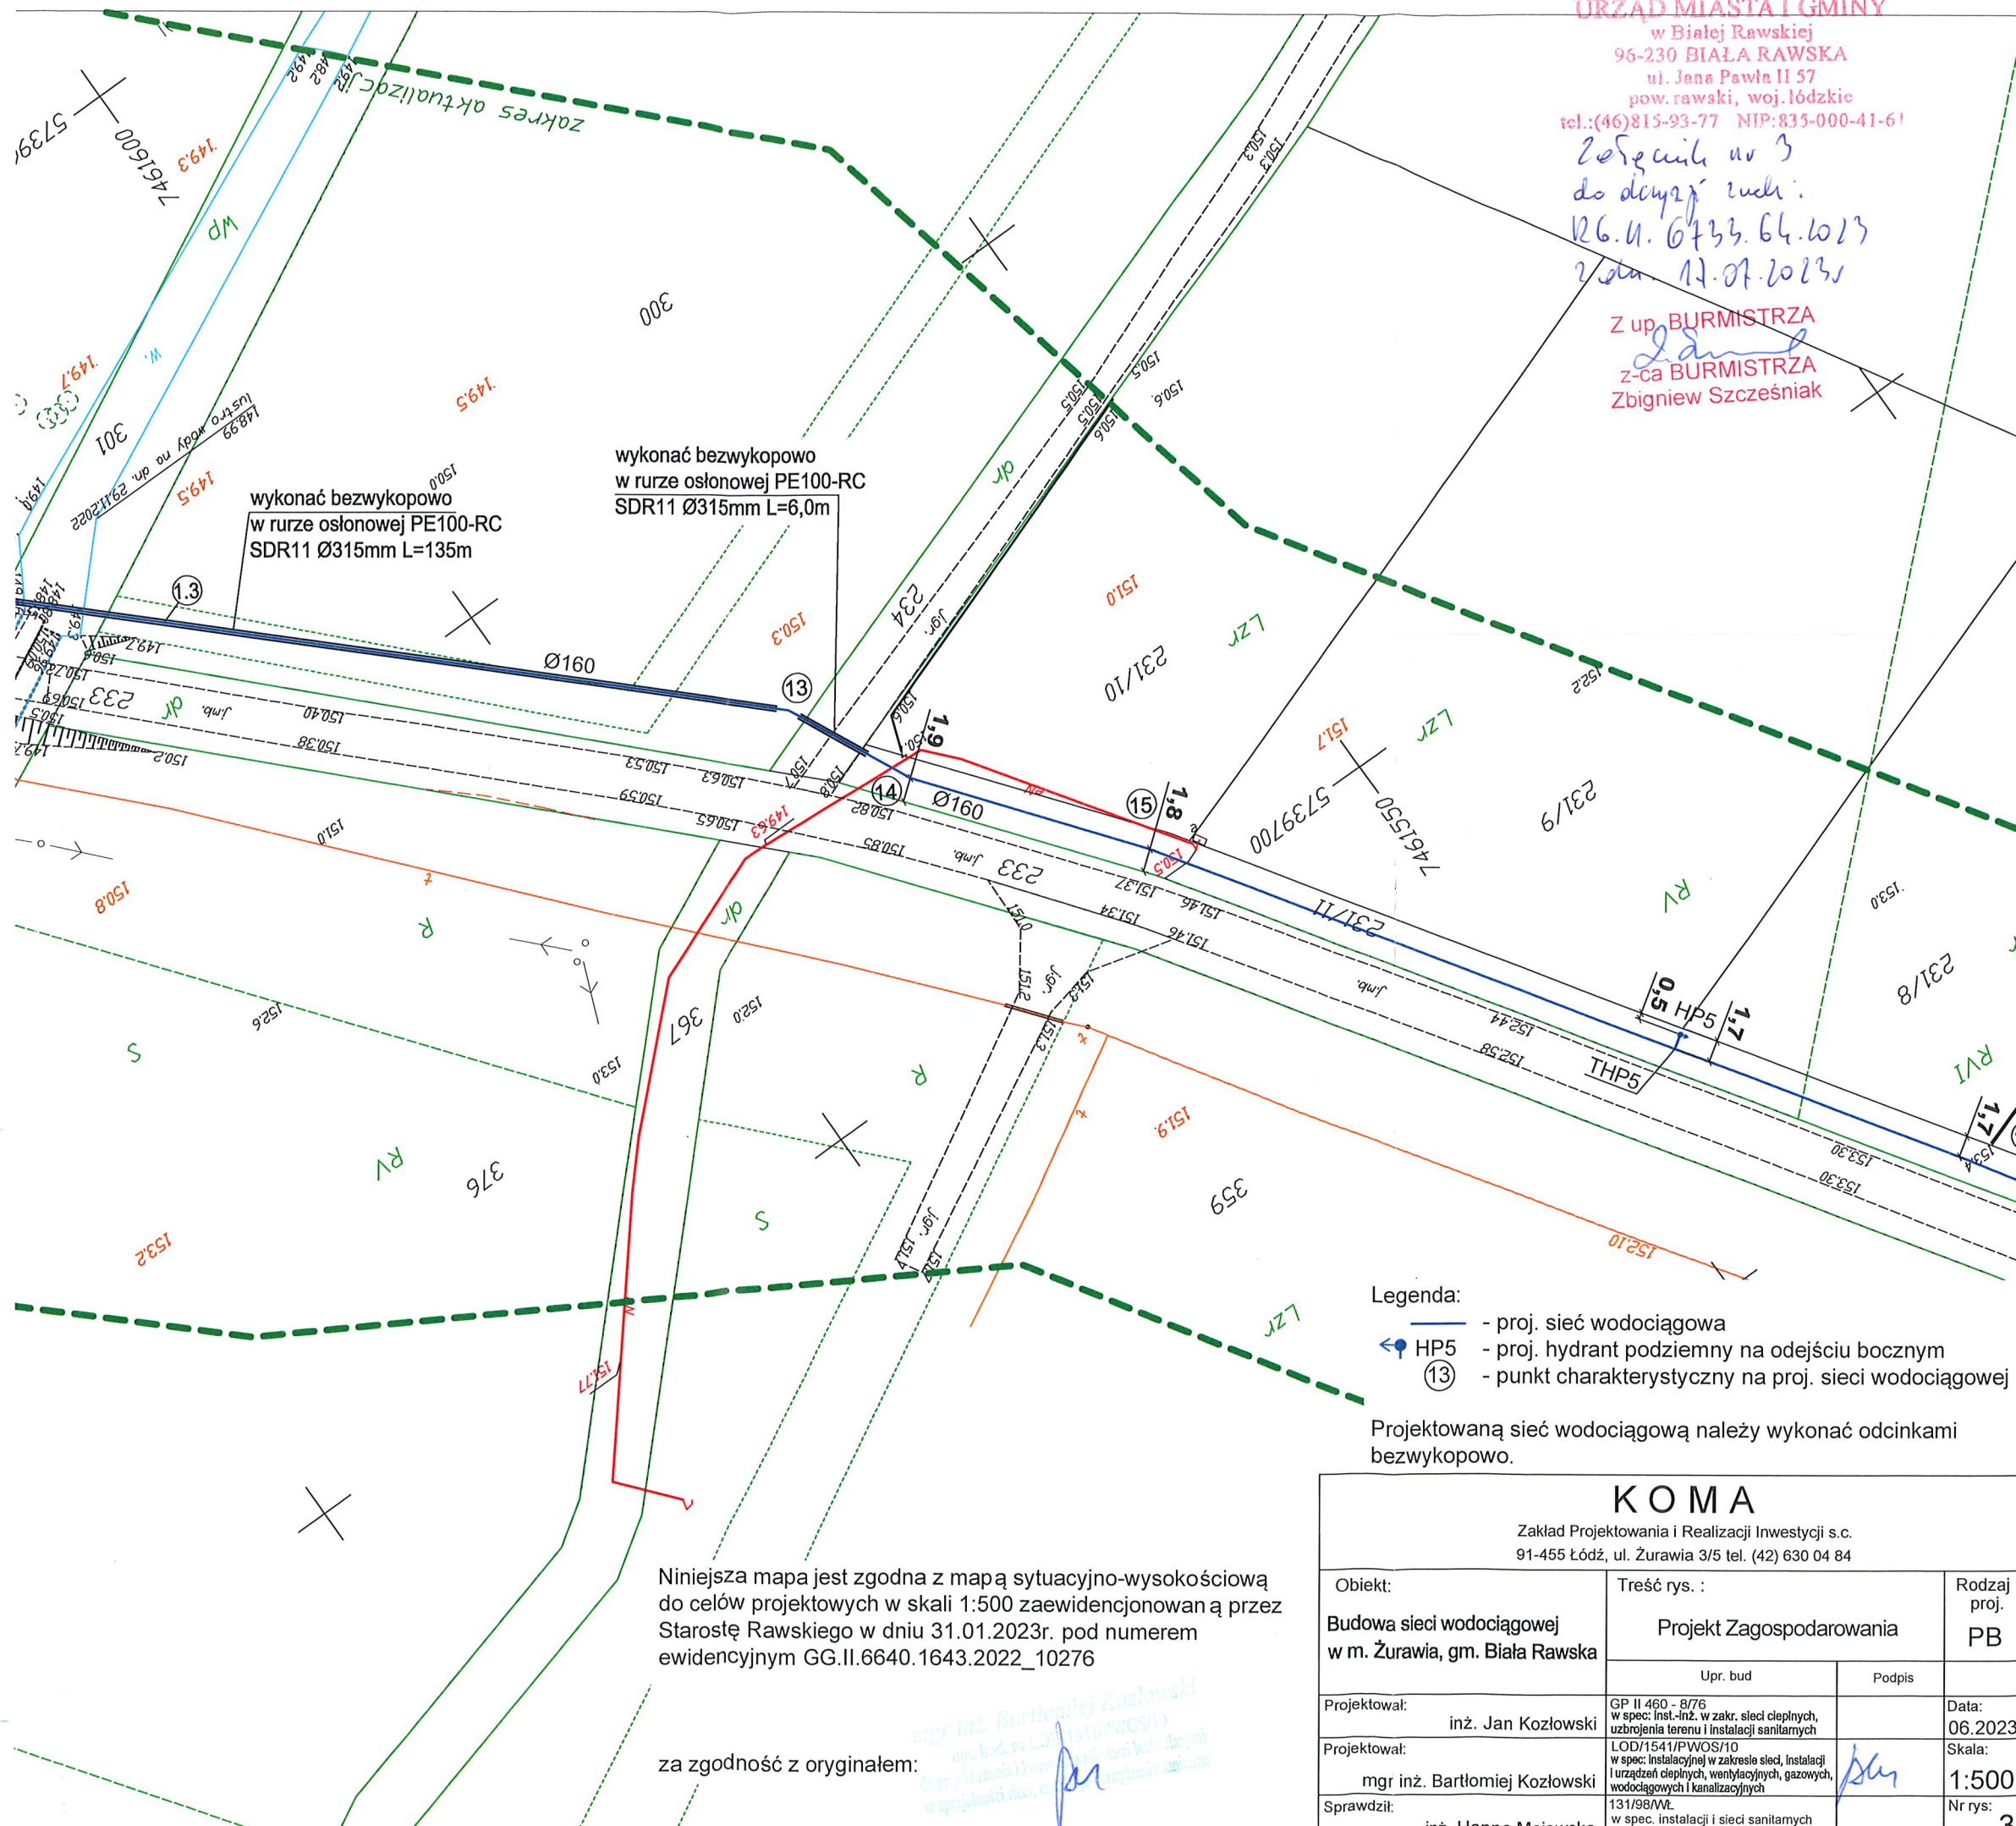

URZĄD MIASTA I GMINY  
w Białej Rawskiej  
96-230 BIAŁA RAWSKA  
ul. Jana Pawła II 57  
pow. rawski, woj. łódzkie  
tel.: (46) 815-93-77 NIP: 835-000-41-61

205 dni nr 3  
do decyzji uch.  
RG.4. 6433.64.603  
2023 12.07.2023

Z up. BURMISTRZA  
z-ca BURMISTRZA  
Zbigniew Szcześniak

- Legenda:
- proj. sieć wodociągowa
  - HP5 - proj. hydrant podziemny na odejściu bocznym
  - 13 - punkt charakterystyczny na proj. sieci wodociągowej

Projektowaną sieć wodociągową należy wykonać odcinkami  
bezwykopowo.

Niniejsza mapa jest zgodna z mapą sytuacyjno-wysokościową  
do celów projektowych w skali 1:500 zaewidencjonowaną przez  
Starostę Rawskiego w dniu 31.01.2023r. pod numerem  
ewidencyjnym GG.II.6640.1643.2022\_10276

za zgodność z oryginałem:

| K O M A                                                                                               |   |        |                  |
|---|---|--------|------------------|
| Zakład Projektowania i Realizacji Inwestycji s.c.<br>91-455 Łódź, ul. Żurawia 3/5 tel. (42) 630 04 84 |   |        |                  |
| Obiekt:                                                                                               | Treść rys. :                                                                                                 |        | Rodzaj<br>proj.  |
| Budowa sieci wodociągowej<br>w m. Żurawia, gm. Biała Rawska                                           | Projekt Zagospodarowania                                                                                     |        | PB               |
|   | Upr. bud   | Podpis |                  |
| Projektował:                                                                                          | GP II 460 - 8/76<br>w spec. inst.-inż. w zakr. sieci ciepłych,<br>uzbrojenia terenu i instalacji sanitarnych |        | Data:<br>06.2023 |
| Projektował:                                                                                          | mgr inż. Bartłomiej Kozłowski                                                                                |        | Skala:<br>1:500  |
| Sprawił:                                                                                              | 131/98/WŁ.<br>w spec. instalacji i sieci sanitarnych                                                         |        | Nr rys:<br>3     |
| inż. Hanna Majewska                                                                                   |   |        |                  |