

MAPA D/C PROJEKTOWYCH W SKALI 1:500

wykonano: 16.03.2023 r.
powiat rawski
jedn. wyd. 101502, 5 Białą Rawską
określ. 101502, 5 0055 Żurawia
ok. 135 137 138 139 141 142 143 144 151 152 153 154
linia kolejowa 4 - Grodzisk Mazowiecki - Zawiercie
Am 38 600 39 200
nr. zgłoszenia N1111111111 6321.77.23

art. 7.104.16.21.2.4, 7.104.16.21.2.5
podstawy: Ustawa z dnia 27.07.2002 r. o geodezji
rozporządzenie Ministra Infrastruktury z dnia 12.04.2002 r.

Przedmiotowa sytuacja jest zgodna ze stanem faktycznym na
gruncie na dzień 16.03.2023 r.
Nie wykazuje się żadnych w terenie innych pomiarów
o których brak informacji wynika z zasobów historycznych
lub niedostępnym przepisów zgłoszenia do inwentaryzacji

W zakresie opracowania granice działek wprowadzono na podstawie założeń projektu
Stwierdzone: w zakresie opracowywania mapy nie wykonano badania
obiektywności stwierdzenia granic.

aktualizację niniejszej mapy w zakresie
opracowania oznaczonym: **wykonano**



Usługi geodezyjne i projektowe: **Janek Grad**
ul. 230 Białą Rawską, Żurawia 654
NIP 835-141-50-73, REGON 780730497
TEL. 507-103-024

Biała Rawka 16.03.2023 r.

USŁUGI GEODEZYJNO - PROJEKTOWE

Janek Grad
Żurawia 654-230 Białą Rawską
tel. 507 103 024, 607 437 829
REG 780730497, NIP 835-141-50-73


TK TELEKOM
SPÓŁKA Z O.O.
UZGODNIONO

BEZ UWAG/Z UWAGAMI dnia 26.07.2023

Uwagi zawarte w piśmie UBP5-508-069/13


Uzgodnienie ważne do dnia 26.07.2023

Uzgodnienie ważne do dnia 26.07.2023

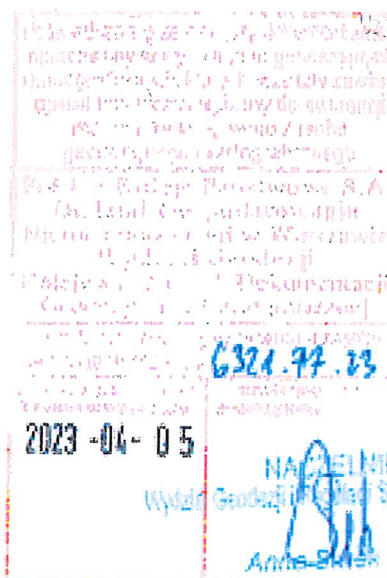

Niniejsza mapa jest zgodna z mapą sytuacyjno-wysokościową
do celów projektowych w skali 1:500 zaewidencjonowaną
przez Polskie Koleje Państwowe S.A. Oddział Gospodarowania
Nieruchomościami w Warszawie Wydział Geodezji Kolejowej
Ośrodek Dokumentacji Geodezyjnej i Kartograficznej
w dniu 05.04.2023r. pod numerem ewidencyjnym 6321.77.23

za zgodność z oryginałem:

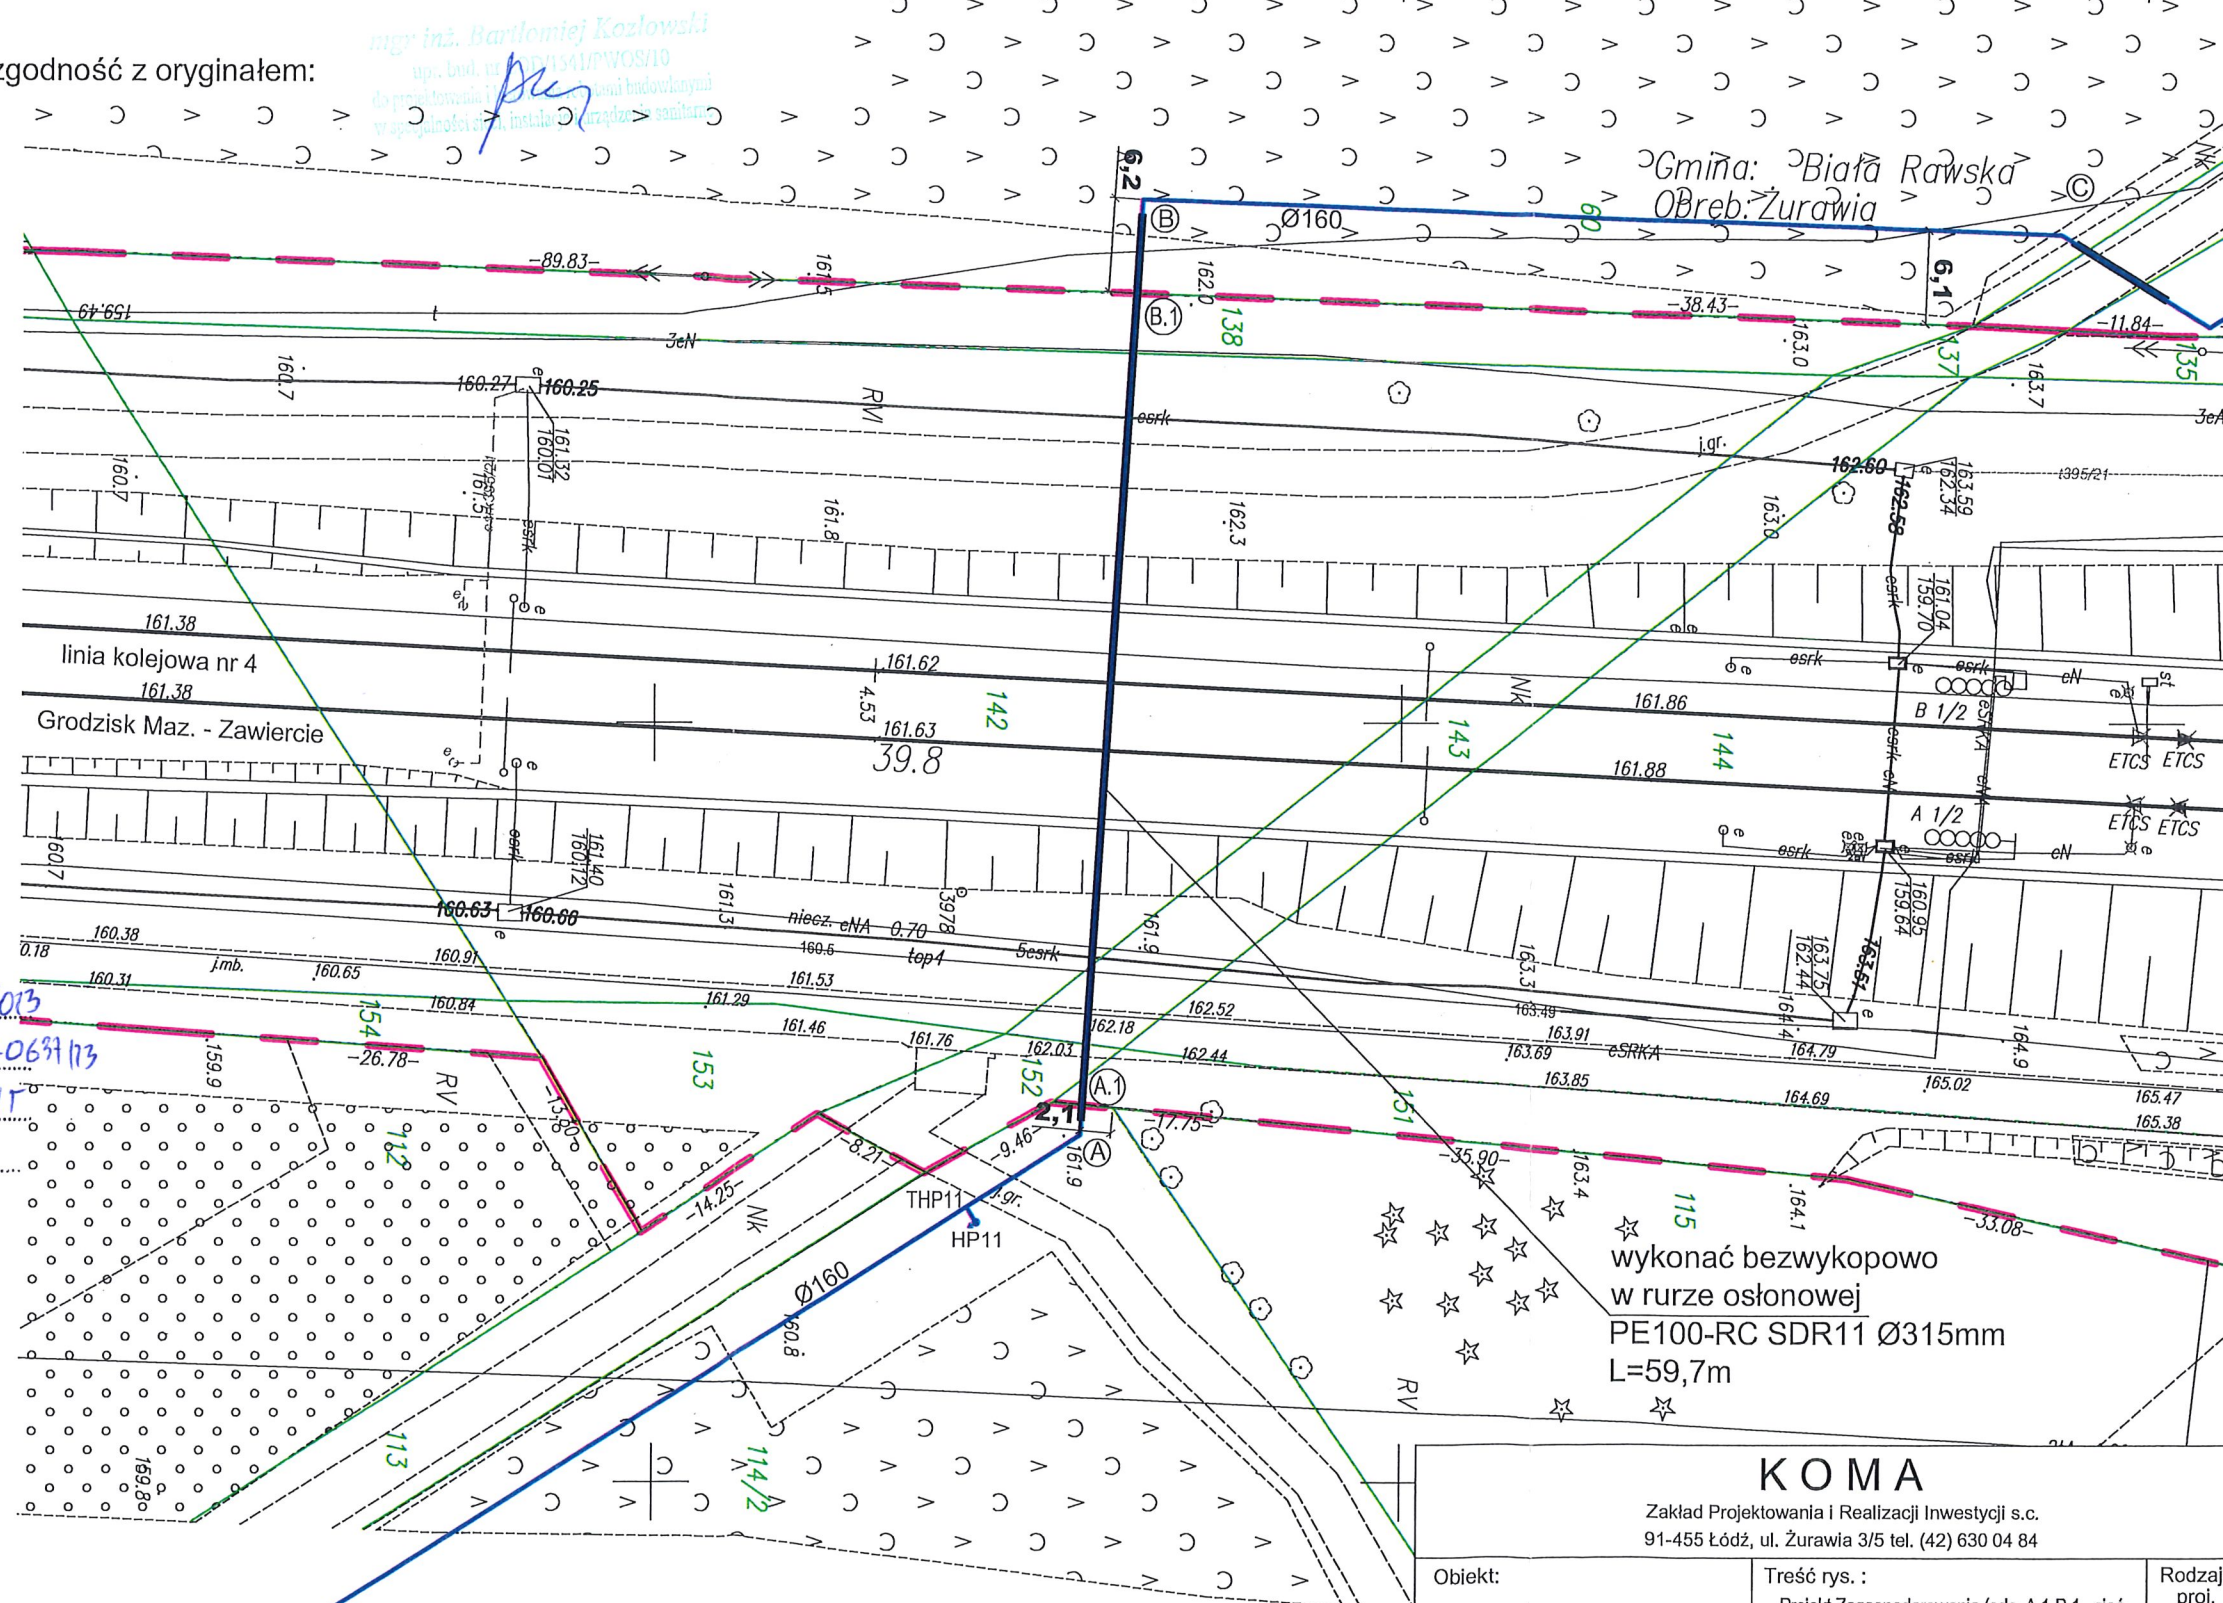

- Legenda:
- odc. (A.1) (B.1) - proj. sieć wodociągowa na terenie kolejowym zamkniętym
 - A.1 - punkt charakterystyczny na proj. sieci wodociągowej
 - granice działek
 - granica terenu kolejowego zamkniętego

KOMA

Zakład Projektowania i Realizacji Inwestycji s.c.
91-455 Łódź, ul. Żurawia 3/5 tel. (42) 630 04 84

Objekt:	Treść rys.:	Rodzaj proj.
Budowa sieci wodociągowej w m. Żurawia, gm. Biała Rawska	Projekt Zagospodarowania (odc. A.1-B.1 - sieć wodoc. w działkach nr 138, 142, 143, 151, 152 obr. Żurawia (teren kolejowy zamknięty))	PB
Projektował:	Up. bud	Podpis
inż. Jan Kozłowski	GP II 460 - 8/76 w spec. Inż. inż. w zakr. sieci ciepłych, uzbrojenia terenu i instalacji sanitarnych	Data: 06.2023
Projektował:	Podpis	Skala: -
mgr inż. Bartłomiej Kozłowski	LOD/1541/PWOS/10 w spec. instalacyjnej w zakresie sieci, instalacji i urządzeń ciepłych, wentylacyjnych, gazowych, wodociągowych i kanalizacyjnych	Nr rys: 1
Sprawdził:	inż. Hanna Majewska	