


teren PKP
Podziałka 1:100/500

P.p.=153,00

Rzędna istniejącego terenu	161,50	161,90	162,01	162,18	162,18	161,83	160,90	161,70	161,70		160,90	162,15	162,35	162,35		161,93		161,90		164,13		
Rzędna osi proj. rurociągu	159,26	159,27	159,27				159,29	159,29	159,30	159,30					159,32		159,33			162,53		
Zagłębienie osi od terenu istn.	2,24	2,63	2,74	2,91	2,90	2,55	1,61	2,41	2,40	1,60	2,84	3,04	3,04		2,61		2,57			1,60		
Długość odcinka	8,9	20,2					14,9				26,6					61,5						
Proj. spadek rurociągu, odległość	L=70,6										L=61,5											
	i=1,0 ‰										i=52,0 ‰											
Proj. średnica nominalna, materiał	PE100 SDR11 Ø160																					
Hektometr i odległości	0	8,9	10,9	16,9	19,7	29,1		34,2	38,7	44,0	56,2		60,6	64,4	67,2	70,6	1			32,1		
Nazwa węzła	THP11	A A.1										B.1					B					C

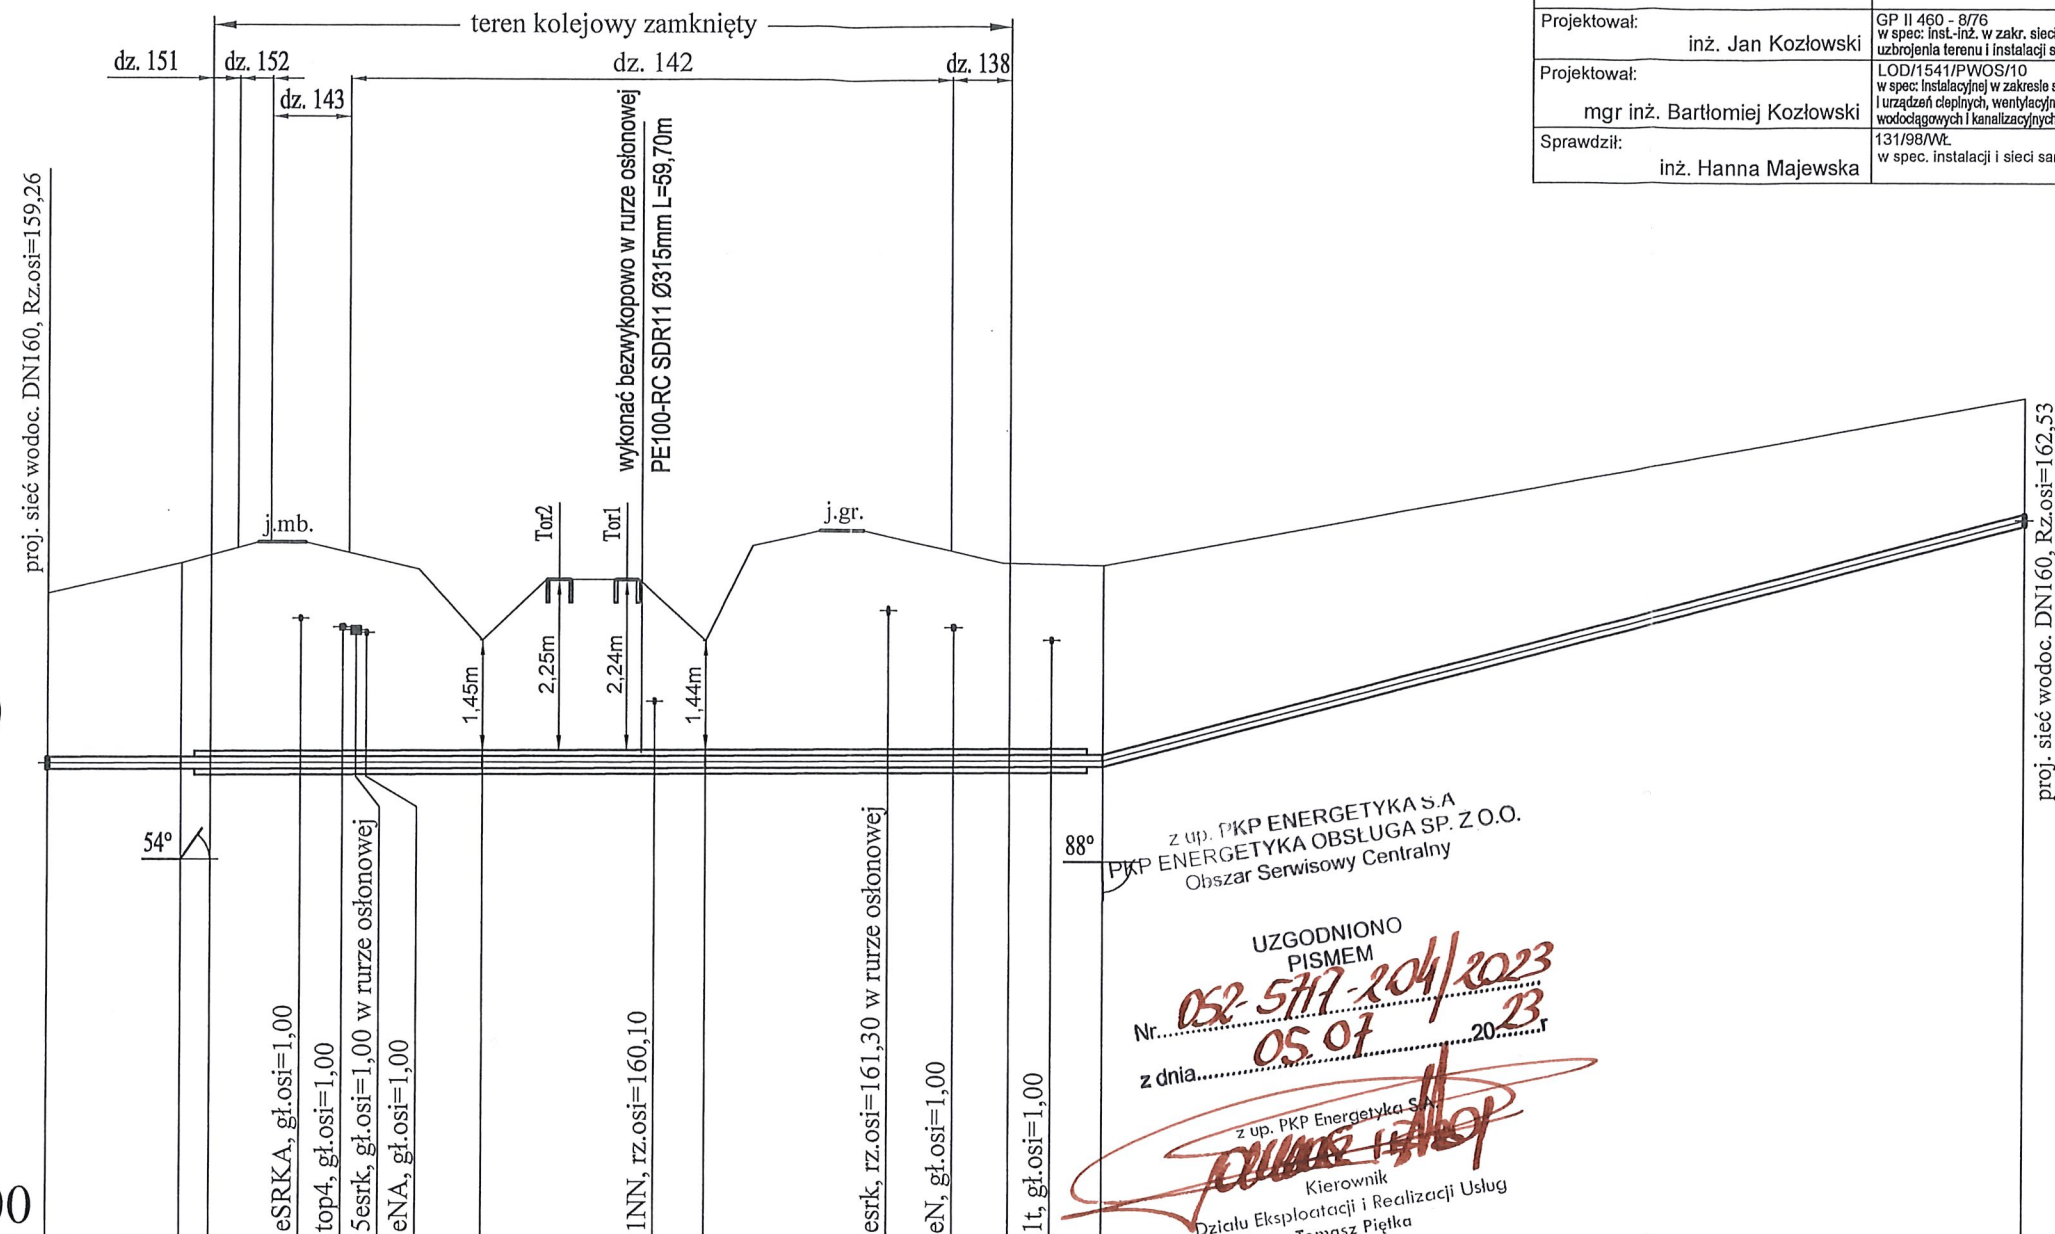

Uwaga:
1. Rzeczywiste rzędne istn. uzbrojenia podziemnego na przecięciu z proj. wodocięgiem potwierdzić przekopami kontrolnymi wykonanymi ręcznie.

KOMA

Zakład Projektowania i Realizacji Inwestycji s.c.
91-455 Łódź, ul. Żurawia 3/5 tel. (42) 630 04 84

Obiekt: Budowa sieci wodociągowej w m. Żurawia, gm. Biała Rawska	Treść rys. : Profil sieci wodociągowej odc. A.1 - B.1 km 39.784 linii kolejowej nr 4	Rodzaj proj. PB
Projektował: inż. Jan Kozłowski	GP II 460 - 8/76 w spec. inst.-inż. w zakr. sieci ciepłych, uzbrojenia terenu i instalacji sanitarnych	Data: 06.2023
Projektował: mgr inż. Bartłomiej Kozłowski	LOD/1541/PWOS/10 w spec. Instalacyjnej w zakresie sieć, instalacji i urządzeń ciepłych, wentylacyjnych, gazowych, wodociągowych i kanalizacyjnych	Skala: =
Sprawdził: inż. Hanna Majewska	131/98/WŁ. w spec. instalacji i sieci sanitarnych	Nr rys: 2