

MAPA D/C PROJEKTOWYCH W SKALI 1:500

współrzędne lokalne
powiat rawski
jedn. ewid. 101302, 5 Biała Rawska
dł. 135 137 138 139 141 142 143 144 151 152 153 154
linia kolejowa 4 - Grodzisk Mazowiecki - Zawiercie
km 39 600 39 900
dr. zgłoszenia KMM/2a 6321 77 2023

zapisz nr 7 104, 16 21 24, 7 164 16 21 22
podstawy i obrotu współrzędnych 2000 - trefa III
poziom odniesienie Krasnodar 88

Przedstawienie sytuacji jest zgodne ze stanem faktycznym w
gruncie na dzień 16.03.2023 r.
Wzrosty się kształtują w terenie i mogą przemieszczać
w różnych warunkach informacja wynika z przeszłości historycznych
lub niedostępności przepisów obowiązujących do momentu wycofania

Usługi geodezyjne i projektowe Jacek Grad
80-230 Biała Rawska Żołnierzy 654
NIP 835-141-50-73, REGON 140730497
TEL 507-109-029


Biała Rawska 16.03.2023 r.

USŁUGI GEODEZYJNO - PROJEKTOWE

Jacek Grad
Żołnierzy 654 80-230 Biała Rawska
tel. 507 109 029, 607 437 829
REG 140730497, NIP 835-141-50-73

Niniejsza mapa jest zgodna z mapą sytuacyjno-wysokościową
do celów projektowych w skali 1:500 zaewidencjonowaną
przez Polskie Koleje Państwowe S.A. Oddział Gospodarowania
Nieruchomościami w Warszawie Wydział Geodezji Kolejowej
Ośrodek Dokumentacji Geodezyjnej i Kartograficznej
w dniu 05.04.2023r. pod numerem ewidencyjnym 6321.77.23

za zgodność z oryginałem:

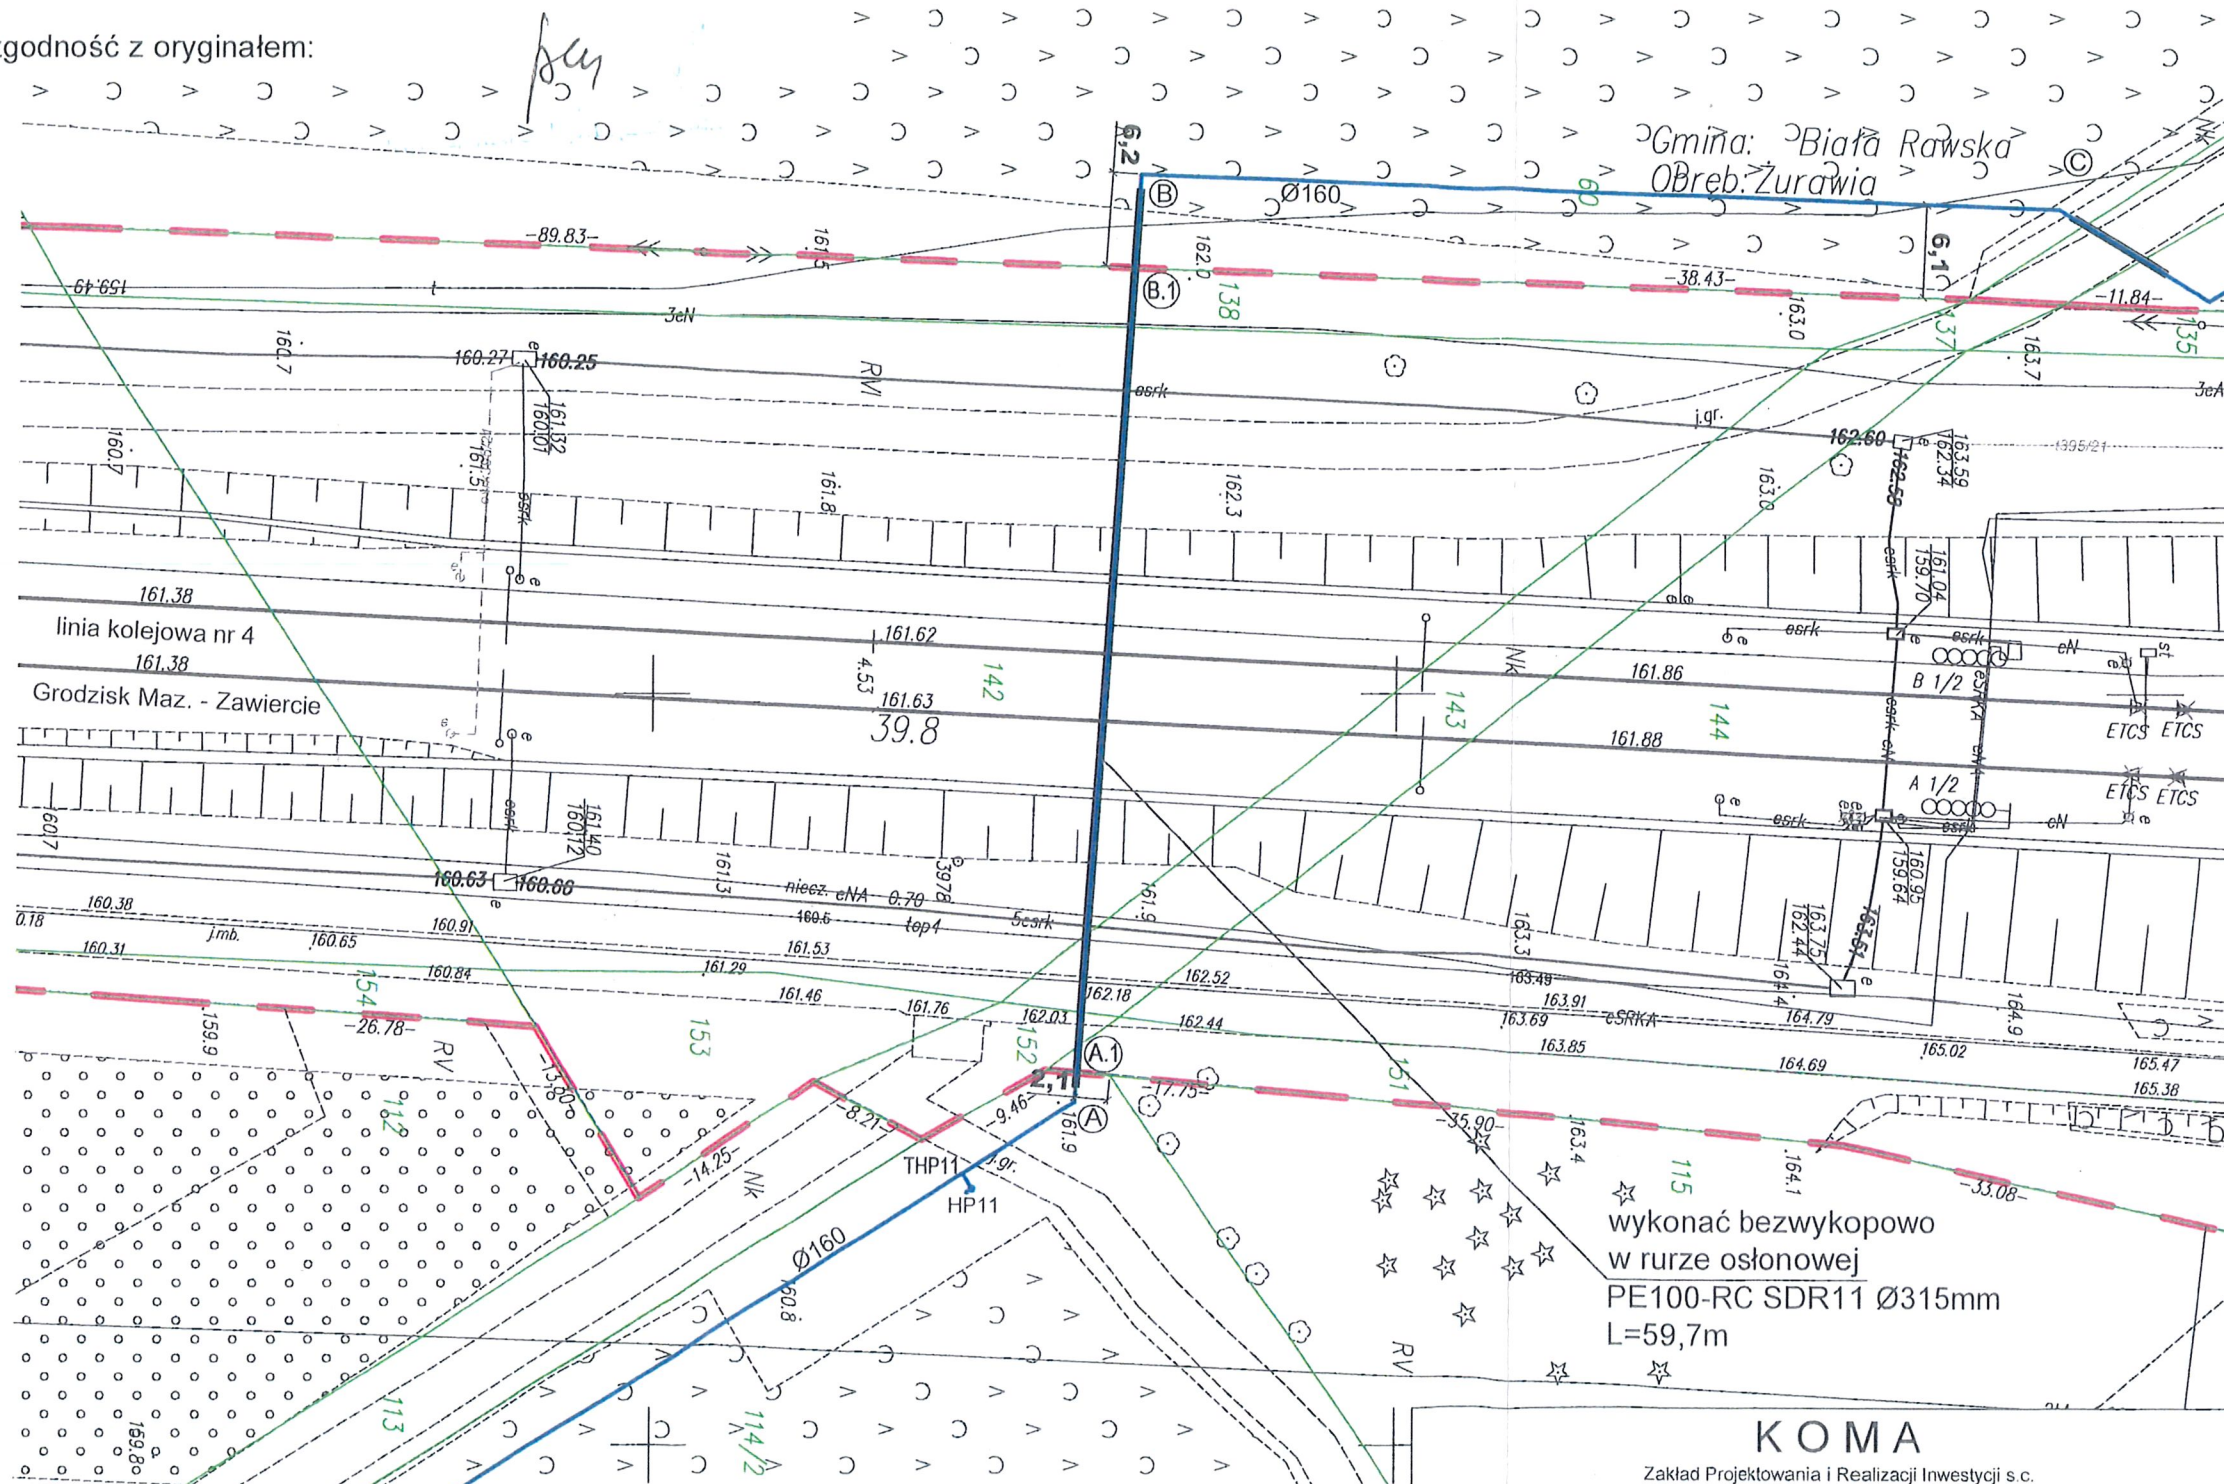

wykonać bezwykopowo
w rurze osłonowej
PE100-RC SDR11 Ø315mm
L=59,7m

Legenda:

- odc. (A.1) (B.1) - proj. sieć wodociągowa na terenie kolejowym zamkniętym
- A.1 - punkt charakterystyczny na proj. sieci wodociągowej
- granice działek
- - - granica terenu kolejowego zamkniętego

KOMA

Zakład Projektowania i Realizacji Inwestycji s.c.
91-455 Łódź, ul. Żurawia 3/5 tel. (42) 630 04 84

Obiekt:	Treść rys.:	Rodzaj proj.
Budowa sieci wodociągowej w m. Żurawia, gm. Biała Rawska	Projekt Zagospodarowania (odc. A.1-B.1 - sieć wodoc. w działkach nr 138, 142, 143, 151, 152 obr. Żurawia (teren kolejowy zamknięty))	PB
Projektował:	Upr. bud	Podpis
inż. Jan Kozłowski	GP II 460 - 8/76 w spec. inst.-inż. w zakr. sieci ciepłych, uzbrojenia terenu i instalacji sanitarnych	Data: 06.2023
Projektował:	LOD/1541/PWOS/10 w spec. instalacyjnej w zakresie sieci, instalacji i urządzeń ciepłych, wentylacyjnych, gazowych, wodociagowych i kanalizacyjnych	Skala: -
mgr inż. Bartłomiej Kozłowski	131/98/Wt. w spec. instalacji i sieci sanitarnych	Nr rys: 1
Sprawdził	inż. Hanna Majewska	

2023-04-05

6321.77.23

POLSKIE KOLEJE PAŃSTWOWE S.A.
Oddział Gospodarowania
Nieruchomościami w Warszawie
Warszawa, ul. Armatnia 14
Ewidencji Nieruchomości

UZGODNIONO

znak. KMM/2a 6321.77.2023. Z4/16
UNP: 2023-0413443
data: 11.10.2023r.