



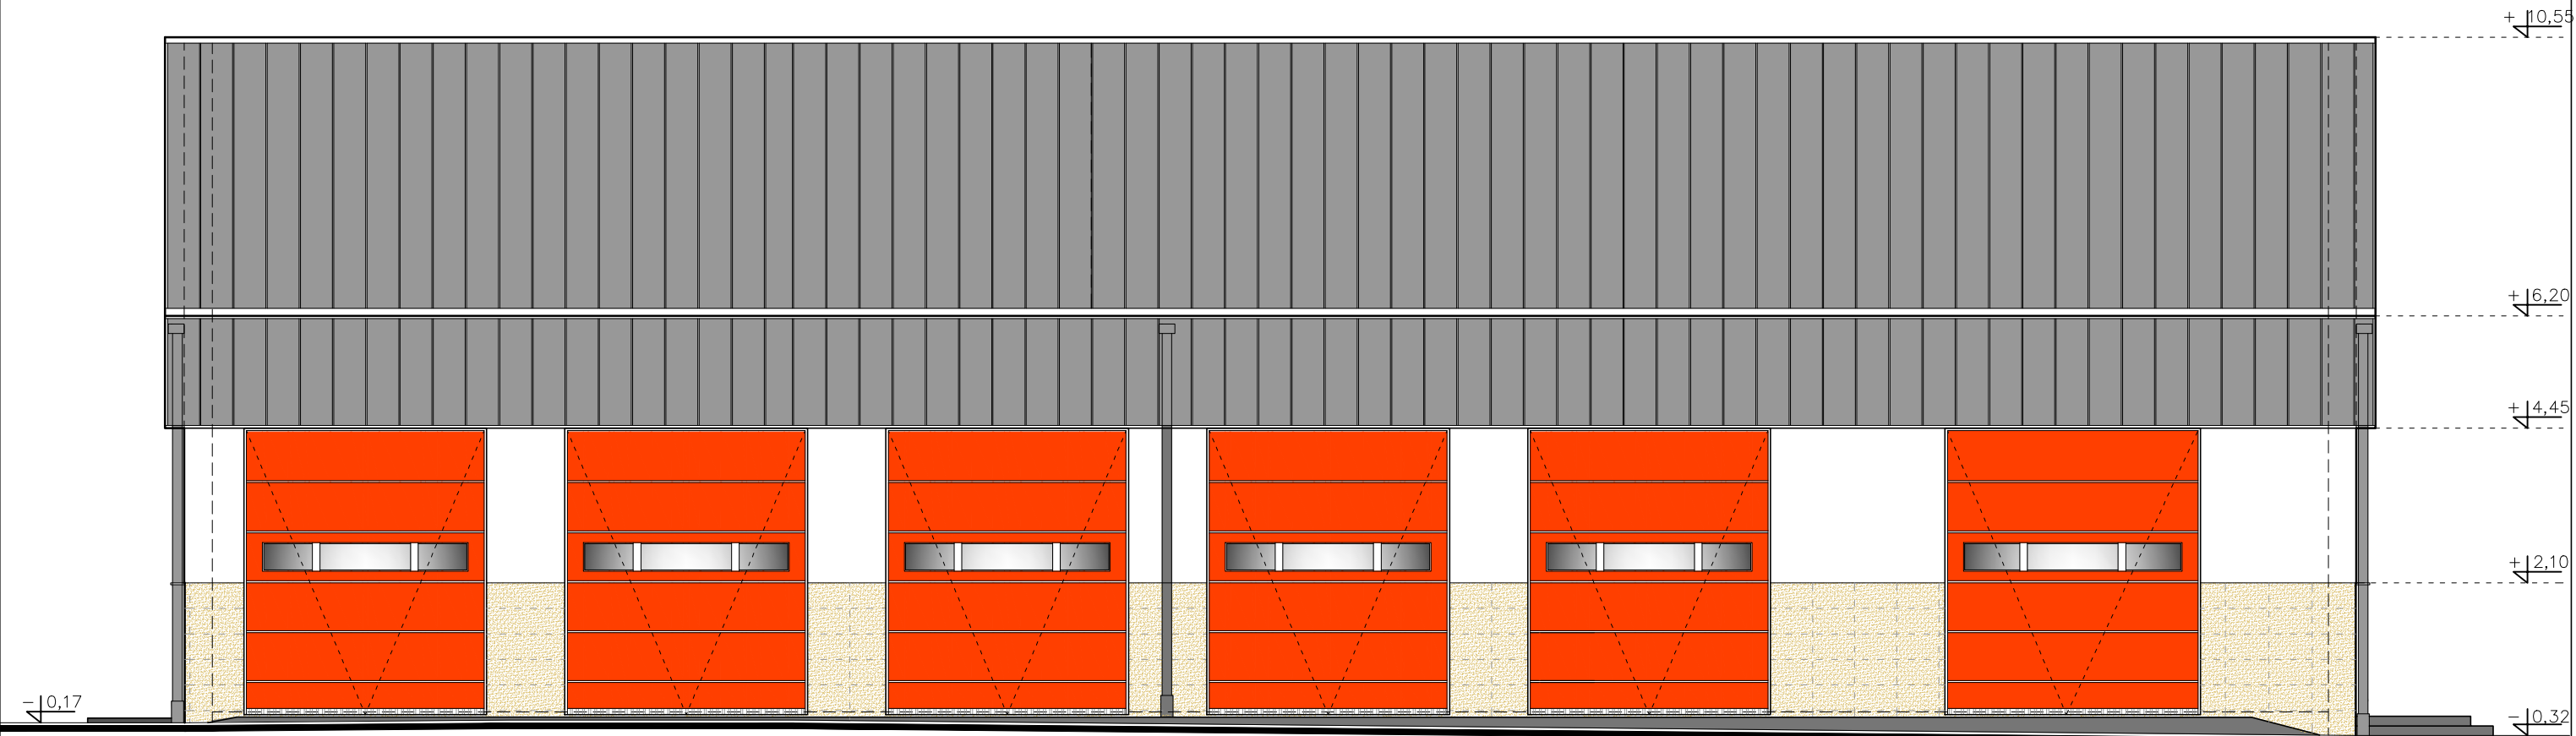

PÓŁNOCNO - WSCHODNIA

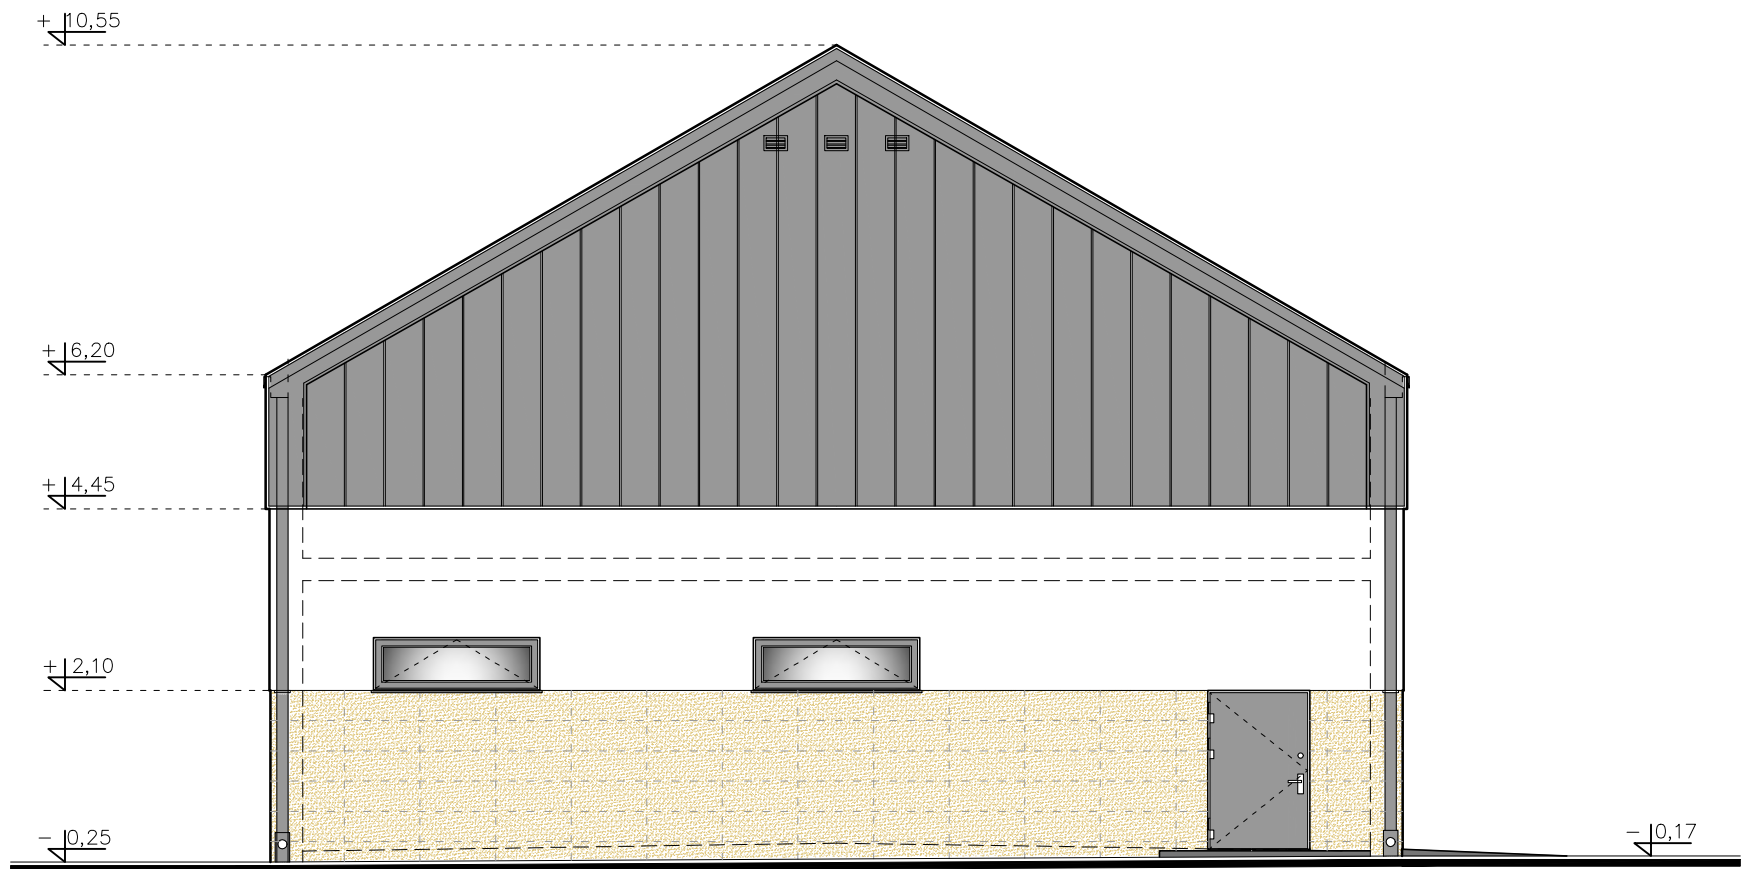

POŁUDNIOWO - WSCHODNIA

- ŚCIANY: - TYNK CIENKOWARSTWOWY - TYP "BARANEK" / KOLOR BIAŁY /
- BLACHA PŁASKA POWLEKANA / KOLOR GRAFITOWY - CIEMNY SZARY /
- PARAPET - ALUMINIUM DWUŚCIENNE POWLEKANE / KOLOR GRAFITOWY - CIEMNY SZARY /
- COKÓŁ - PANEL KWARCOWY - KOLOR KAMIENNO- PIASKOWY
- RURA SPUSTOWA STALOWA POWLEKANA / KOLOR GRAFITOWY - CIEMNY SZARY /
- STOLARKA OKIENNA ALUMINIUM / KOLOR GRAFITOWY - CIEMNY SZARY /
- STOLARKA DRZWIOWA STALOWA / KOLOR GRAFITOWY - CIEMNY SZARY /
- WROTA GARAŻOWE - PODNOSZONE PANELOWE / KOLOR CZERWONY I /
- POŁAĆ DACHOWA - BLACHA PŁASKA NA RĄBEK / KOLOR GRAFITOWY - CIEMNY SZARY /
- SCHODY / PODESTY - KOSTKA BETONOWA / KOLOR GRAFITOWY /

nazwa inwestycji: BUDOWA BUDYNKU MAGAZYNOWEGO z częścią garażową jako zaplecze PSP w Suwałkach i infrastrukturą techniczną Dz. Nr 11392/1 (obręb 0006) Suwałki, ul. Adama Mickiewicza	część: architektoniczno - budowlana		Podpis:
	projektant: mgr inż. arch. DANIEL KOZŁOWSKI upr. proj. w specjalności architektonicznej bez ograniczeń Nr 14/PDOKK /2012		
	sprawdzający: mgr inż. arch. EWA B. WRÓBLEWSKA upr. proj. w specjalności architektonicznej bez ograniczeń Nr 05/PDOKK /2012		
tytuł rysunku: WIDOKI ELEWACJI	Data: 20/02/2026r.	Skala: 1:100	Nr rys.: rys. A - 4