


PRZEKRÓJ A - A

skala 1:75

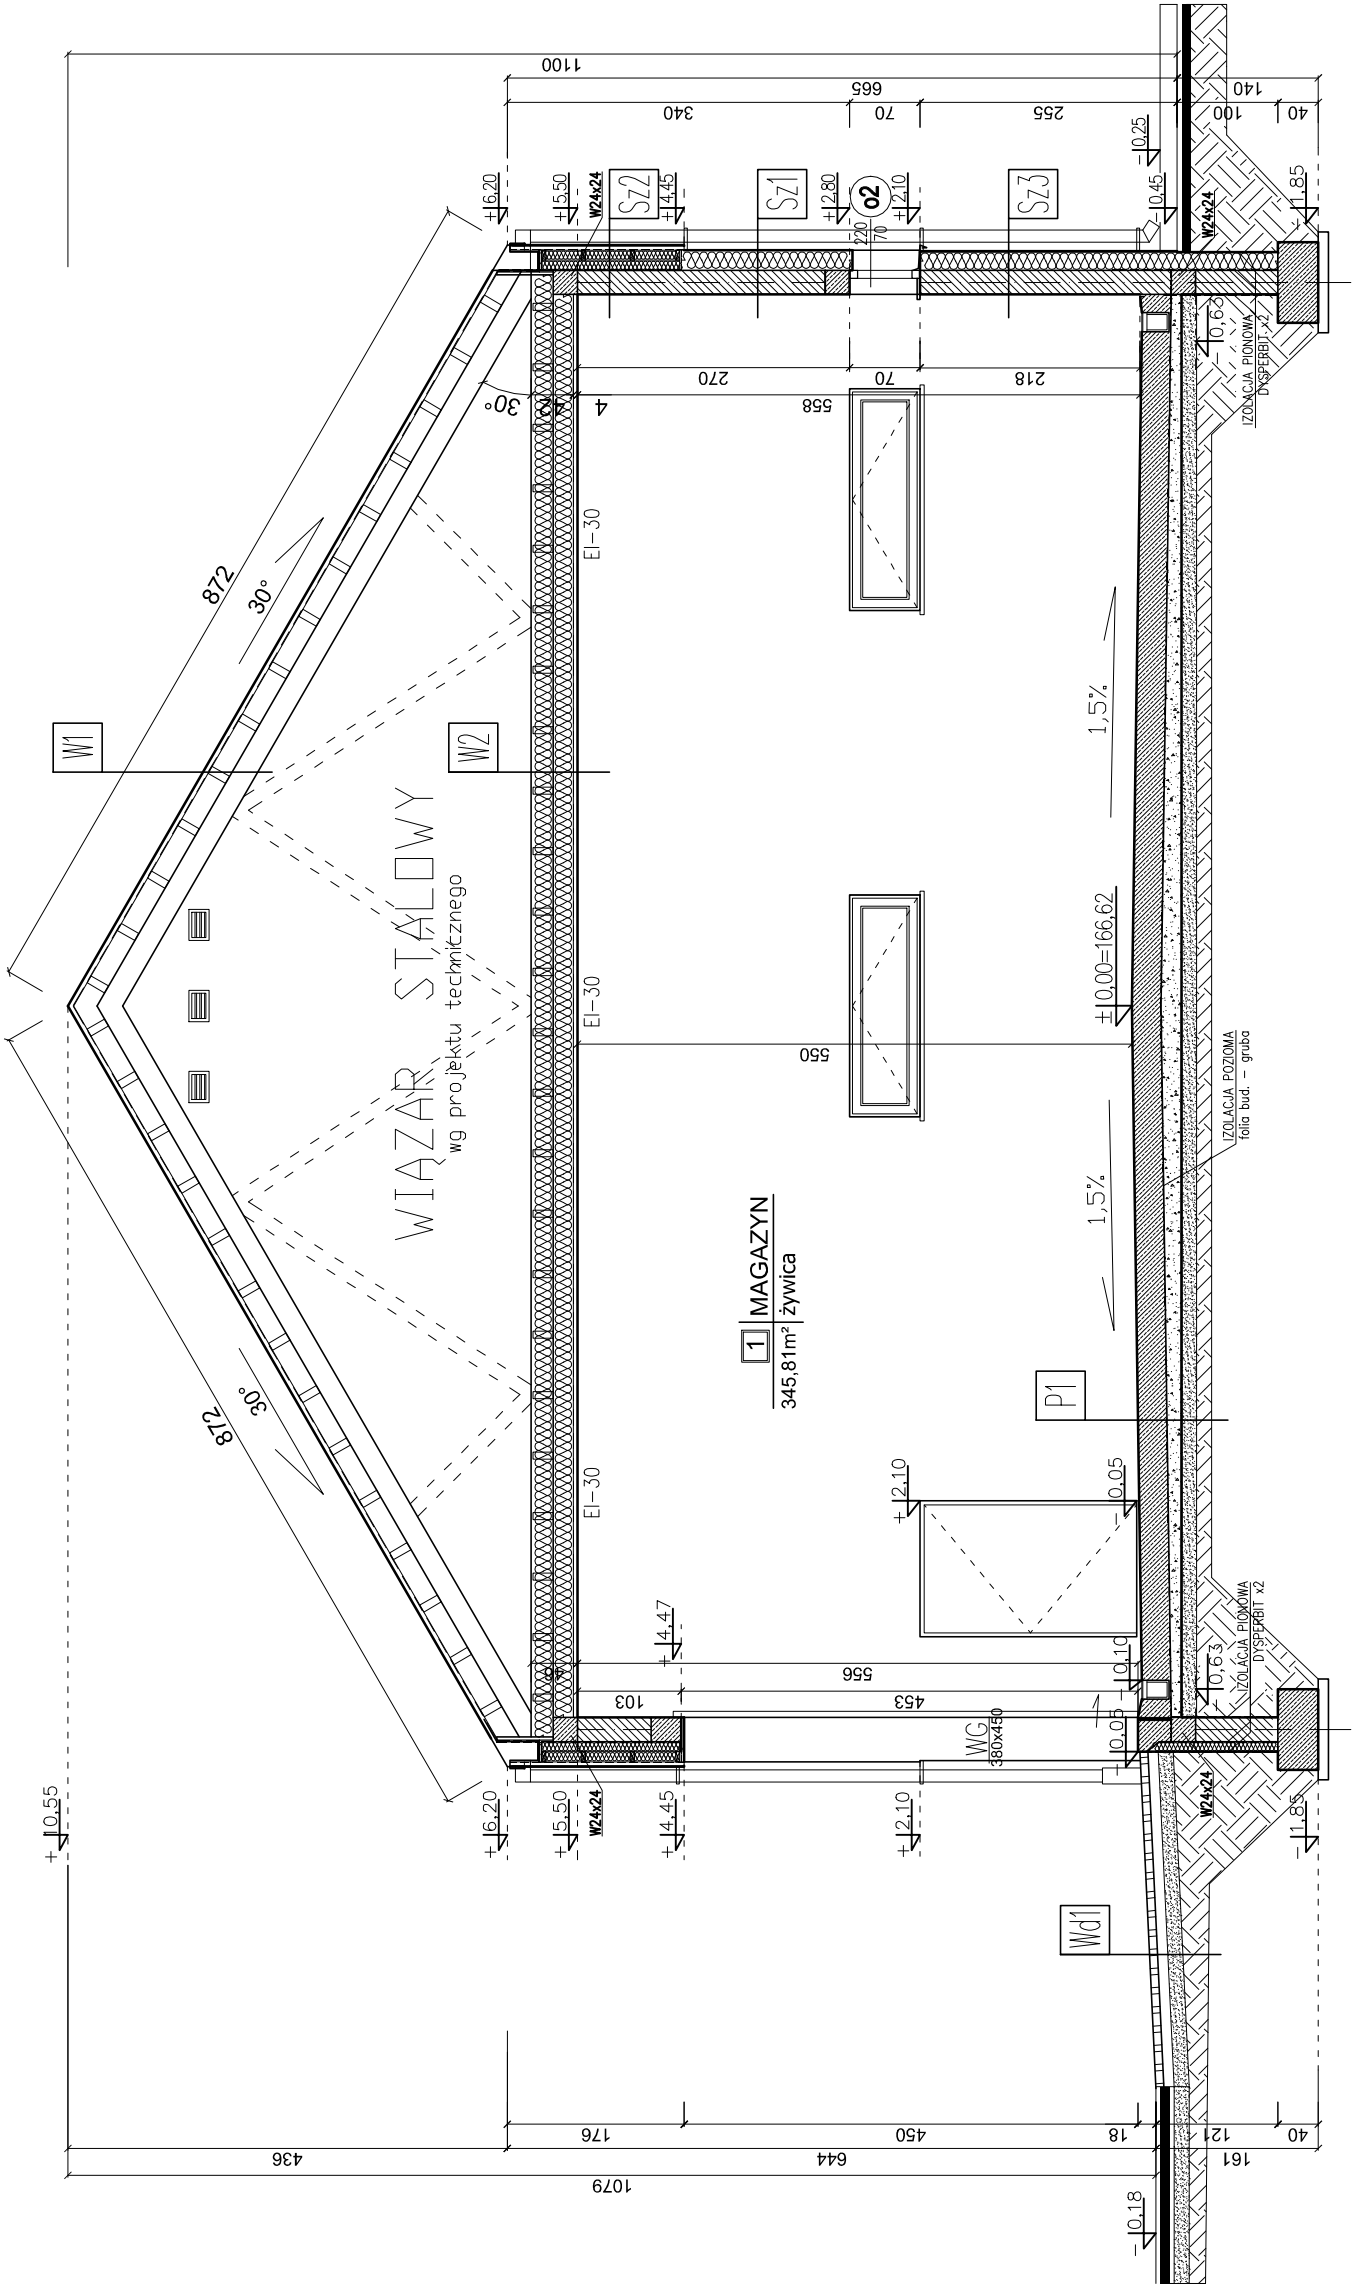

W1	Konstrukcja przekrycia budynku – dachu
	– Blacha płaska
3 cm	Łaty – deska podkładowa – ażurowo
	5 cm
Kontrłaty	– Włazizolacja – folia
	– Płatwie stalowe
Wiazar stalowy / pustka nieużytkowa	– Włazizolacja – folia
	– Płatwie stalowe – między dółnym posmem więz.
Ruszt dystansowy	– Ruszt dystansowy
	– Płano PUR
2 x 20 cm	– Płano PUR
	– Płano "OSB"
2,5 cm	– Płano trapezowa powlekana, niskiego tłoczenia
	–

P1	Posadzka na gruncie
29.0 cm	Posadzka przemysłowa utw. powierzchniowo żelbetowa, dyktowana polami
–	Papa grzewalna Hydrabit V60S35
10–20 cm	Beton B–15 ze spadkiem 0,5%
2 x 15 cm	Pasek zagęszczony IS=0,98
–	Grunt rodzimy – budowlany

Wd1	Podjazd / komunikacja kołowa
8.0 cm	Koska betonowa
8.0cm	Pasek stabilizowany cementem
–	Geowłókna Typar SF56
15.0cm	Pasek średni zagęszczony
30.0cm	Kruszywo łamane
–	Grunt rodzimy – budowlany

nazwa inwestycji:		część: architektoniczno - budowlana	Podpis:
BUDOWA BUDYNKU MAGAZYNOWO - GARAŻOWEGO		projektant: mgr inż. arch. DANIEL KOZŁOWSKI upr. proj. w specjalności architektonicznej bez ograniczeń Nr 14/PDOKK /2012	
jako zaplecze PSP w Suwałkach i infrastrukturą techniczną		sprawdzający: mgr inż. arch. EWA B. WRÓBLEWSKA upr. proj. w specjalności architektonicznej bez ograniczeń Nr 05/PDOKK /2012	
Dz. Nr 11382/1 (obrp 0006) Suwałki, ul. Adama Mickiewicza		Data:	Nr rys.:
tytuł rysunku:		Skala:	rys. A - 3
PRZEKRÓJ A - A		04/05/2026r.	1:75