

- UWAGI I ZALECENIA:
1. Zakres wykonywania i obowiązków przy robotach budowlanych zgodnie ze sztuką budowlaną (Warunki Techniczne Wykonywania i Odbioru Robót Budowlano-Montażowych)
 2. Wszystkie elementy stalowe zabezpieczyć przed wpływem warunków atmosferycznych
 3. Wszystkie elementy drewniane zabezpieczyć przed wpływem warunków atmosferycznych
 4. Wszystkie zastosowane materiały, rozwiązania techniczne i urządzenia będą odpowiadały normom bezpieczeństwa p.poż i BHP (posiadające odpowiednie atesty i aprobaty)
 5. Wszystkie rozwiązania techniczne związane z określoną technologią należy wykonywać dokładnie według wytycznych i zaleceń producenta
 6. Uwagi i opisy zamieszczone w części rysunkowej oraz części opisowej projektu stanowią integralną część opracowania



ZESTAWIENIE POWIERZCHNI BUDYNKU			
1.	GARAŻ	żywica	345,81m ²
2.	MYJNIA	żywica	105,35m ²
3.	WEZŁ SANITARNY	żywica	8,40m ²
w sumie			459,56m ²

ZESTAWIENIE POWIERZCHNI :	
POWIERZCHNIA ZABUDOWY:	510,00m ²
POWIERZCHNIA UŻYTKOWA BUDYNKU	459,56m ²

- proj. ściany murowane
- proj. element żelbetowy

RZUT PRZYZIEMIA

skala 1:100

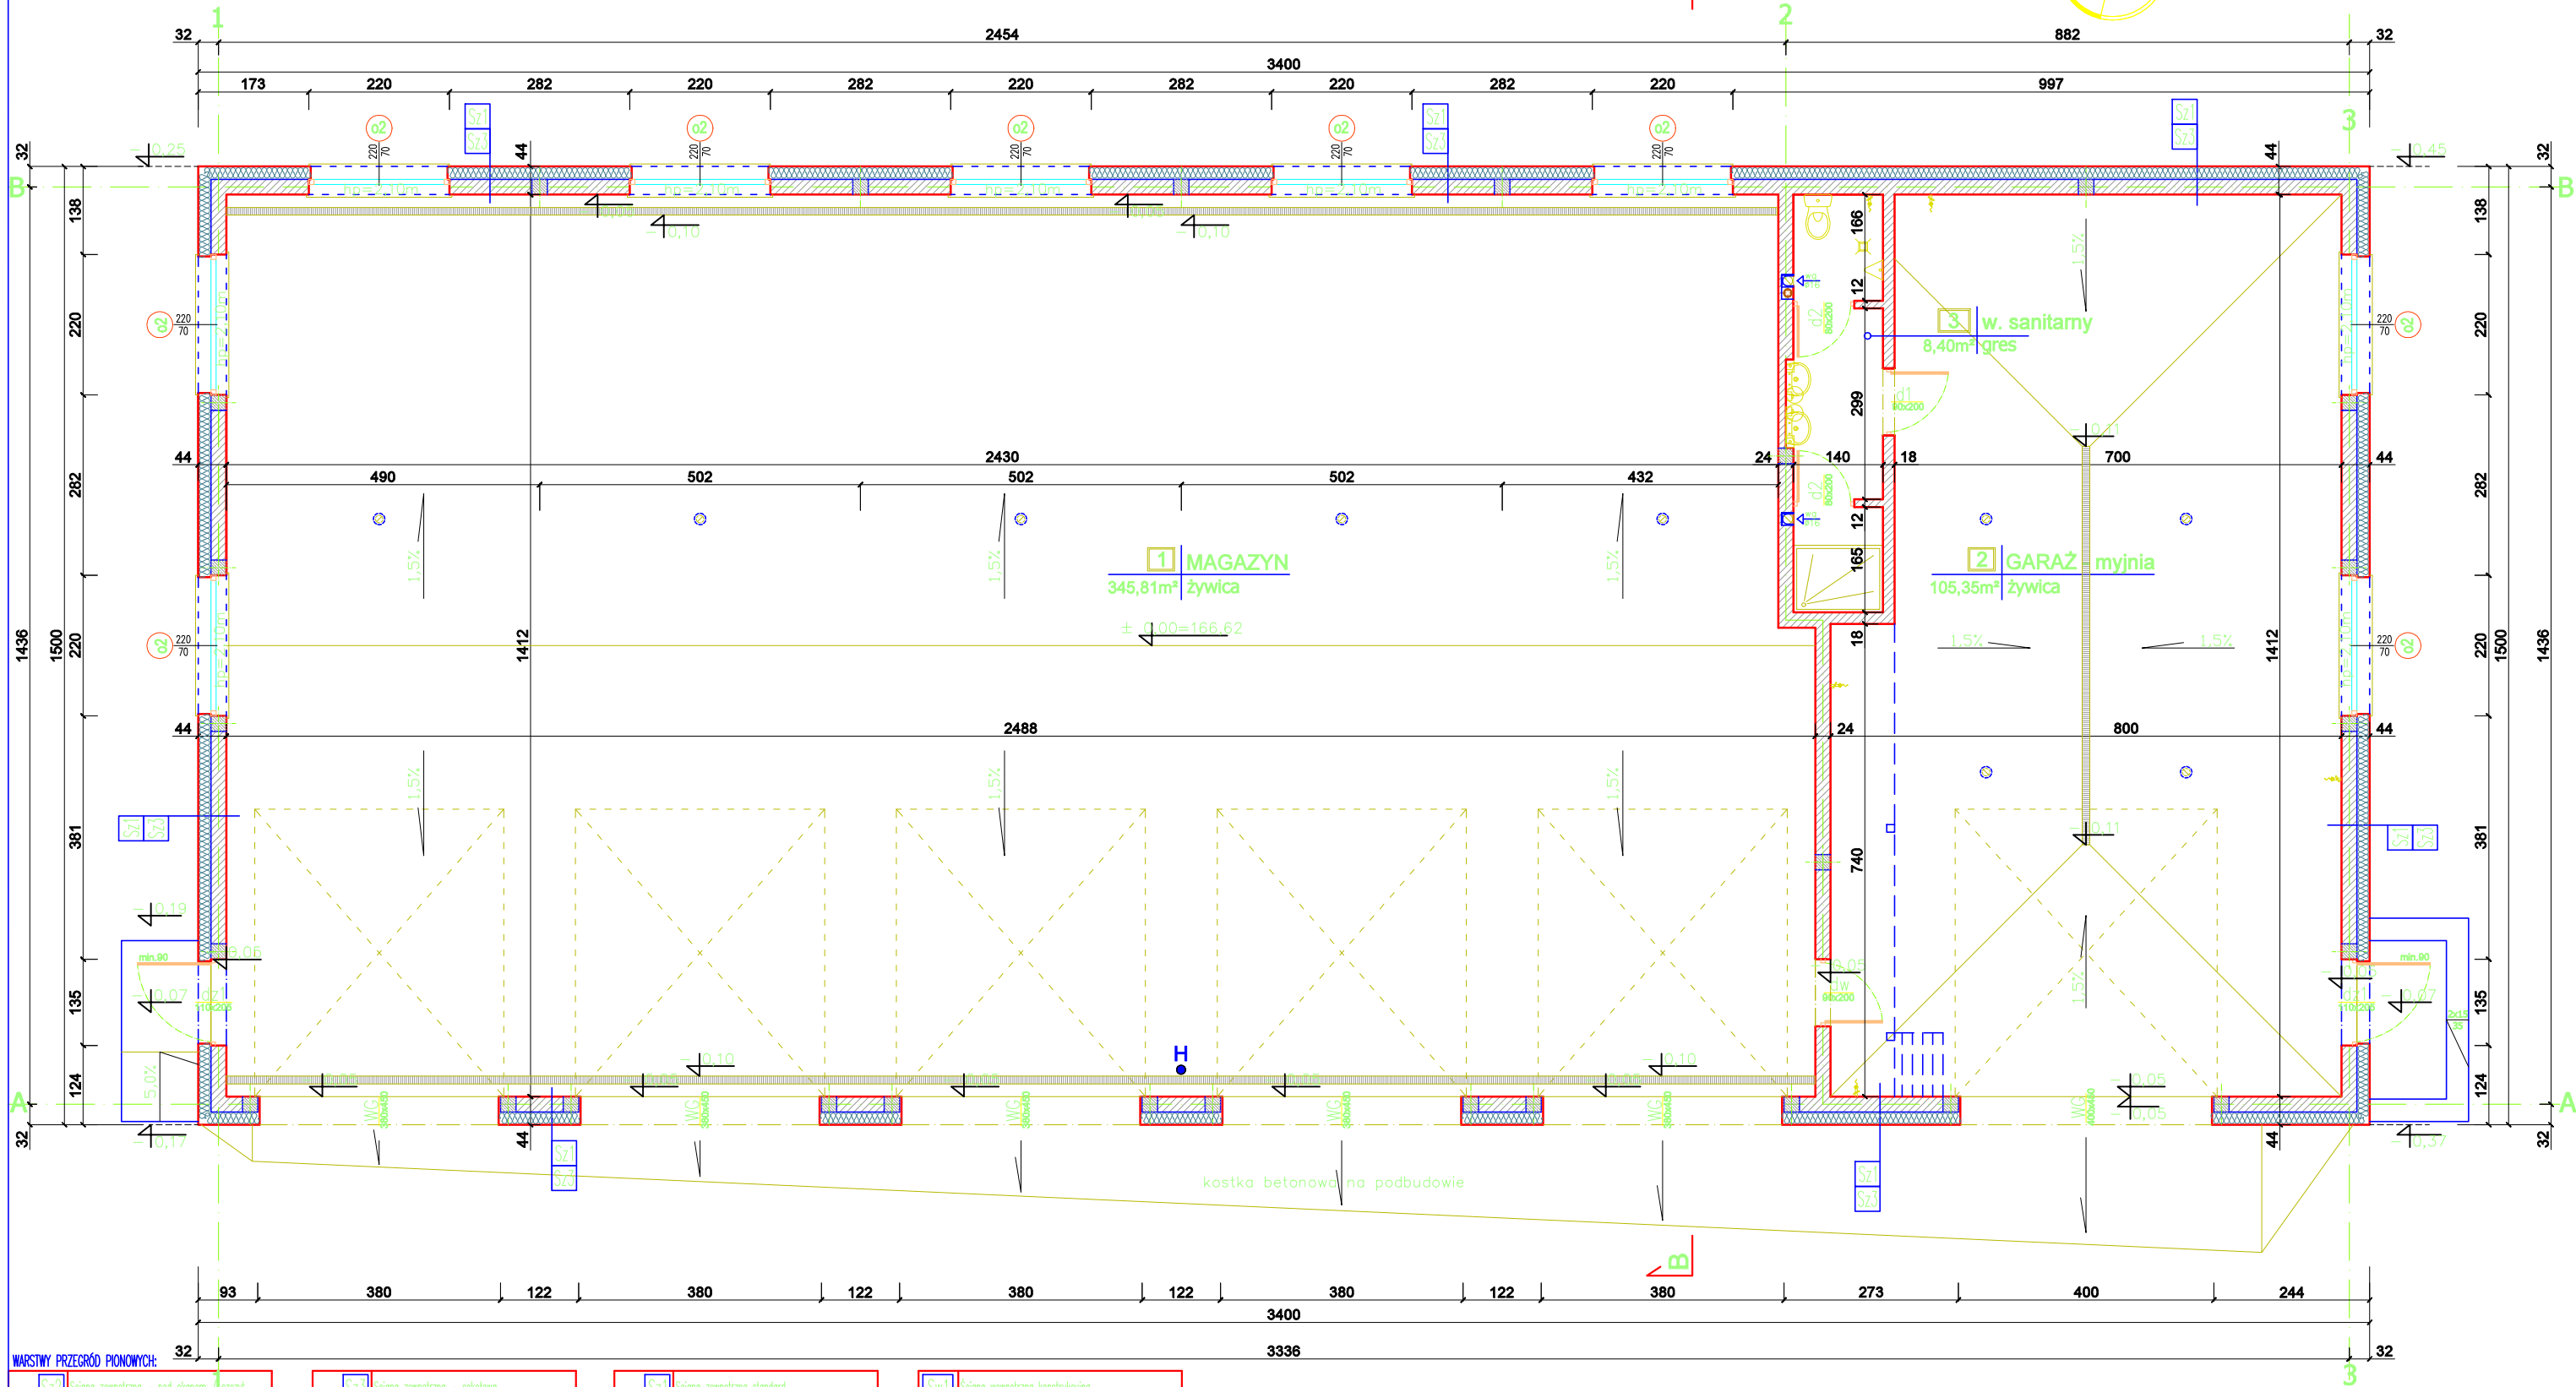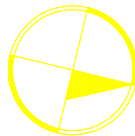

WARSZTAT PRZEGRÓD PIONOWYCH:

Sz1	Ściana zewnętrzna - pod okapem / zszczyt
-	Blacha trapezowa niskiego tłoczenia
-	Podkład pod blachę poszyciową
1,5 cm	Płyta OSB
3 cm	Profil dystansowy - pionowa/puska wentylacyjna
-	Włóknocelulozowa - folia pp
10 cm	Profil stalowy - pozioma
-	Włókna twarde fasadowe gr 10cm na profilu
10 cm	Profil stalowy - pionowa
-	Preparat gruntujący
24 cm	Ściana konstrukcyjna istniejąca, lub projektowana
-	Preparat gruntujący
-	Tynk cementowo-wapienny / gipsowy
-	Farba silikonowa / okładzina ścienna

Sz2	Ściana zewnętrzna - cokolowa
0,4 cm	Panel kwarcowy
-	Zaprawa klejowa
-	Siatka z włókna szklanego - zbrojąca
-	Zaprawa klejowa
20 cm	Styropian fasadowy
-	Zaprawa klejowa
-	Preparat gruntujący
24 cm	Ściana konstrukcyjna istniejąca, lub projektowana
-	Preparat gruntujący
-	Tynk cementowo-wapienny / gipsowy
-	Farba silikonowa / okładzina ścienna

Sz3	Ściana zewnętrzna standard
-	Tynk cienki, strukturalny na gruncie typ: baranek
-	Siatka z włókna szklanego - zbrojąca
-	Zaprawa klejowa
20 cm	Styropian fasadowy
-	Zaprawa klejowa
-	Preparat gruntujący
24 cm	Ściana konstrukcyjna istn. lub projektowana
-	Preparat gruntujący
-	Tynk cementowo-wapienny / gipsowy
-	Farba silikonowa / okładzina ścienna

Sw1	Ściana wewnętrzna konstrukcyjna
-	Farba silikonowa / okładzina ścienna
-	Tynk cementowo-wapienny / gipsowy
24 cm	Błoczek wapienno-piaskowy / monolit żelbetowy
-	Tynk cementowo-wapienny / gipsowy
-	Farba silikonowa / okładzina ścienna

Sw2	Ściana wewnętrzna działowa
-	Farba emulsyjna / okładzina ścienna
-	Tynk cementowo-wapienny / gipsowy
8-12cm	Błoczek wapienno-piaskowy
-	Tynk cementowo-wapienny / gipsowy
-	Farba emulsyjna / okładzina ścienna

nazwa inwestycji:

BUDOWA BUDYNKU MAGAZYNOWEGO
z częścią garażową

jako zaplecze PSP w Suwałkach
i infrastrukturą techniczną

Dz. Nr 11392/1 (obręb 0006) Suwałki, ul. Adama Mickiewicza

tytuł rysunku:

RZUT PRZYZIEMIA

część: architektoniczno - budowlana

projektant:
mgr inż. arch. DANIEL KOZŁOWSKI
upr. proj. w specjalności architektonicznej
bez ograniczeń Nr 14/PDOKK /2012

sprawdzający:
mgr inż. arch. EWA B. WRÓBLEWSKA
upr. proj. w specjalności architektonicznej
bez ograniczeń Nr 05/PDOKK /2012

Data:

20/02/2026r.

Skala:

1:100

Nr rys.:

rys. A - 1