



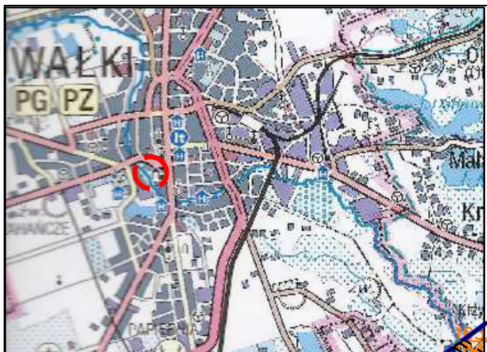

SZKIC ORIENTACYJNY

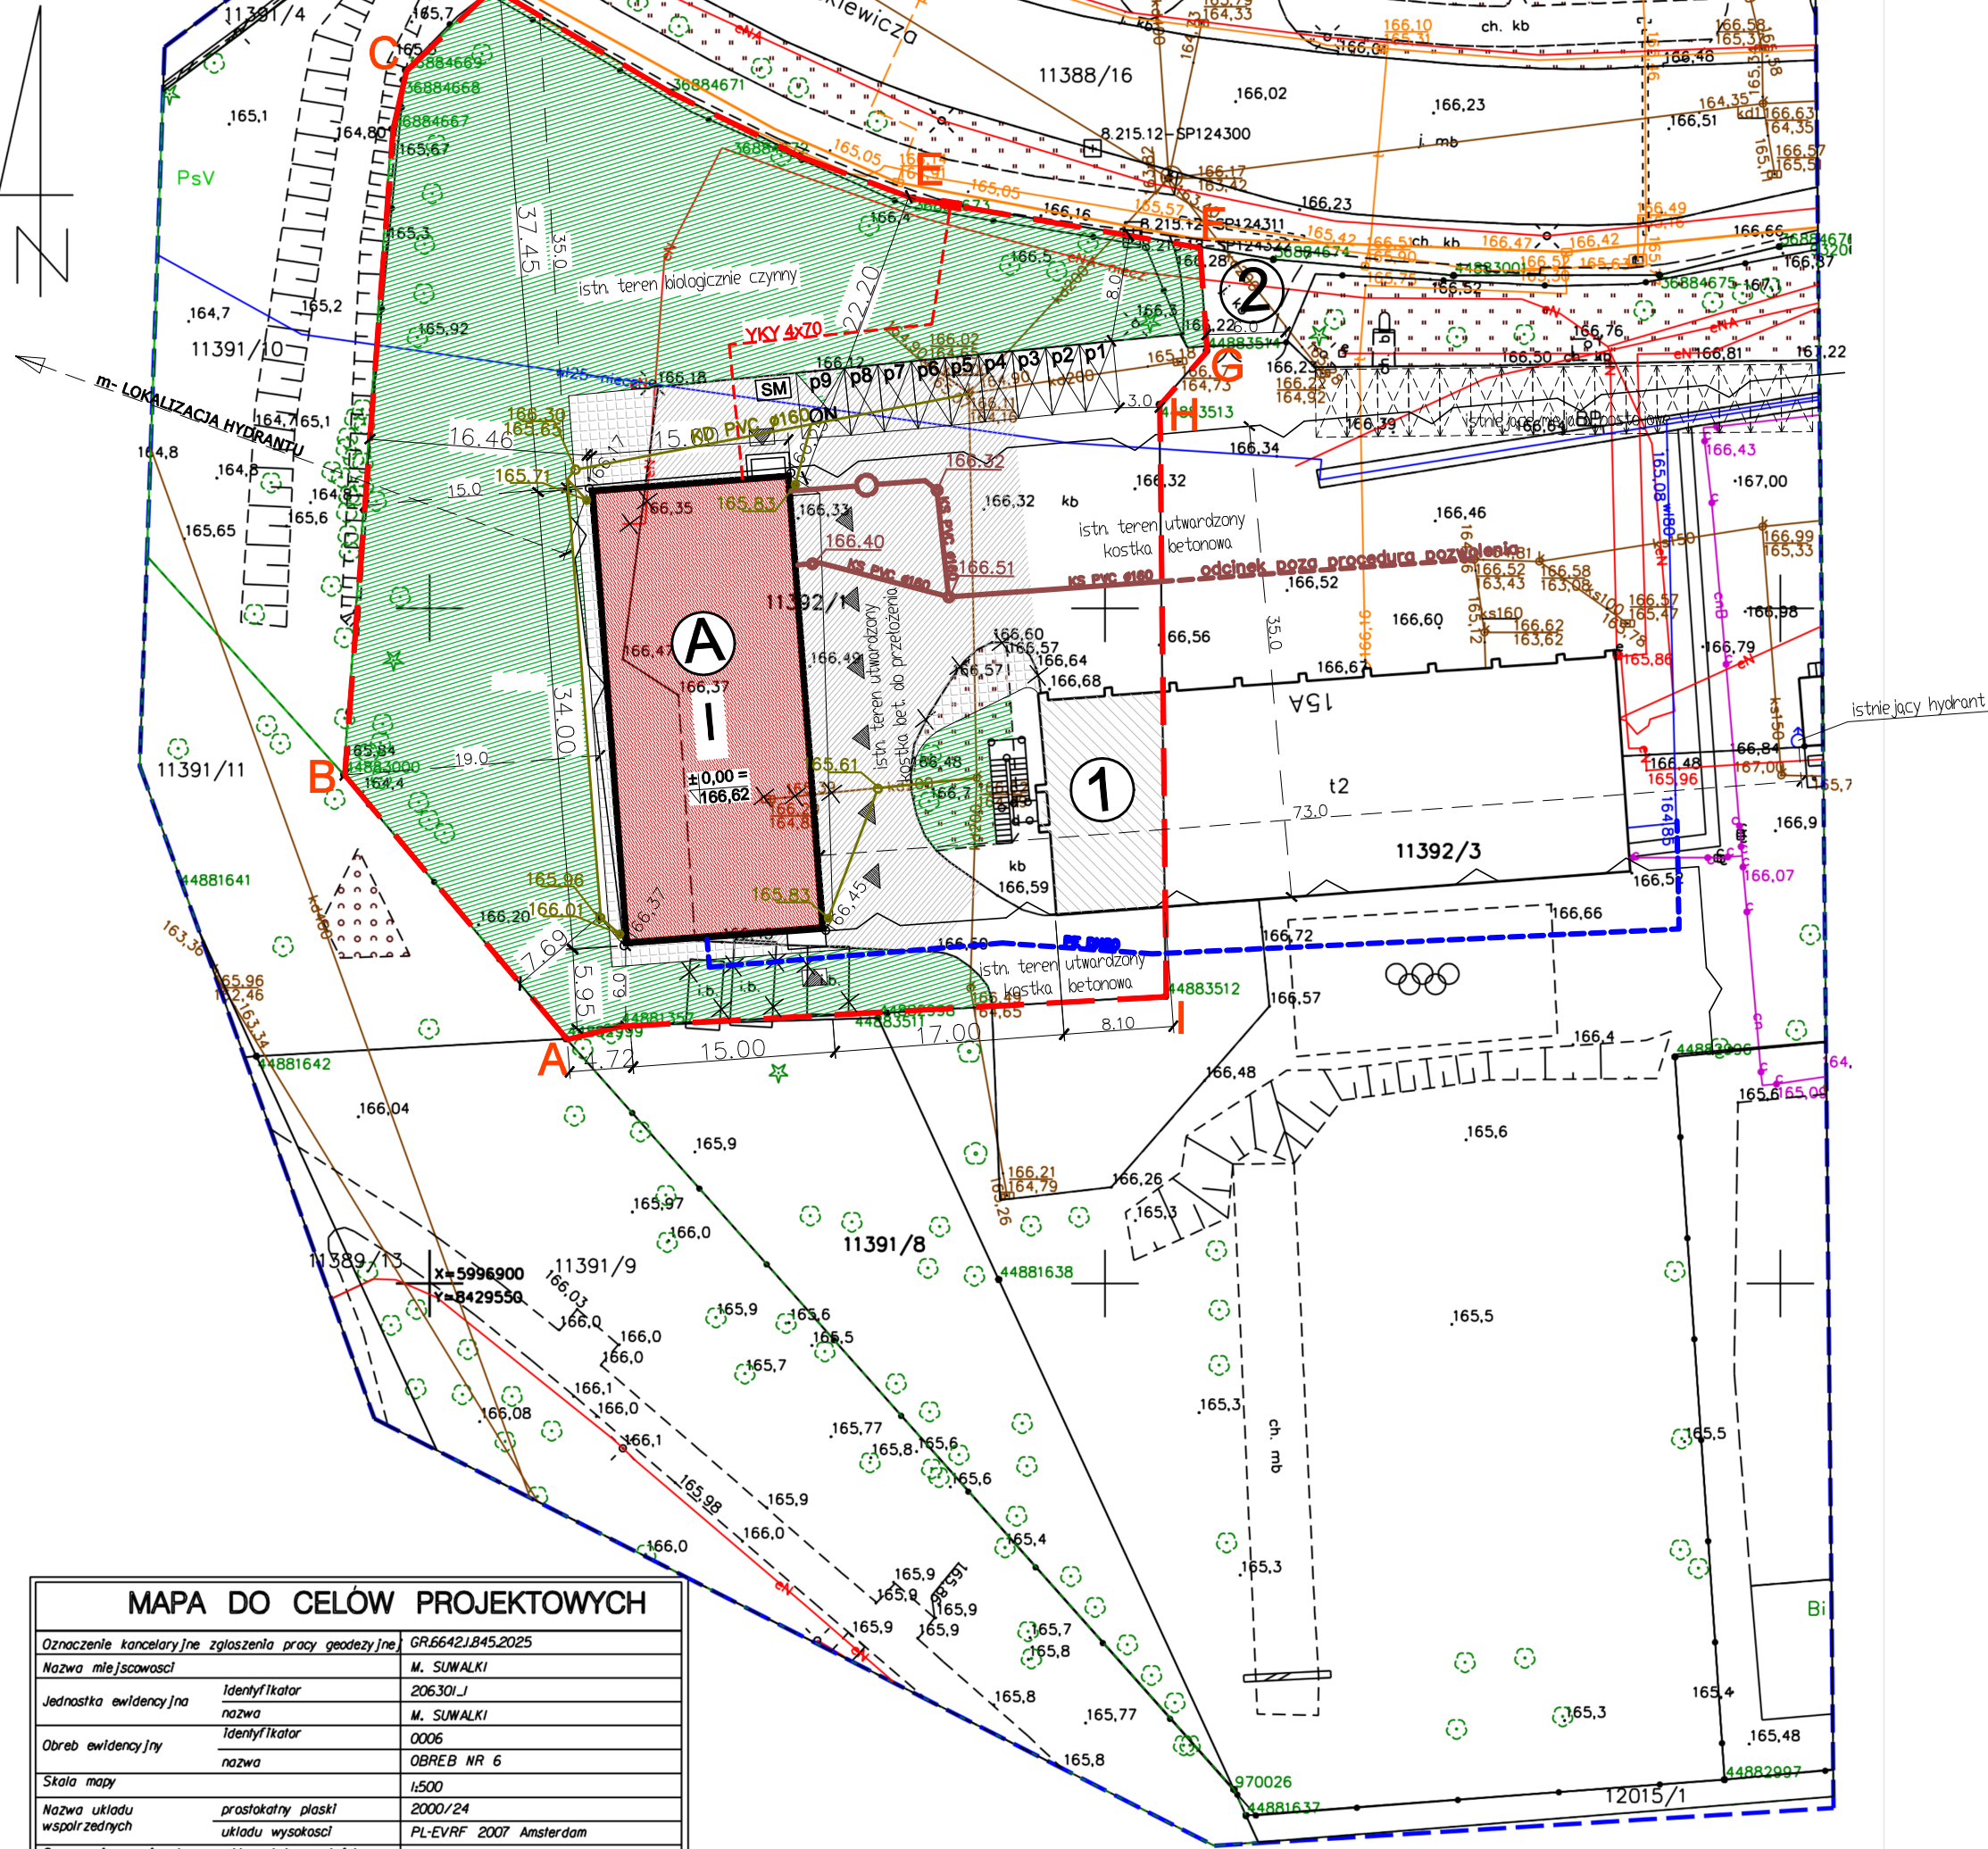

MAPA DO CELÓW PROJEKTOWYCH	
Oznaczenie kancelaryjne zgłoszenia pracy geodezyjnej	GR.6642.1.845.2025
Nazwa miejscowości	M. SUWAŁKI
Jednostka ewidencyjna	Identyfikator 206301.1 nazwa M. SUWAŁKI
Obreń ewidencyjny	Identyfikator 0006 nazwa OBREB NR 6
Skala mapy	1:500
Nazwa układu współrzędnych	prostokątny płaski 2000/24 układu wysokości PL-EVRF 2007 Amsterdam
Oznaczenie granic obszaru, który był przedmiotem aktualizacji	---
Informacje o służebnościach gruntowych mających wpływ na zagospodarowanie gruntów, zlokalizowanych w granicach projektowanej inwestycji	nie badano
Data opracowania mapy	17.12.2025
Mapa aktualna na dzień	15.12.2025
Poza wykazanymi na niniejszej mapie urządzeniami podziemnymi nie wyklucza się istnienia w terenie urządzeń podziemnych o których brak było informacji w ośrodkach branżowych i nie zostały odnotowane w czasie inwentaryzacji geodezyjnej.	
Usługi Geodezyjno-Kartograficzne Geodeta Uprawniony Bożena Milewska 16-404 Jeleniewo Leszczewo 39 tel. 501 504 541 NIP 844-111-68-71 Imię i nazwisko geodety uprawnionego, który opracował mapę	
16-400 Suwałki, ul. Młynarskiego 15/27 Bożena Milewska Imię i nazwisko wykonawcy	

Jestem świadoma odpowiedzialności karnej za złożenie fałszywych oświadczeń. Oświadczam, że operat techniczny zawierający rezultaty prac geodezyjnych w wyniku których powstał niniejszy dokument uzyskał pozytywny wynik weryfikacji	
Identyfikator zgłoszenia prac geodezyjnych	GR.6642.1.845.2025
Organ służby geodezyjnej, który otrzymał zgłoszenie	MODG.K w Suwałkach
Wykonawca prac geodezyjnych	Usługi Geodezyjno-Kartograficzne Bożena Milewska
Numer oraz data sporządzenia dokumentu zawierającego wynik pozytywnej weryfikacji	z dnia 19.12.2025
Imię i nazwisko oraz nr uprawnień zawodowych kierownika prac	Bożena Milewska Nr upr.8089

Geodeta Uprawniony
Świadectwo Ministra Gospodarki Przestrzennej i Budownictwa Nr 8089
Bożena Milewska
16-400 Suwałki, ul. Młynarskiego 15/27
nazwa Imię i nazwisko wykonawcy

LEGENDA:	
A,B,C...I : TEREN INWESTYCJI / GRANICE DZIAŁKI	
(A)	PROJEKTOWANY BUDYNEK MAGAZYNOWO - GARAŻOWY
(1)	ISTNIEJĄCY BUDYNEK PSP
(2)	ISTNIEJĄCY ZJAZD Z DROGI NA DZIAŁKĘ
	LOKALIZACJA MIEJSC POSTOJOWYCH
	WEJŚCIE DO BUDYNKU
	WJAZD DO BUDYNKU
	LICZBA KONDYGNACJI NAZIEMNYCH
	KIERUNEK ODPROWADZENIA WÓD OPADOWYCH
	PROJ. TEREN UTWARDZONY - kostka betonowa
	ISTN. TEREN UTW. DO PRZEŁOŻENIA - kostka bet.
	ISTN. TEREN CZYNNY BIOLOGICZNIE - zieleni ozdobna
	PRZEWIDZIANE DO ROZBIÓRKI
	LOKALIZACJA PŁYTY POD POJEMNIK NA ODPADY ST.
	PROJEKTOWANA DOZIEMNA INST. ELEKTROENERGET.
	ZŁĄCZE KABLOWO POMIAROWE wg odrębnego opracowania
	SEPARATOR KOALESCENCYJNY
	STUDZIENKA Z KINETĄ ZBIORCZĄ
	PRZEWÓD DOZIEMNEJ INSTALACJI KANALIZACJI SANITARNEJ
	WPUST DO INSTALACJI DESZCZÓWKI
	PRZEWÓD DOZIEMNY INSTALACJI KANALIZACJI DESZCZOWEJ
	PRZYŁĄCZE DO SIECI WODOCIĄGOWEJ wg odrębnego opracowania

za zgodność mapy z oryginałem:

ZESTAWIENIE POWIERZCHNI :	
Powierzchnia działki Nr 11392/1	-3774,0m ²
Powierzchnia zabudowy projektowanej wraz z nawisem części poddasza	-510,00m ² /13,51%
Pow. zabudowy istniejącej	-514,91m ²
w sumie:	-140,00m ²
Pow. utwardzona projektowana	-650,00m ² /17,22%
Pow. utwardzona do przełożenia	-124,00m ²
Pow. utwardzona do rozbiórki	-640,00m ²
Pow. utwardzona istniejąca /pozostawiona/	-365,00m ²
Pow. czynna bioogicznie-istniejąca	-441,00m ²
Pow. konturu terenu 14U (3774 + 5670m ²)	-1919,00m ² /50,84%
Pow. czynna biologicznie konturu 14U	-9444,00m ²
Kontur terenu 14U obejmuje działkę nr 11392/1 i 11392/3	- 5098,0m ² /53,98%

TYTUŁ RYSUNKU:			
PROJEKT ZAGOSPODAROWANIA DZIAŁKI			
DATA:	NAZWA OBIEKTU:		NR RYS.
04/05/2026	BUDOWA BUDYNKU MAGAZYNOWO - GARAŻOWEGO jako zaplecze PSP w Suwałkach z infrastrukturą techniczną: doziemna instalacja elektroenergetyczna doziemna instalacja kanalizacji deszczowej doziemna instalacja kanalizacji sanitarnej wraz z separatorem koalescencyjnym Dz. Nr 11392/1 w Suwałki, ul. Adama Mickiewicza		Z.1
SKALA RYSUNKU:	1:500		
PROJEKTANT: architektura	mgr. inż. arch. DANIEL KOZŁOWSKI 14/PDOKK/2012	PROJEKTANT: konstr.	mgr. inż. DARIUSZ LIPISZKO PDL/0007/PWBKb/17
PROJEKTANT: inst. sanit.	mgr. inż. WALDEMAR CZERNIALIS PDL/0148/PWBS/23	PROJEKTANT: inst. elekt.	mgr. inż. MARCIN BĄCZEK PDL/0084/PBE/20