


Starostwo Powiatowe w Węgrowie Wydział Geodezji, Kartografii, Katastru i Gospodarki Nieruchomościami
Skala 1:500 pow. węgrowski, Jednostka ewidencyjna: Korytnica obręb: Korytnica
Oznaczenie kancelaryjne: G.6642.2621.2026 Układ wsp.: PL-2000/7 PL-EV/RF2007-NH

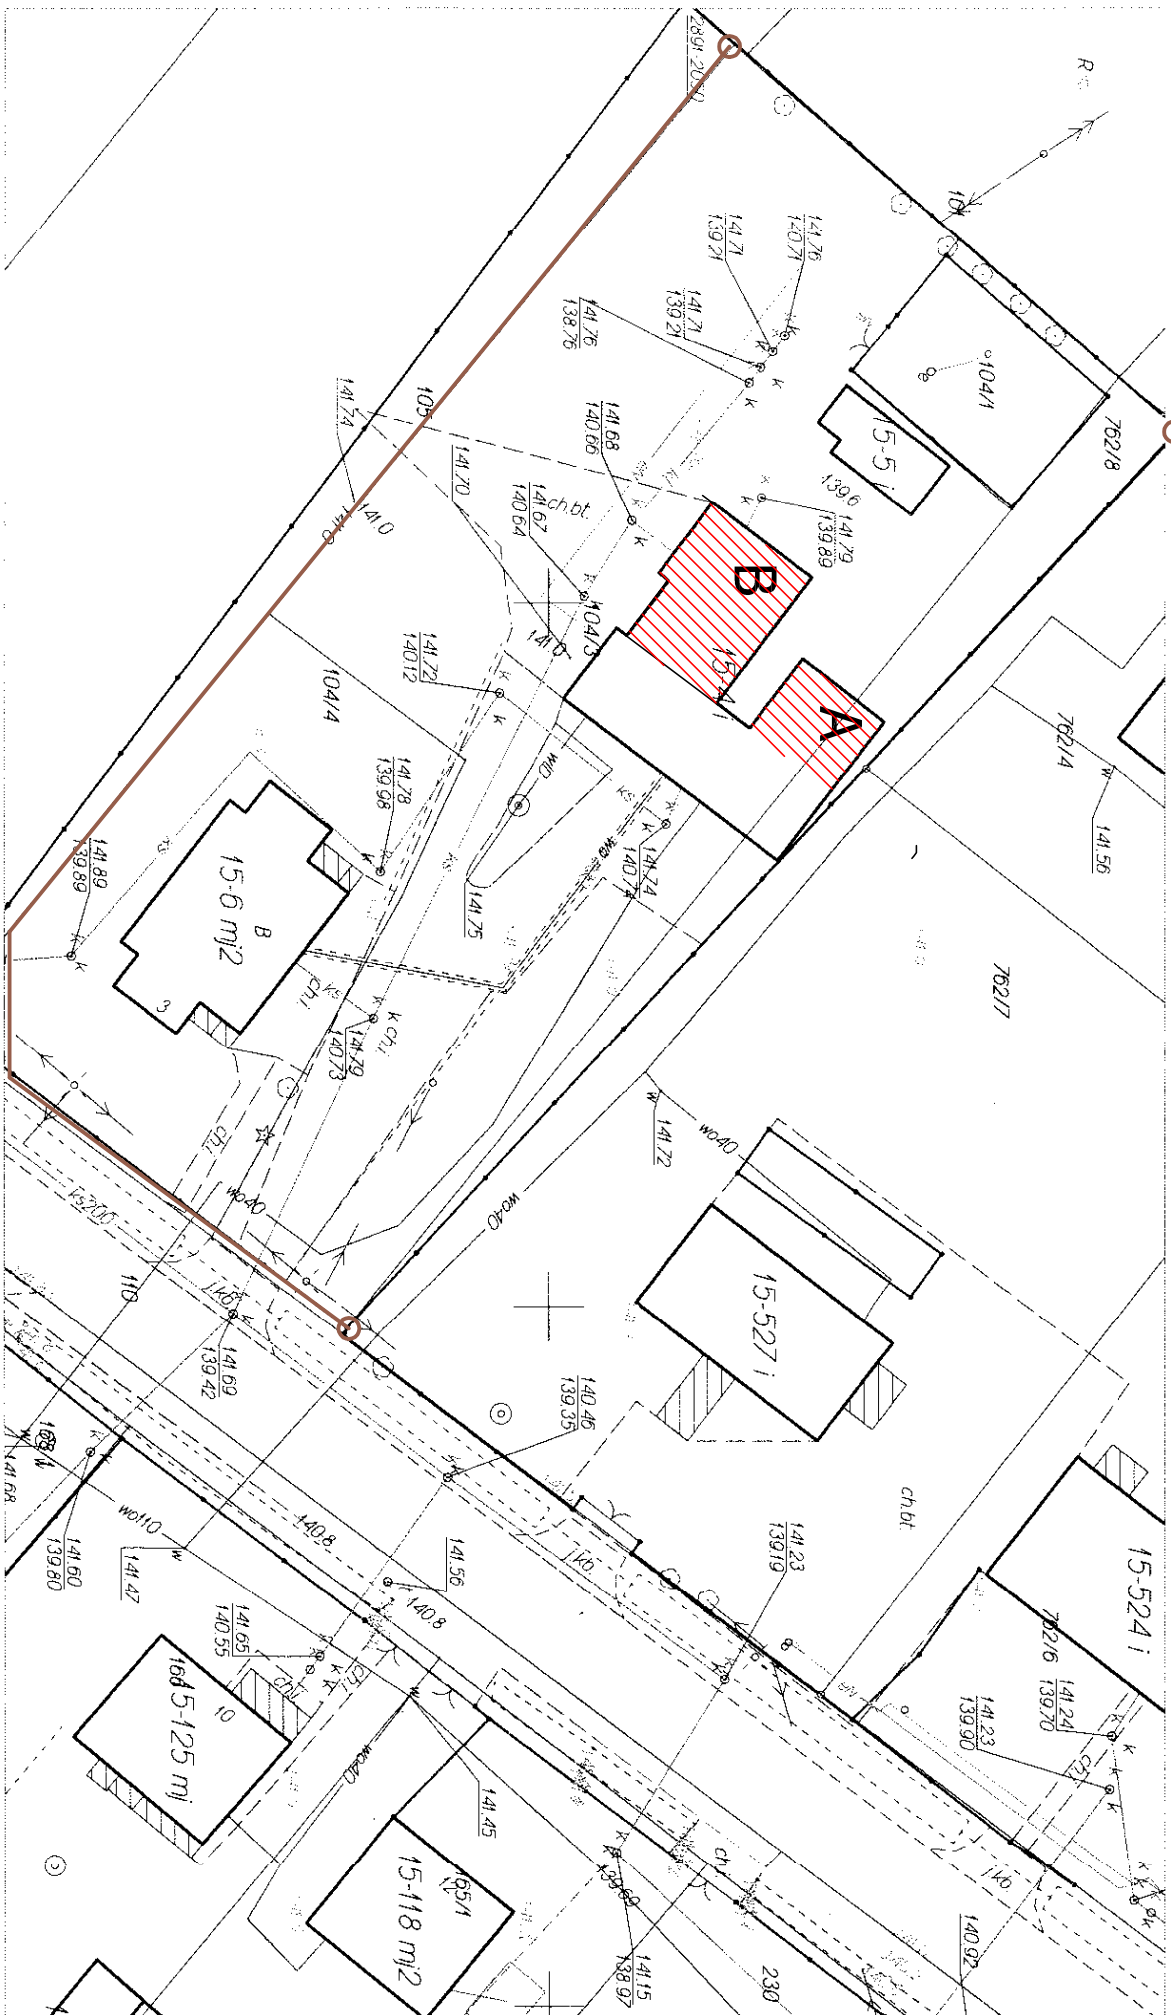

Opracowano systemem GEO-MAP. Dokument wygenerowany automatycznie 2026.07.01 20:30:40 przez Automat Orluski Zgłoszeń. Strona 1/1
Podpisany kwalifikowaną pieczęcią elektroniczną organu. Poświadcza się zgodność niniejszego dokumentu z oryginałem przyjętym do PZGiK.
Niniejsza mapa nie może służyć do celów projektowych.

A CZĘŚĆ „A”

Montaż 2 lamp zewnętrznych

Montaż 6 lamp w suficie amstrag

Montaż 6 gniazd wtykowych

Montaż 1 gniazda siłowego

Montaż 4 wyłączników

B CZĘŚĆ „B”

Montaż 3 lamp zewnętrznych

Montaż 14 lamp w suficie amstrag

Montaż 9 gniazd wtykowych

Montaż 2 gniazda siłowego

Montaż 8 wyłączników

Modernizacja rozdzielni elektrycznej do zasilania części A i B

INWESTOR			
GMINA KORYTNIKA UL. MAŁKOWSKIEGO 20 07-120 KORYTNIKA			
LOKALIZACJA			
KORYTNIKA UL. SPÓŁDZIELCZA DZ NR EW. 104/3 I 762/8 OBRĘB 0015 KORYTNIKA MALWA ZAOPAKOWANA			
REMONT POMIESZCZENIA OBIEKTU BUDOWLANEGO W CELU DOSTOSOWANIA GO DO FUNKCJI MAGAZYNOWYCH OLI			
RYSUNEK			
ROBOTY ELEKTRYCZNE			
NR. DZIAŁKI 104/3 762/8	OBRĘB 0015	SKALA 1:500	NR RYSUNKU 8
WYKONAŁ Marcin KOWALCZYK		Podpis	