



LEGENDA:

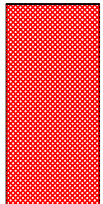


NAWIERZCHNIA Z NOWEJ KOSTKI
BETONOWEJ GR 8 CM (BEHATON)
NA PODSYPCE PIASKOWO CEMENTOWEJ
I PODBUDOWIE Z KRUSZYWA BETONOWEGO GR 15 CM -54 M2

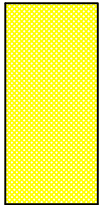


NAWIERZCHNIA Z KRUSZYWA KAMIENNEGO 0,0-31,5 - GR 5 CM
PODBUDOWA Z KRUSZYWA BETONOWEGO 0,0-31,5 - GR 15 CM
-124 M2

GRANICE TERENU

Starostwo Powiatowe w Węgrowie Wydział Geodezji, Kartografii, Katastru i Gospodarki Nieruchomościami
Skala 1:500 pow. węgrowski, Jednostka ewidencyjna: Korytnica obręb: Korytnica
Oznaczenie kancelaryjne: G.6642 7621.2026 Układ wsp.: PL-2000/7 PL-EV/RF2007-NH

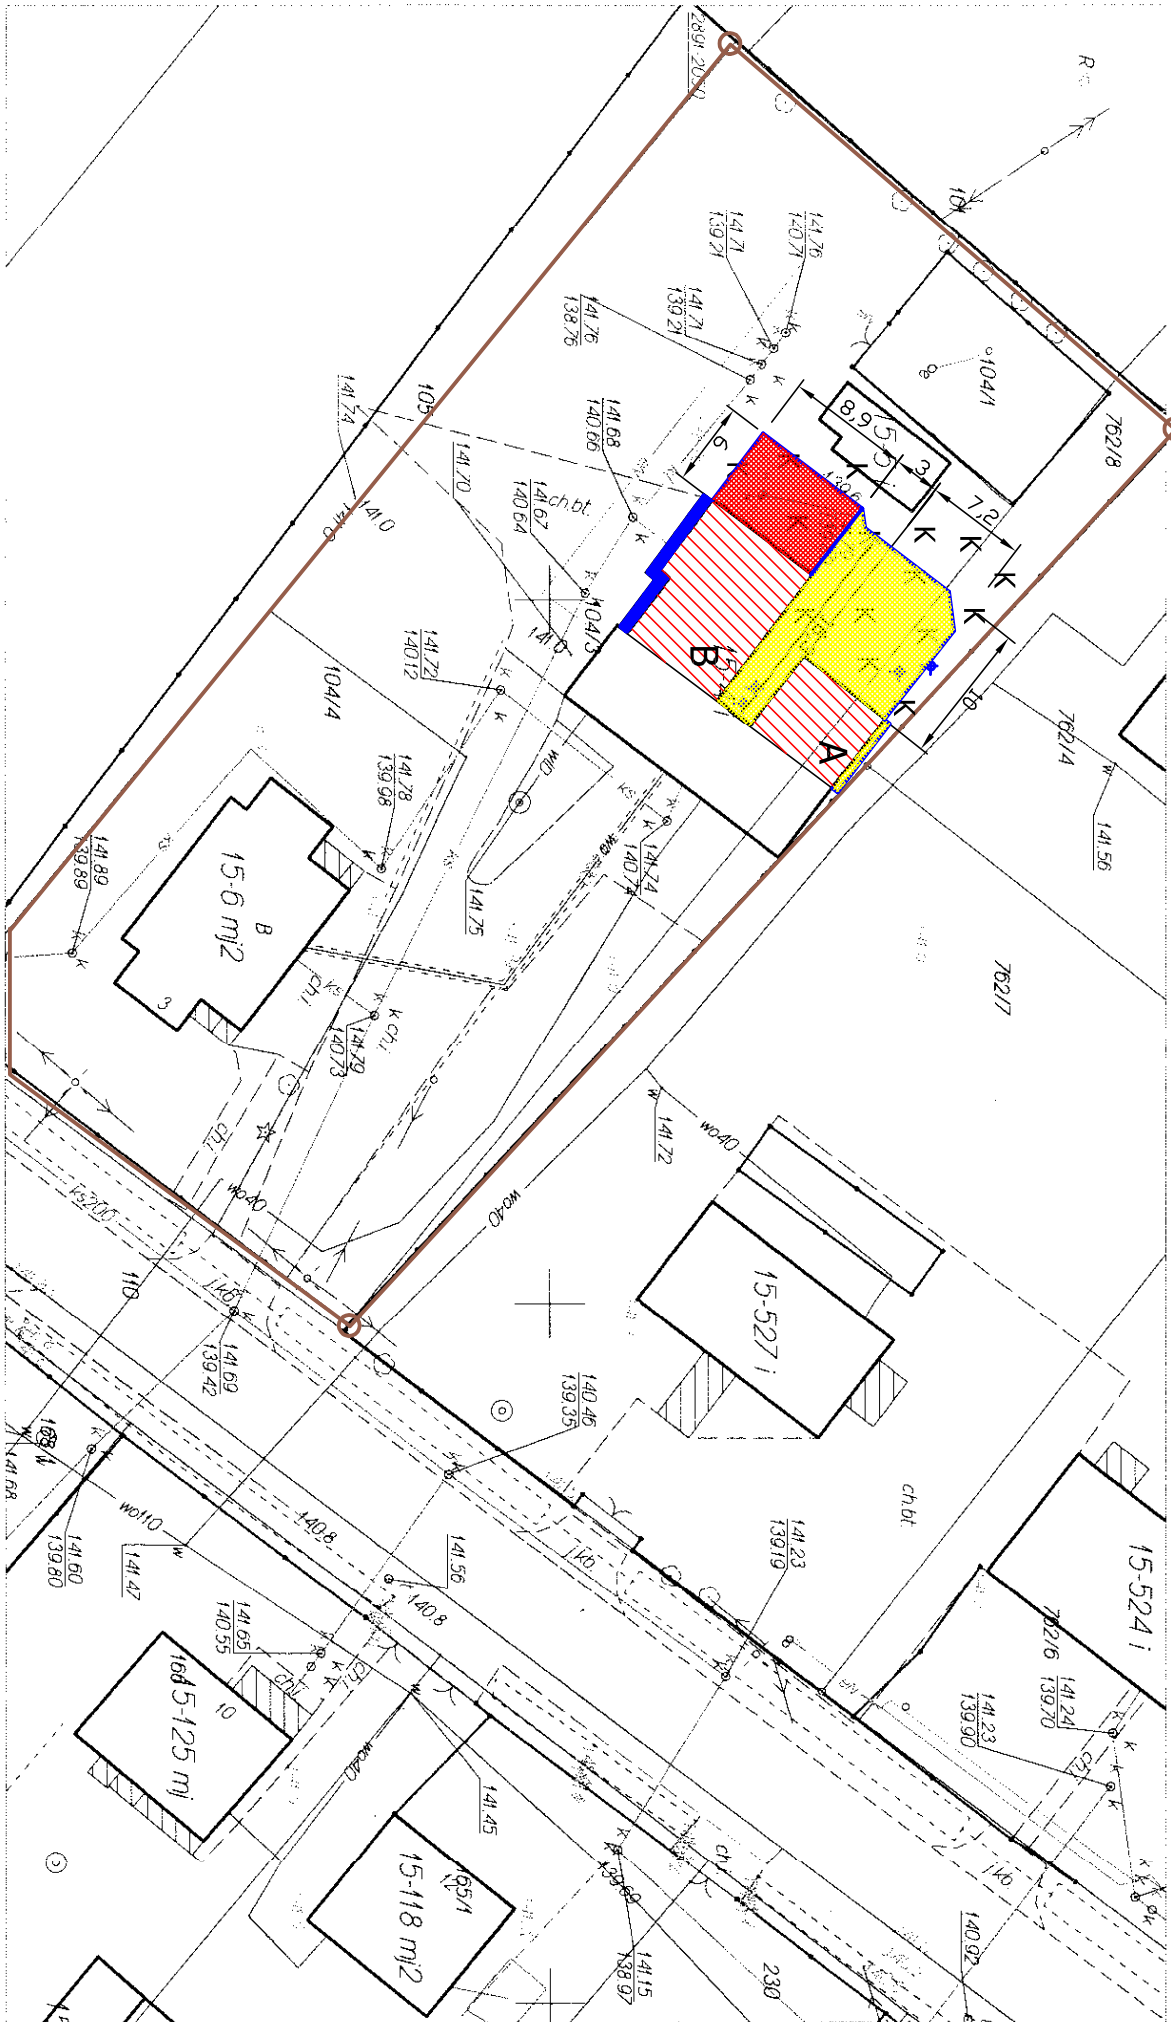

Opracowano systemem GEO-MAP. Dokument wygenerowany automatycznie 2026.07.01 20:30:40 przez Automat Obsługi Zgłoszeń. Strona 1/1
Podpisany kwalifikowaną pieczęcią elektroniczną organu. Poświadcza się zgodność niniejszego dokumentu z oryginałem przyjętym do PZGik.
Niniejsza mapa nie może służyć do celów projektowych.

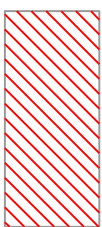

CZEŚĆ OBIEKTU PODDANA
REMONTOWI


A CZEŚĆ „A”

B CZEŚĆ „B”

DRZEWA DO USUNIĘCIA
RAZEM Z KARPAMI

KRZEWY DO USUNIĘCIA
235 M2 RAZEM Z KARPAMI

TEREN DO UPRZĄTNIENIA

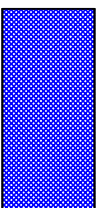

NAWIERZCHNIA Z BETONU
GR 10 CM PO ROZEBRANIU ZUŻYTEJ

INWESTOR
GMINA KORYTNICA UL. MAŁKOWSKIEGO 20
07-120 KORYTNICA

LOKALIZACJA

KORYTNICA UL. SPÓŁDZIELCZA

DZ NR EW. 104/3 I 762/8 OBRĘB 0015 KORYTNICA

NAZWA ZADANIA
REMONT POMIESZCZENI OBIEKTU BUDOWLANEGO
W CELU DOSTOSOWANIA GO DO FUNKCJI
MAGAZYNOWYCH OLIOC

RYSUJEK

PROJEKT ZAGOSPODAROWANIE
TERENU

NR. DZIAŁKI	OBRĘB	SKALA	NR RYSUNKU
104/3 762/8	0015	1:500	1
WYKONAŁ	Marcin KOWALCZYK	Podpis	