


PRZEKRÓJ B-B

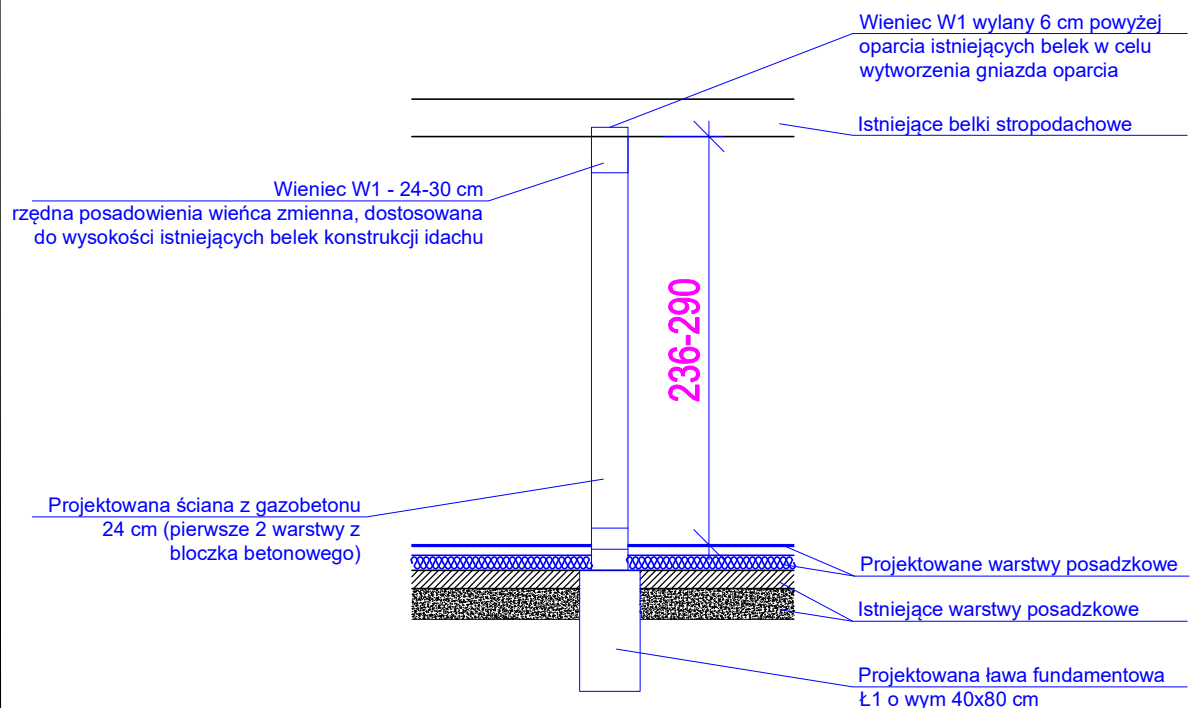

COST MANAGER Maciej Banach

Bierzewice 129, 09-500 Gostynin, tel. 512 472 771

Nazwa zadania
PRZEBUDOWA I ZMIANA SPOSOBU UŻYTKOWANIA BUDYNKU
MAGAZYNOWEGO Z CZĘŚCIĄ SOCJALNĄ NA BUDYNEK
MAGAZYNOWO-BIUROWY Z CZĘŚCIĄ SOCJALNĄ

Inwestor
Nadleśnictwo Gostynin, ul. Bierzewicka 55, 09-500
Gostynin

Adres inwestycji
ul. Bierzewicka 55, 09-500 Gostynin, dz. nr ewid. 9121

Projektant, opracowanie w części konstr.-bud.
dr inż. Maciej Banach
upr. nr MAZ/0801/PBKb/15

Temat rysunku
Przekrój B-B

Skala
1 : 50

Data
01 07 2026

Nr rys.
K-2

Nr strony