



Ława Ł-1, wieniec W-1

Wieniec W-1

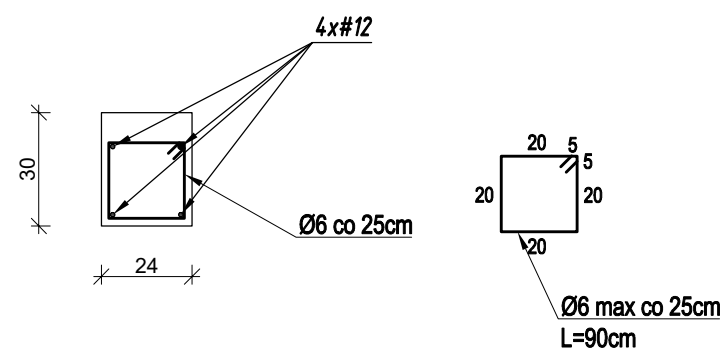

Ława Ł-1

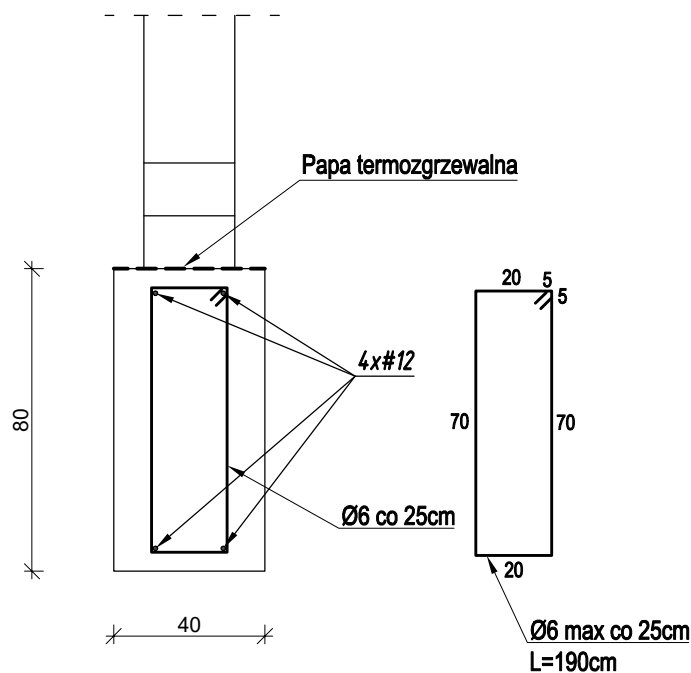

Beton C20/25, XC2
Stal B500Sp

COST MANAGER Maciej Banach			
Bierzewice 129, 09-500 Gostynin, tel. 512 472 771			
Nazwa zadania PRZEBUDOWA I ZMIANA SPOSOBU UŻYTKOWANIA BUDYNKU MAGAZYNOWEGO Z CZĘŚCIĄ SOCJALNĄ NA BUDYNEK MAGAZYNOWO-BIUROWY Z CZĘŚCIĄ SOCJALNĄ			
Inwestor Nadleśnictwo Gostynin, ul. Bierzewicka 55, 09-500 Gostynin			
Adres inwestycji ul. Bierzewicka 55, 09-500 Gostynin, dz. nr ewid. 9121			
Projektant, opracowanie w części konstr.-bud. dr inż. Maciej Banach upr. nr MAZ/0801/PBKb/15			
Temat rysunku Ława Ł-1, wieniec W-1			
Skala 1 : 20	Data 01 07 2026	Nr rys. K-3	Nr strony