


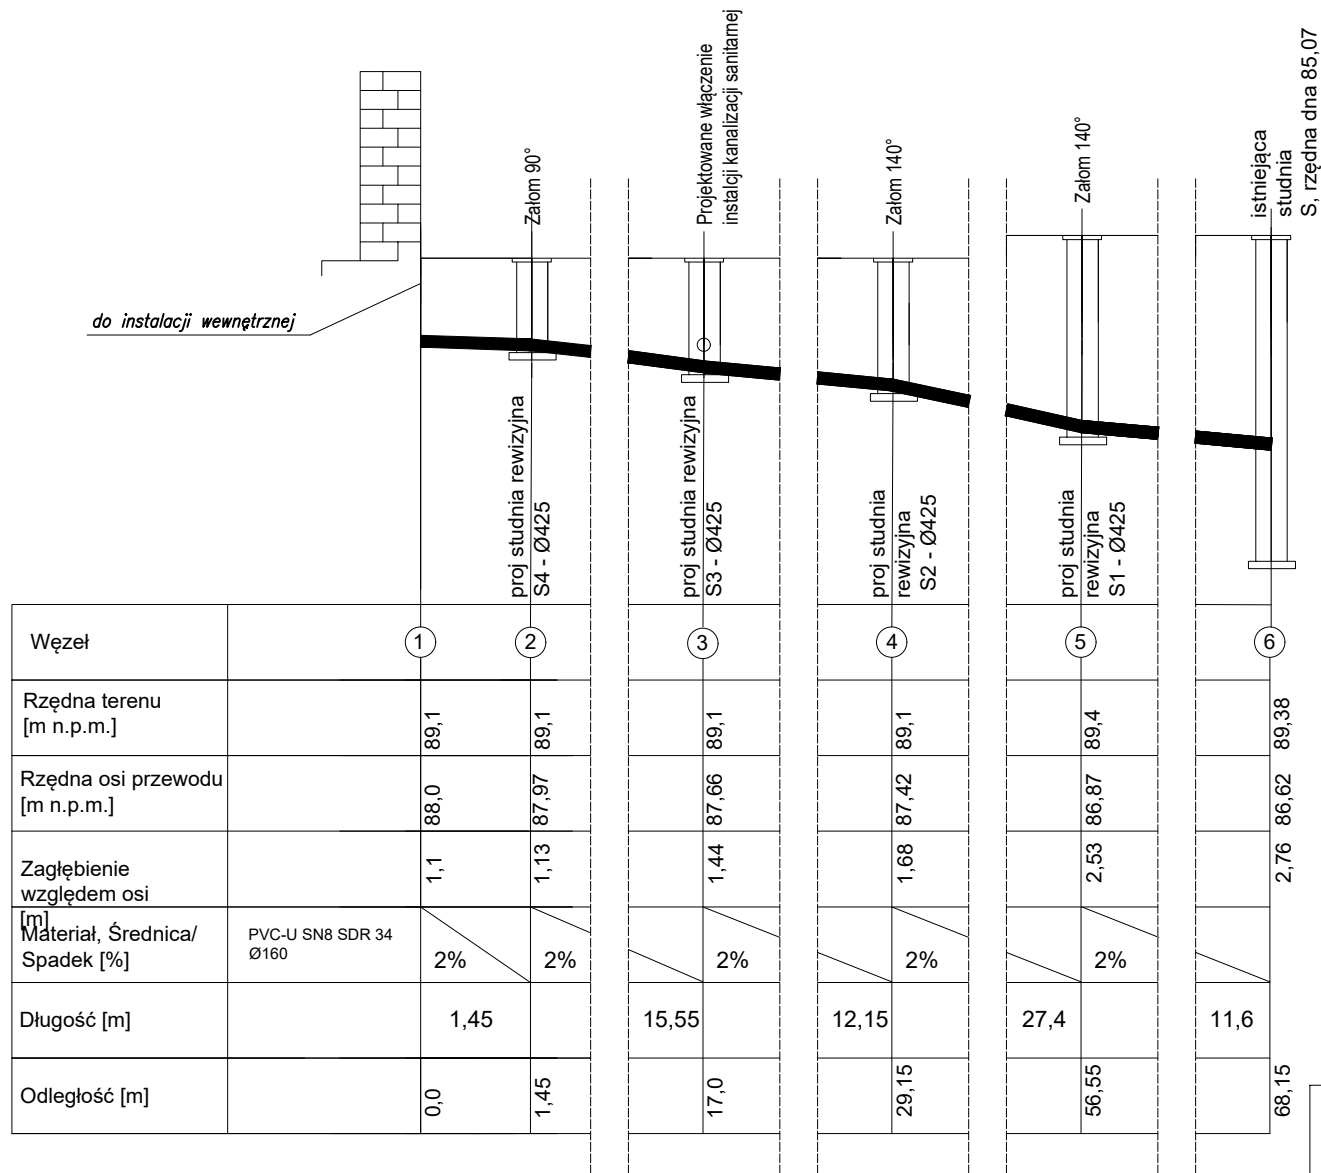

UWAGA:

1. Nad przewodem w odległości 40cm należy umieścić brązową taśmę ostrzegawczą ze stalową wkładką umożliwiającą lokalizację przyłączy
2. Na terenie inwestycji występuje niezainwentaryzowana instalacja kanalizacji deszczowej oraz możliwe jest występowanie innych instalacji podziemnych - prace należy prowadzić ręcznie
2. Po wykonanych pracach nawierzchnie utwardzone należy odtworzyć do stanu pierwotnego

PROFIL PODŁUŻNY PRZYŁĄCZA KANALIZACJI SANITARNEJ

TEMAT	Budowa instalacji wodociągowej oraz przyłączy i instalacji kanalizacji sanitarnej do budynku magazynowo-biurowego z częścią socjalną		
LOKALIZACJA	Gostynin ul. Bierzewicka 55, 09-500 Gostynin, dz nr. 9121		
INWESTOR	Nadleśnictwo Gostynin Gostynin ul. Bierzewicka 55, 09-500 Gostynin		
STADIUM	PROJEKT WYKONAWCZY		
BRANŻA	SANITARNA		
RYSUNEK	Profil podłużny - kanalizacja sanitarna DN160		
PROJEKTANT	mgr inż. Łukasz Konopka	UPR.NR OPL/2163/PBS/23	PODPIS
DATA: 18.06.2026		SKALA: 1:100	RYS. NR 2