
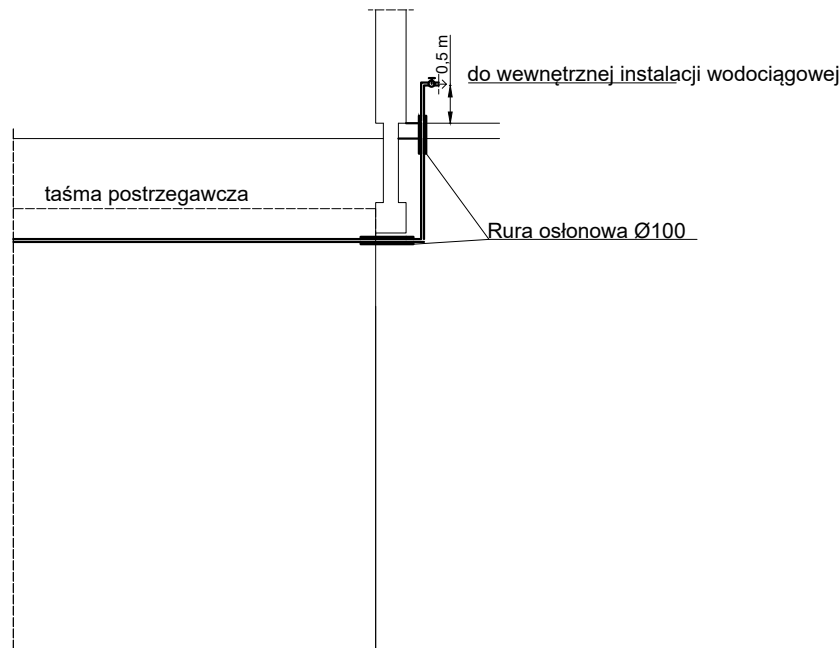


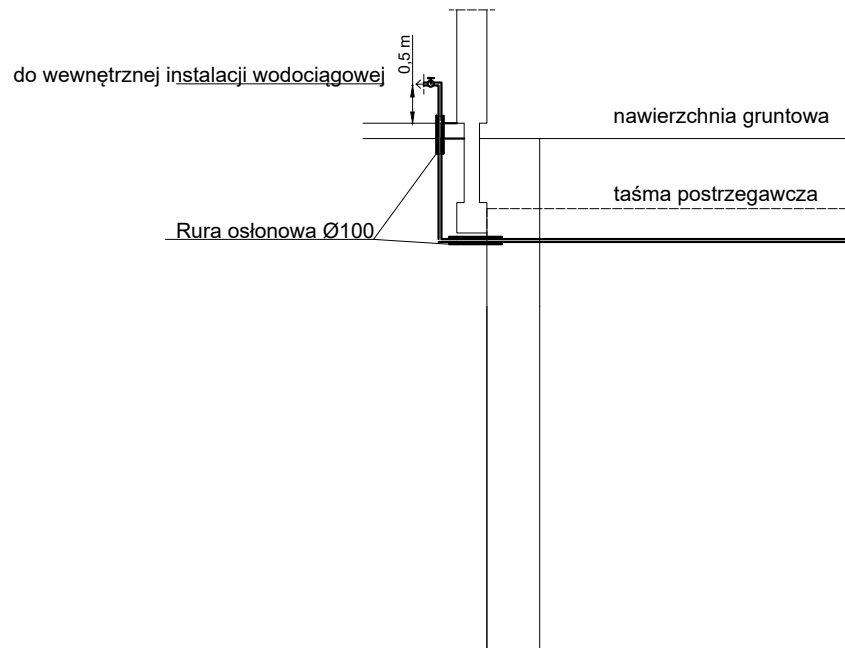

Węzeł	1	2
Rzędna terenu [m n.p.m.]	89,1	89,1
Rzędna osi przewodu [m n.p.m.]	87,75	87,75
Zagłębienie [m]	1,35	1,35
Materiał, Średnica/ Spadek [%]	PE Ø40 0%	
Długość [m]	0,7	
Odległość [m]	0	0,7

Węzeł	3
Rzędna terenu [m n.p.m.]	89,1
Rzędna osi przewodu [m n.p.m.]	87,75
Zagłębienie [m]	1,35
Materiał, Średnica/ Spadek [%]	
Długość [m]	12,6
Odległość [m]	13,4

UWAGA:

1. Wejście do budynku rurą PE, przejści przez fundament w rurze osłonowej z uszczelnieniem

PROFIL PODŁUŻNY INSTALACJI WODOCIĄGOWEJ

TEMAT	Budowa instalacji wodociągowej oraz przyłącza i instalacji kanalizacji sanitarnej do budynku magazynowo-biurowego z częścią socjalną		
LOKALIZACJA	Gostynin ul. Bierzewicka 55, 09-500 Gostynin, dz nr. 9121		
INWESTOR	Nadleśnictwo Gostynin Gostynin ul. Bierzewicka 55, 09-500 Gostynin		
STADIUM	PROJEKT WYKONAWCZY		
BRANŻA	SANITARNA		
RYSUNEK	PROFIL PODŁUŻNY INSTALACJI WODOCIĄGOWEJ		
PROJEKTANT	mgr inż. Łukasz Konopka	UPR.NR OPL/2163/PBS/23	PODPIS
DATA: 18.06.2026		SKALA: 1:100	RYS. NR 4