


PRZEKRÓJ A-A - PROJEKT

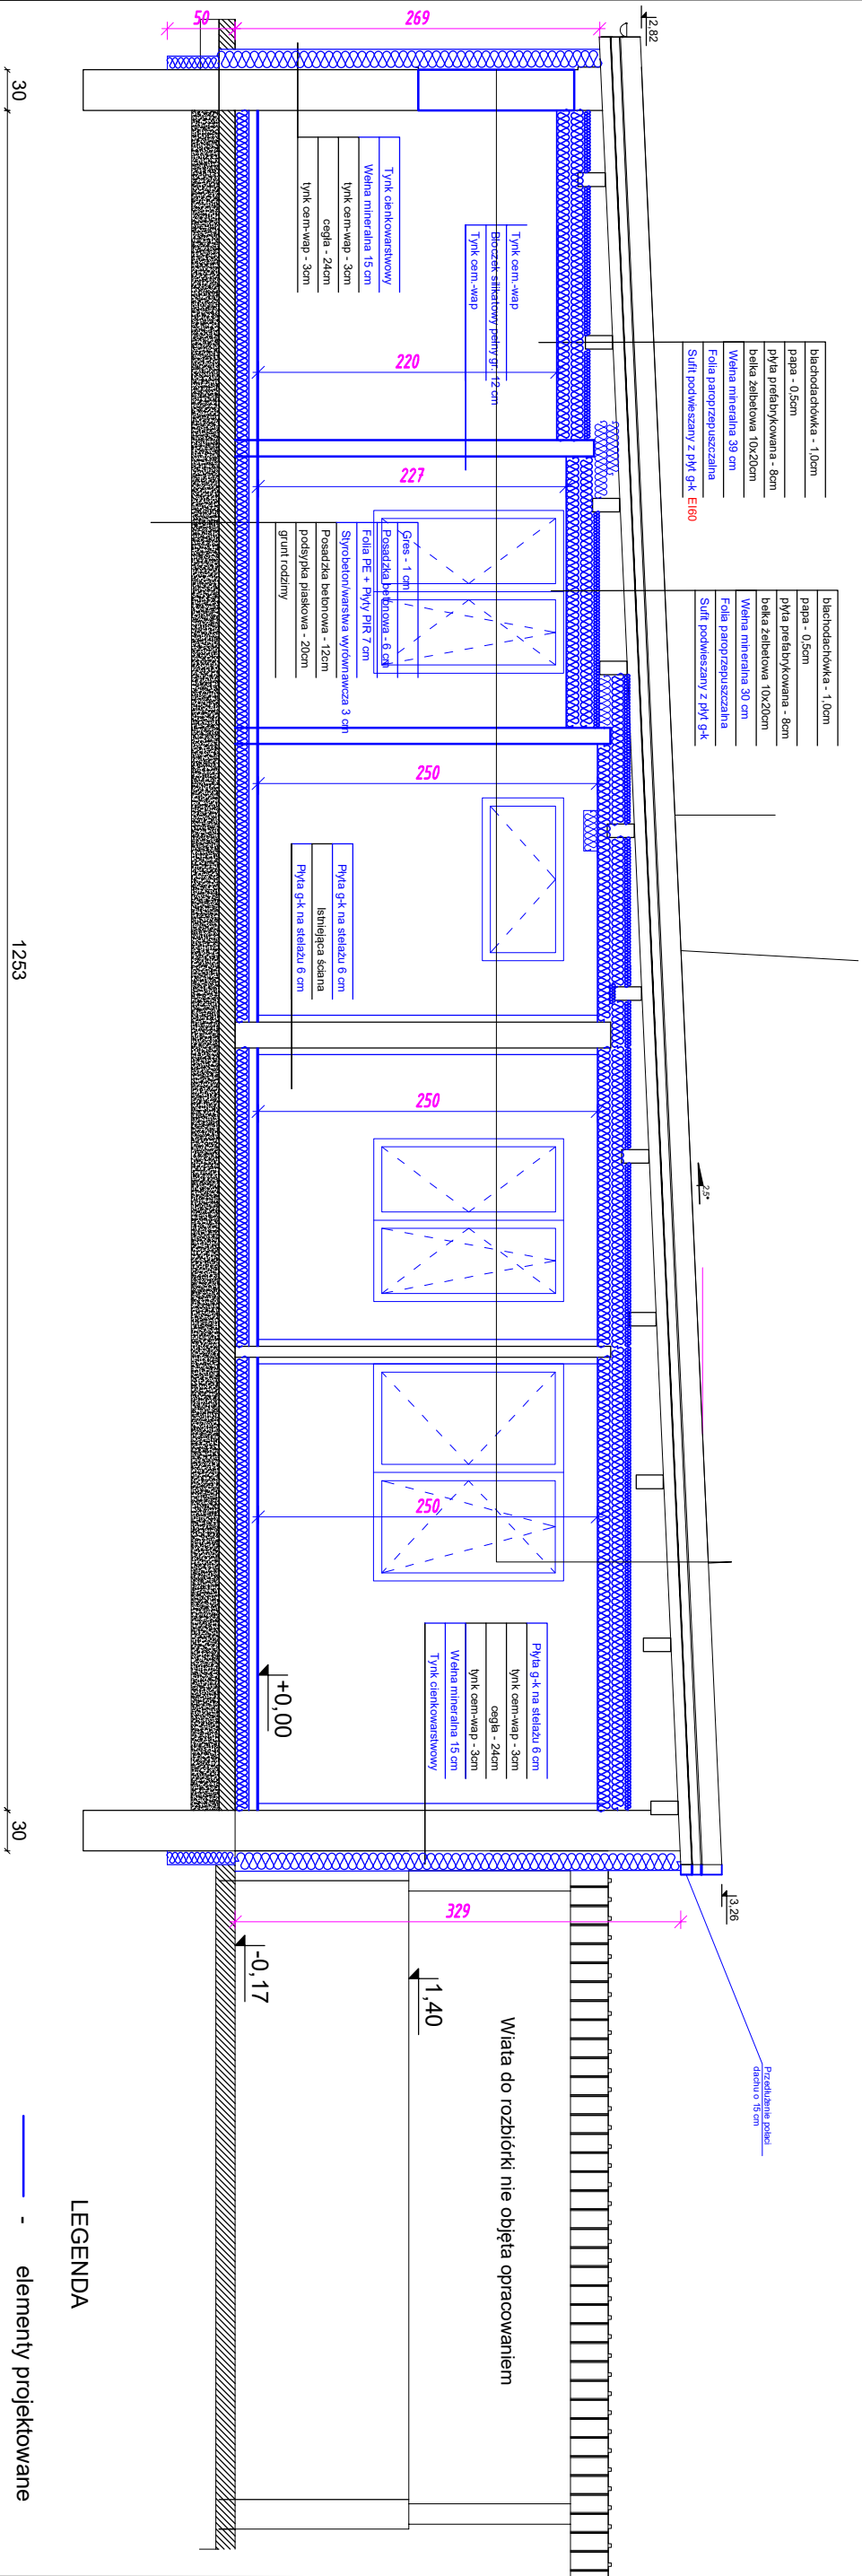

COST MANAGER Maciej Banach			
Bierzwice 129, 09-500 Gostynin, tel. 512 472 771			
Nazwa zadania PRZEBUDOWA I ZMIANA SPOSOBU UŻYTKOWANIA BUDYNKU MAGAZYNOWEGO Z CZĘŚCIĄ SOCJALNĄ NA BUDYNEK MAGAZYNOWO-BIUROWY Z CZĘŚCIĄ SOCJALNĄ			
Inwestor Nadlesnictwo Gostynin, ul. Bierzewicka 55, 09-500 Gostynin			
Adres inwestycji ul. Bierzewicka 55, 09-500 Gostynin, dz. nr ewid. 9121			
Projektant, opracowanie w części konstr.-bud. dr inż. Maciej Banach upr. nr MAZ/0801/PBKb/15			
Sprawdzający w części konstr.-bud. mgr inż. arch. Tomasz Reszkowski upr. nr MAZ/0159/PWOK/03			
Opracowanie w części architektonicznej mgr inż. arch. Tomasz Reszkowski upr. nr MA/070/14			
Sprawdzający w części architektonicznej mgr inż. arch. Jolita Kopeć upr. nr MA/150/18			
Temat rysunku Przekrój A-A – projekt			
Skala	Data	Nr rys.	Nr strony
1 : 50	21 05 2026	A-2	