



ELEWACJE - PROJEKT

Elewacja południowa

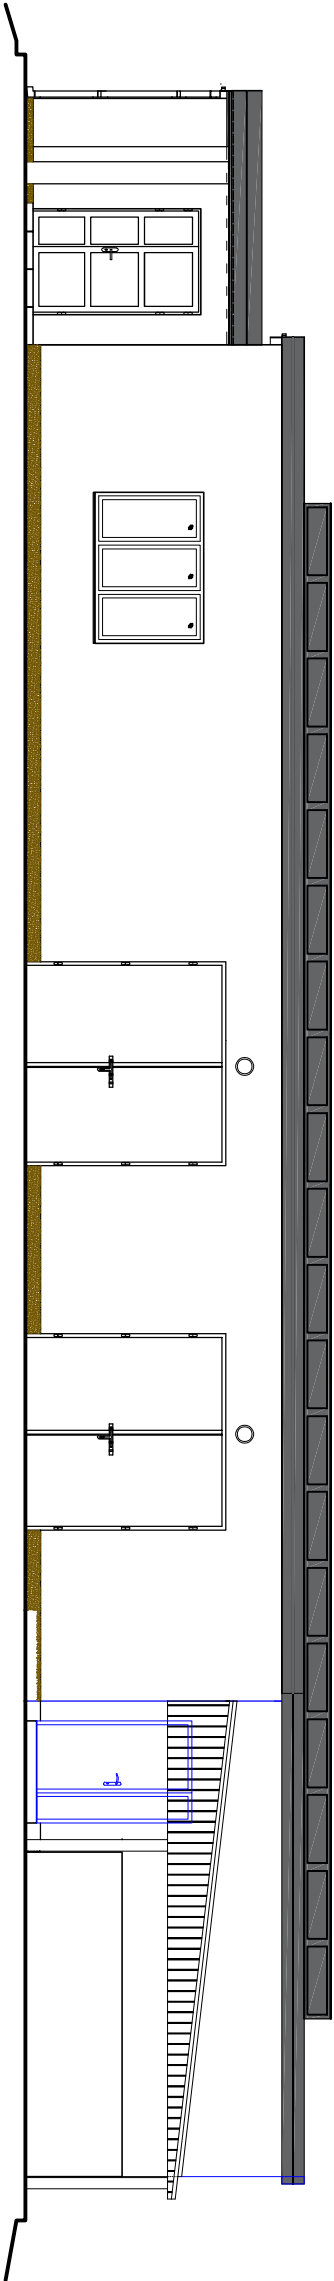


Elewacja północna

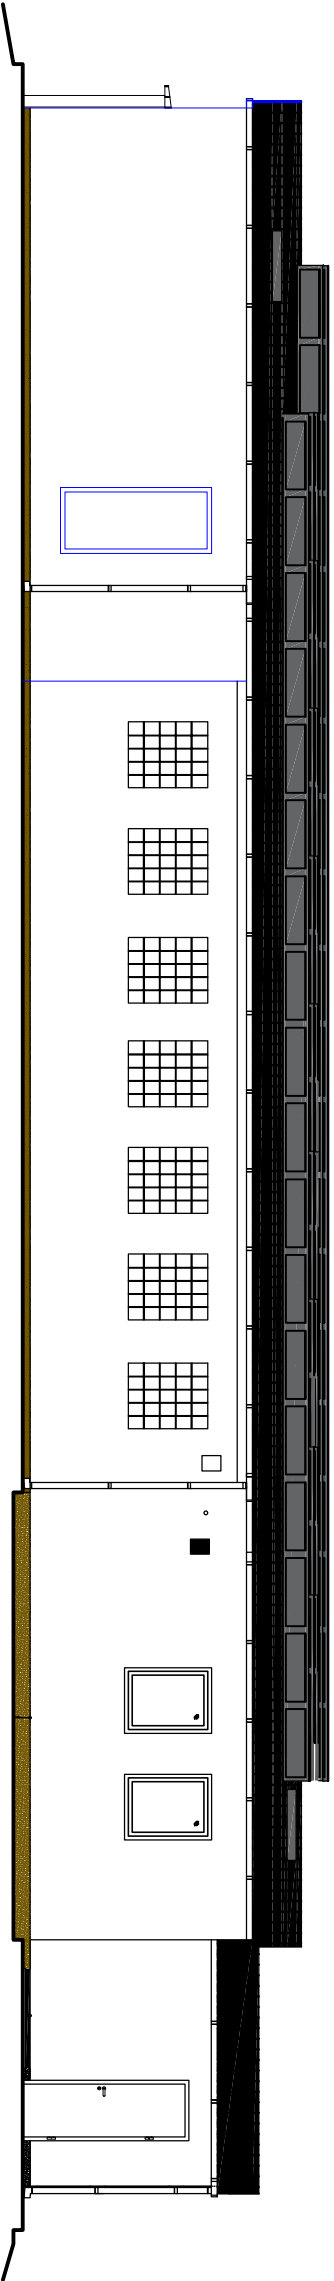


LEGENDA

— - elementy projektowane

Elewacja zachodnia

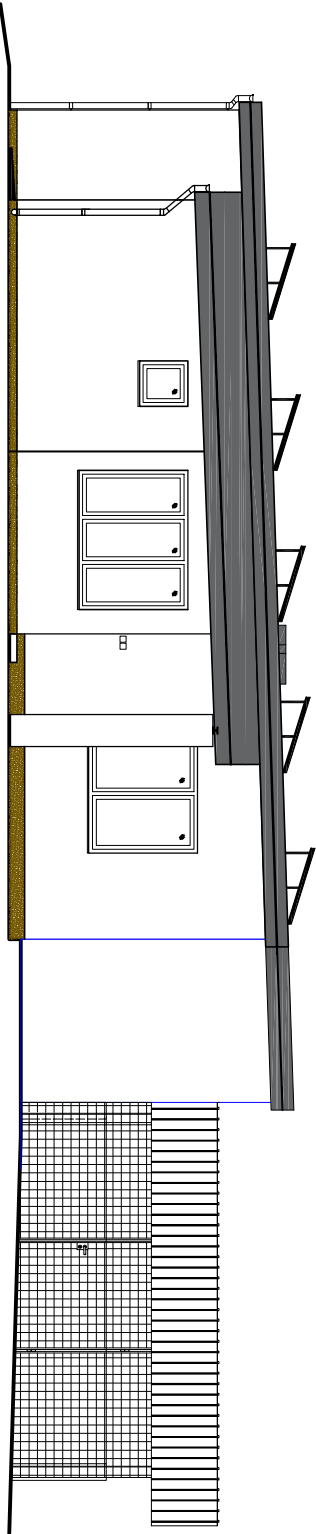

Elewacja wschodnia

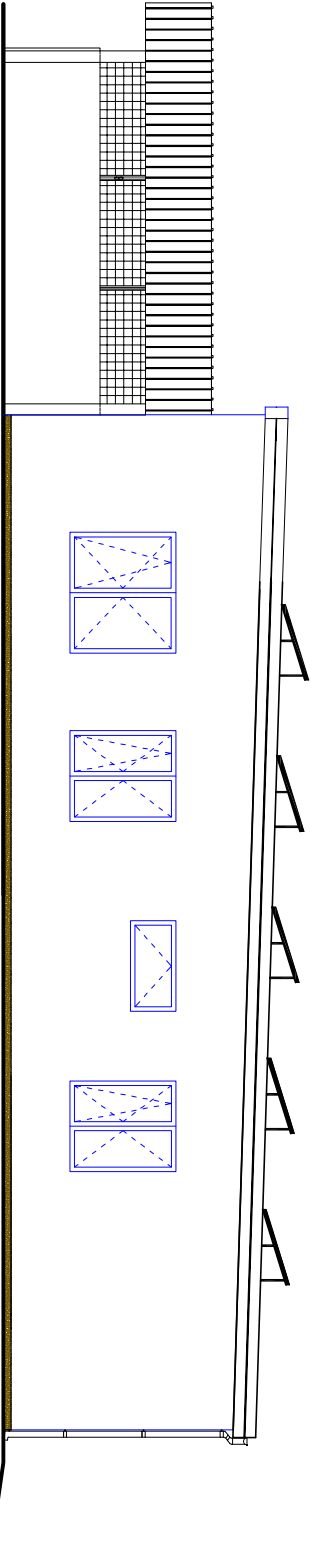

*Pokrycie dachu istniejące bez zmian - kolor czerwony.
Wykończenie elewacji tynkiem cienkowarstwowym - kolor biały.
Kolorystyka dachu, rynien i rur spustowych: brązowy
Kolorystyka okien - kolor brązowy*

COST MANAGER Maciej Banach Bierzwice 129, 09-500 Gostynin, tel. 512 472 771			
Nazwa zadania PRZEBUDOWA I ZMIANA SPOSOBU UŻYTKOWANIA BUDYNKU MAGAZYNOWEGO Z CZĘŚCIĄ SOCJALNĄ NA BUDYNEK MAGAZYNOWO-BIUROWY Z CZĘŚCIĄ SOCJALNĄ			
Inwestor Nadleśnictwo Gostynin, ul. Bierzewicka 55, 09-500 Gostynin			
Adres inwestycji ul. Bierzewicka 55, 09-500 Gostynin, dz. nr ewid. 9121			
Projektant, opracowanie w części konstr.-bud. dr inż. Maciej Banach upr. nr MAZ/0801/PBKb/15 Sprawdzający w części konstr.-bud. mgr inż. arch. Tomasz Reszkowski upr. nr MAZ/0159/PWOK/03 Opracowanie w części architektonicznej mgr inż. arch. Tomasz Reszkowski upr. nr MA/070/14 Sprawdzający w części architektonicznej mgr inż. arch. Jolita Kopeć upr. nr MA/150/18			
Temat rysunku Elewacje – projekt			
Skala 1 : 100	Data 21 05 2026	Nr rys. A-4	Nr strony