


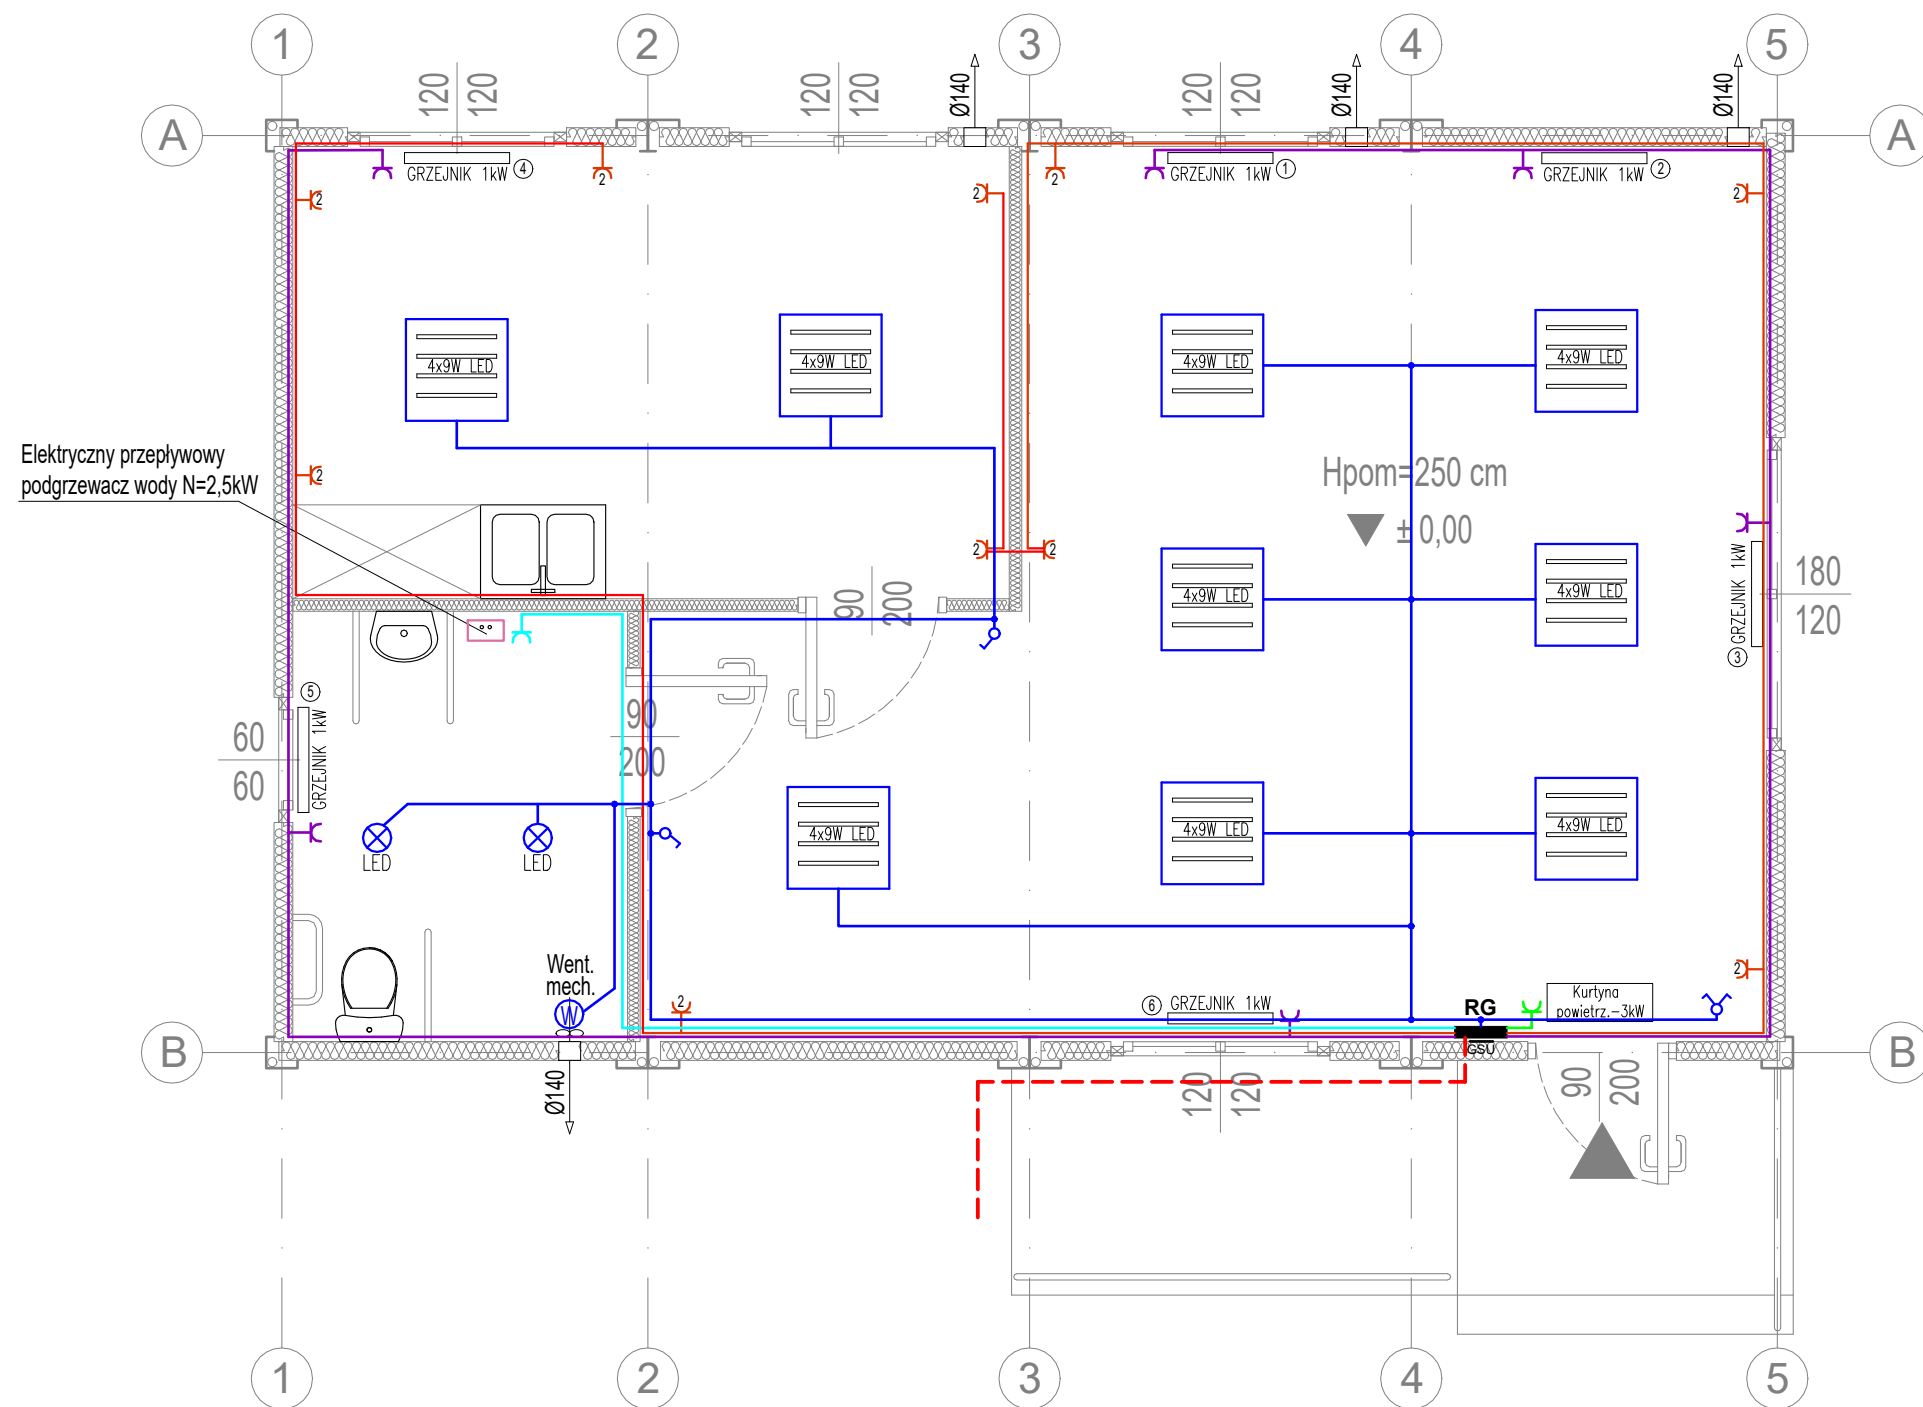

Oznaczenia

- Kabel zasilający 0,4kV zgodnie z projektowanym zagospodarowaniem terenu
- Instalacja oświetleniowa
- Instalacja zasilająca gn. wtykowe ogólne
- Instalacja zasilająca gn. wtykowe grzewcze
- Instalacja zasilająca kurtynę powietrzną
- Instalacja zasilająca przepływowy podgrzewacz wody
- Oprawa żarowa, podsufitowa o stopniu ochrony IP44

UWAGI

- CAŁOŚĆ INSTALACJI OŚWIETLENIOWEJ WYKONAĆ PRZEWODAMI YDY 3,4 X 1,5mm² UKŁADANYMI W KANAŁACH INSTALACYJNYCH Z OSPRZĘTEM IP 20 Z WYJĄTKIEM ŁAZIENKI GDZIE NALEŻY STOSOWAĆ OSPRZĘT IP 44.
- INSTALACJĘ ZASILAJĄCĄ GNIAZDA WTYKOWE WYKONAĆ PRZEWODAMI YDYp 3 x 2,5mm² UKŁADANYMI W KANAŁACH INSTALACYJNYCH Z OSPRZĘTEM IP 20 Z WYJĄTKIEM ŁAZIENKI GDZIE NALEŻY STOSOWAĆ OSPRZĘT IP 44.
- ROZMIESZCZENIE DOSTOSOWAĆ DO WYMAGAŃ INWESTORA
- ZAŁECA SIĘ STOSOWANIE ENERGOOSZCZĘDNYCH ŹRÓDEŁ ŚWIATŁA LUB ŻARÓWEK LED
- PRZEWODY DO OPRAW PROWADZIĆ KANAŁAMI OCHRONNYMI
- WSZYSTKIE GNIAZDA OGÓLNE INSTALOWAĆ JAKO PODWÓJNE**

PROJEKT CHRONIONY PRAWEM AUTORSKIM.
ROZPOWISZCZANIE NINIEJSZEGO OPRACOWANIA, JAK TEŻ JEGO FRAGMENTÓW, W TYM KONCEPCJI WYKONANYCH RYSUNKÓW, A POKADTO UMIESZCZANIE W SYSTEMACH PRZECHOWYWANIA DANYCH - ZA WYJĄTKIEM WŁASNYCH ORGANÓW ADMINISTRACJI, PRZEKAZYWANIE W JAKIEJKOLWIEK FORMIE, W TYM: ELEKTRONICZNEJ, MECHANICZNEJ, FOTOKOPII, REPRODUKCJI, PRZEDRUKU ORAZ DOKONYWANIE ZMIAN BEZ ZGODY AUTORA JEST ZABRONIONE I PODLEGA ODPOWIEDZIALNOŚCI KARNEJ Z MOCY ART. 118, 117, 118 USTAWY Z dn. 4 LUTEGO 1994r. O PRAWIE AUTORSKIM I PRAWACH POKREWNYCH (DZ.U. nr 24, poz. 83 z 1994r.)

BUDOWA ŚWIE TLICY WIEJSKIEJ WRAZ
Z NIEZBĘD NĄ INFRASTRUKTURĄ
TECHNICZNĄ NA DZIAŁCE NR 60/8,
OBRĘB NOWE KOPRZYWNO,
GMINA BARWICE

INWESTOR

GMINA BARWICE
UL. ZWYCIĘZCÓW 22
78-460 BARWICE

PROJEKTANT

ATW

BIURO PROJEKTOWE ARCHITRAW
TOMASZ WOLANIN ARCHITEKT
78-400 SZCZECINEK
UL. WIERZBOWA 4

FAZA

PROJEKT TECHNICZNY

BRANŻA

ELEKTRYCZNA

TEMAT

INSTALACJE ELEKTRYCZNE - RZUT PRZYZIEMI A

ARCHITEKTURA	PROJEKTANCI	UPR.	DATA	PODPIS
MGR INŻ.	REMIGIUSZ KOŃCA	WKP/0408/P00E/11	05.2026	
OPRACOWAŁA				

SKALA	INDEKS
1:50	PTE
DATA	NR. RYSUNKU
05.2026	E-1