



P_{inst.} = 14,5 kW
P_{zap.} = 10,15 kW
I_{zap.} = 22,0A

Kabel zasilający
0,4 kV wg PZT

RG

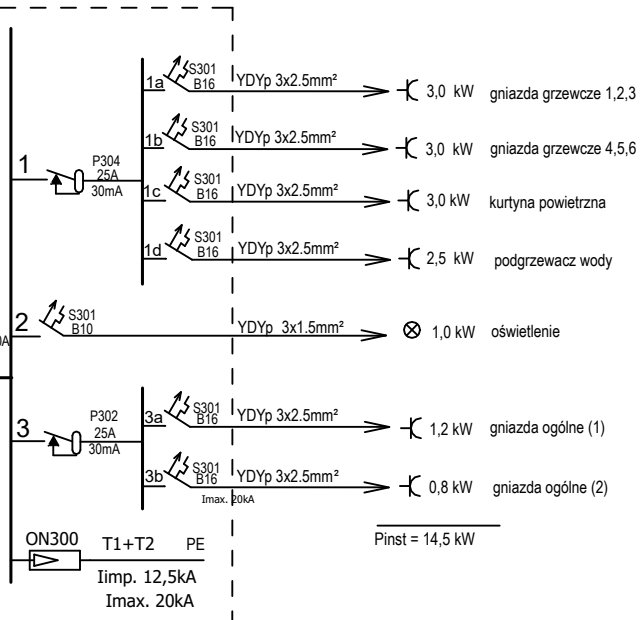

RG

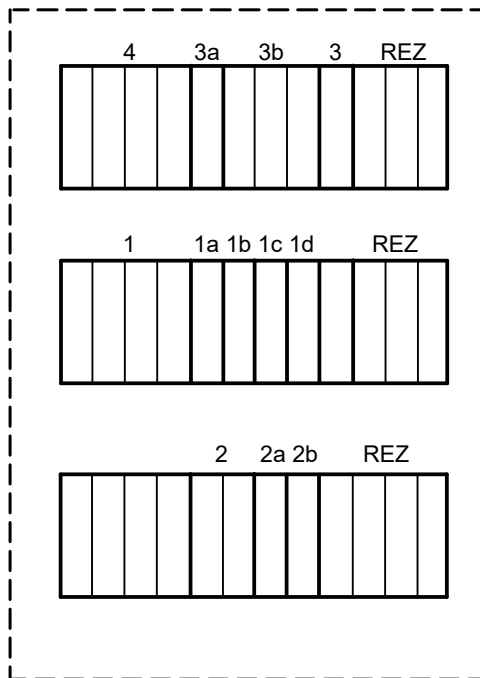

Uwagi :

1. Wszystkie aparaty w rozdzielni RG mocować w skrzynce rozdzielczej naściennej typu np. Nedbox 3 x 12 (Legrand)
2. Można wykorzystać inny typ skrzynki z taką samą ilością modułów.
3. Minimalny przekrój kabla zasilającego - YKY 5 x 6mm²

PROJEKT CHRONIONY PRAWEM AUTORSKIM.

ROZPOWISZCZANIE NINIEJSZEGO OPRACOWANIA, JAK TEŻ JEGO FRAGMENTÓW, W TYM KONCEPCJI WYKONANYCH RYSUNKÓW, A PONADTO UMIESZCZANIE W SYSTEMACH PRZECHOWYWANIA DANYCH - ZA WYJĄTKIEM WŁASCIWYCH ORGANÓW ADMINISTRACJI, PRZEKAZYWANIE W JAKIEJKOLWIEK FORMIE, W TYM: ELEKTRONICZNEJ, MECHANICZNEJ, FOTOKOPII, REPRODUKCJI, PRZEDRUKU (ORAZ DOKONYWANIE ZMIAN BEZ ZGODY AUTORA JEST ZABRONIONE I PODLEGA ODPOWIEDZIALNOŚCI KARNEJ Z MOCY ART. 116, 117, 118 USTAWY Z DN.4 LUTEGO 1994r. O PRAWIE AUTORSKIM I PRAWACH POKREWNYCH (DZ.U. nr 24, poz.83 z 1994r.)

BUDOWA ŚWIETLICY WIEJSKIEJ WRAZ
Z NIEZBĘDNOŚCIĄ INFRASTRUKTURĄ
TECHNICZNĄ NA DZIAŁCE NR 60/8,
OBRĘB NOWE KOPRZYWNO,
GMINA BARWICE

INWESTOR

GMINA BARWICE
UL. ZWYCIĘZCÓW 22
78-460 BARWICE

PROJEKTANT



BIURO PROJEKTOWE ARCHITRAW
TOMASZ WOLANIN ARCHITEKT
78-400 SZCZECINEK
UL. WIERZBOWA 4

FAZA

PROJEKT TECHNICZNY

BRANŻA

ELEKTRYCZNA

TEMAT

SCHEMAT IDEOWY I TABLICA ROZDZIELCZA

ARCHITEKTURA	PROJEKTANT	UPR.	DATA	PODPIS
GL.ÓWNY PROJEKTANT			05.2026	
MGR INŻ.	REMIGIUSZ KOŃCA	WKP/0408/PO0E/11		
OPRACOWAŁA				

SKALA

1: 50

DATA

05.2026

INDEKS

PTE

NR. RYSUNKU

E-2