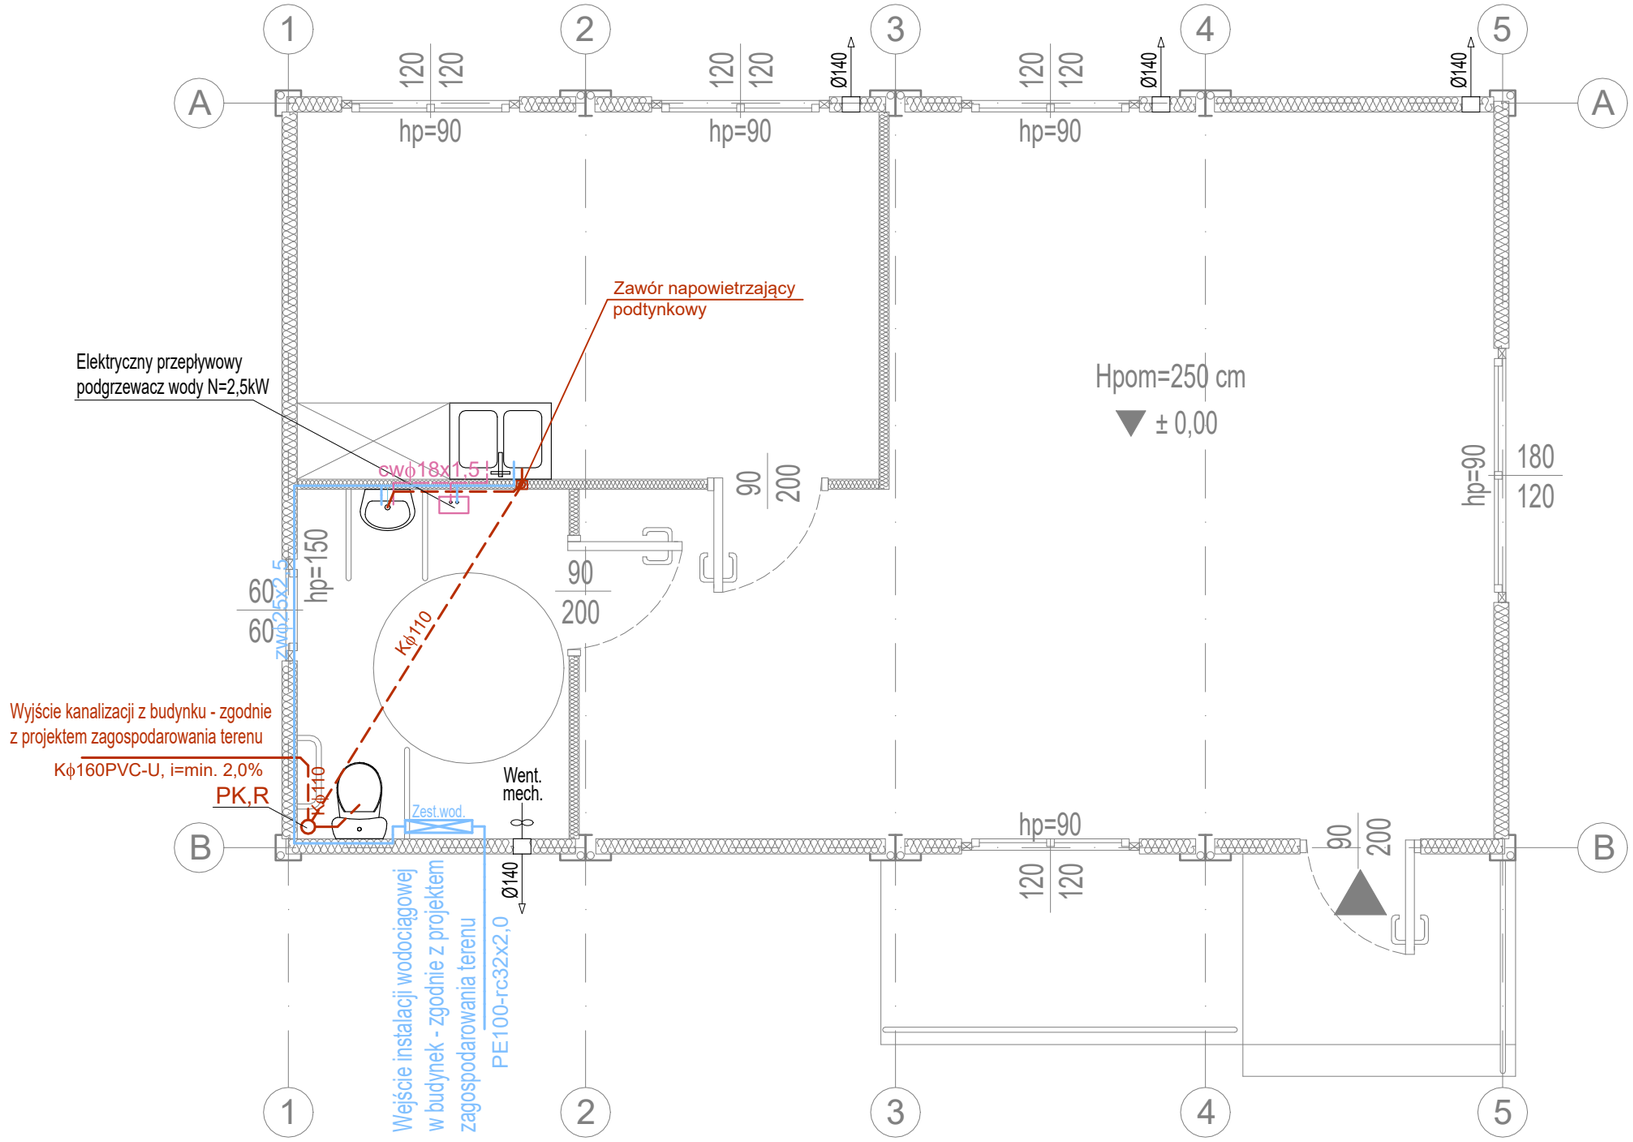

WEWNĘTRZNA INSTALACJA KANALIZACYJNA

UWAGI:
1. Nie stosować czwórników!,
2. Kąt 90° uzuskiwać poprzez 2x45°!,
3. Przy przejściu przewodów przez przegrody stosować tuleje ochronne,
4. Wszystkie roboty instalacyjne należy uzgodnić z innymi branżami.
5. Rury kanalizacji sanitarnej wykonać z rur PVC.
6. Wszystkie podejścia kanalizacyjne wykonać z rur o średnicy zgodnej z zaleceniami producenta urządzeń sanitarnych.
7. Piony kanalizacyjne wyprowadzić ponad dach oraz zakończyć wywiewką lub poprzez systemowe przejścia dopuszczone do stosowania w budownictwie.

Instalacja kanalizacji sanitarnej. Oznaczenia:

- - - - Projektowane rury kanalizacji sanitarnej (prowadzić ze spadkiem min. 2%)

PK Projektowany pion/napowietrzenie kanalizacji sanitarnej - Ø110

R Rewizja - projektowana

Rw Rura wywiewna Ø110/160mm PVC - projektowana

INSTALACJA WODNA

UWAGI:
1.W przypadku przejścia przewodów przez przegrody stosować tuleje ochronne.
2.W miejscu przejścia przez przegrody lub w warstwie pod posadzką, przewody zaizolowae pianką z PE
3.Główne odcinki instalacji w wykonać ze średnic DN 22mm Podejścia wykonać ze średnic zgodnych z zaleceniemi producentów wyposażenia instalacyjnego.
4. Instalacja prowadzona w warstwach izolacji termicznej przegród.
5. Zestaw wodomierzowy zamontować na stelażu.

Instalacja wody użytkowej. Oznaczenia:

Projektowana instalacja ciepłej wody użytkowej

Projektowana instalacja zimnej wody użytkowej

Projektowany zestaw wodomierzowy:

Instalacja wewn. — Ø — EA — Przyłącze

Armatura Ø25 mm

Wodomierz dn 20mm

Podejścia kanalizacji sanitarnej do poszczególnych przyborów sanitarnych:
- umywalka - Ø50 PVC
- spłuczka - Ø110 PVC
- zlewozmywak - Ø50 PVC

Podejścia do poszczególnych punktów czerpalnych:
- bateria umywalkowa - 20*2,0
- zawór czerpalny (spłuczka) - 20*2,0
- bateria zlewozmywaka - 20*2,0

PROJEKT CHRONIONY PRAWEM AUTORSKIM.
ROZPOWSZECHNIANIE NINIEJSZEGO OPRACOWANIA, JAK TEŻ JEGO FRAGMENTÓW, W TYM KONCEPCJI WYKONANYCH RYSUNKÓW, A PONADTO UMIESZCZANIE W SYSTEMACH PRZECHOWYWANIA DANYCH - ZA WYJĄTKIEM WŁAŚCIWYCH ORGANÓW ADMINISTRACJI, PRZEKAZYWANIE W JAKIEJKOLWIEK FORMIE, W TYM: ELEKTRONICZNEJ, MECHANICZNEJ, FOTOKOPII, REPRODUKCJI, PRZEDRUKU ORAZ DOKONYWANIE ZMIAN BEZ ZGODY AUTORA JEST ZABRONIONE I PODLEGA ODPOWIEDZIALNOŚCI KARNEJ Z MOCY ART. 116,117,118 USTAWY Z dn.4 LUTEGO 1994r. O PRAWIE AUTORSKIM I PRAWACH POKREWNYCH (DZ.U. nr 24, poz.83 z 1994r.)

BUDOWA ŚWIETLICY WIEJSKIEJ WRAZ Z NIEZBĘDNĄ INFRASTRUKTURĄ TECHNICZNĄ NA DZIAŁCE NR 60/8, OBRĘB NOWE KOPRZYWNO, GMINA BARWICE

INWESTOR
GMINA BARWICE
UL. ZWYCIĘZCÓW 22
78–460 BARWICE

PROJEKTANT
BIURO PROJEKTOWE ARCHITRAW
TOMASZ WOLANIN ARCHITEKT
78–400 SZCZECINEK
UL. WIERZBOWA 4

FAZA
PROJEKT TECHNICZNY

BRANŻA
SANITARNA

TEMAT
INSTALACJE SANITARNE – RZUT PRZYZIEMIA

ARCHITEKTURA PROJEKTANCI GŁ.ÓWNY PROJEKTANT	UPR.	DATA	PODPIS
MGR INŻ. OTTON WYSZOMIRSKI	ZAP/IS/2765/01	05.2026	
OPRACOWAŁA			

SKALA 1:50

INDEKS PTS

DATA 05.2026

NR. RYSUNKU S-1