


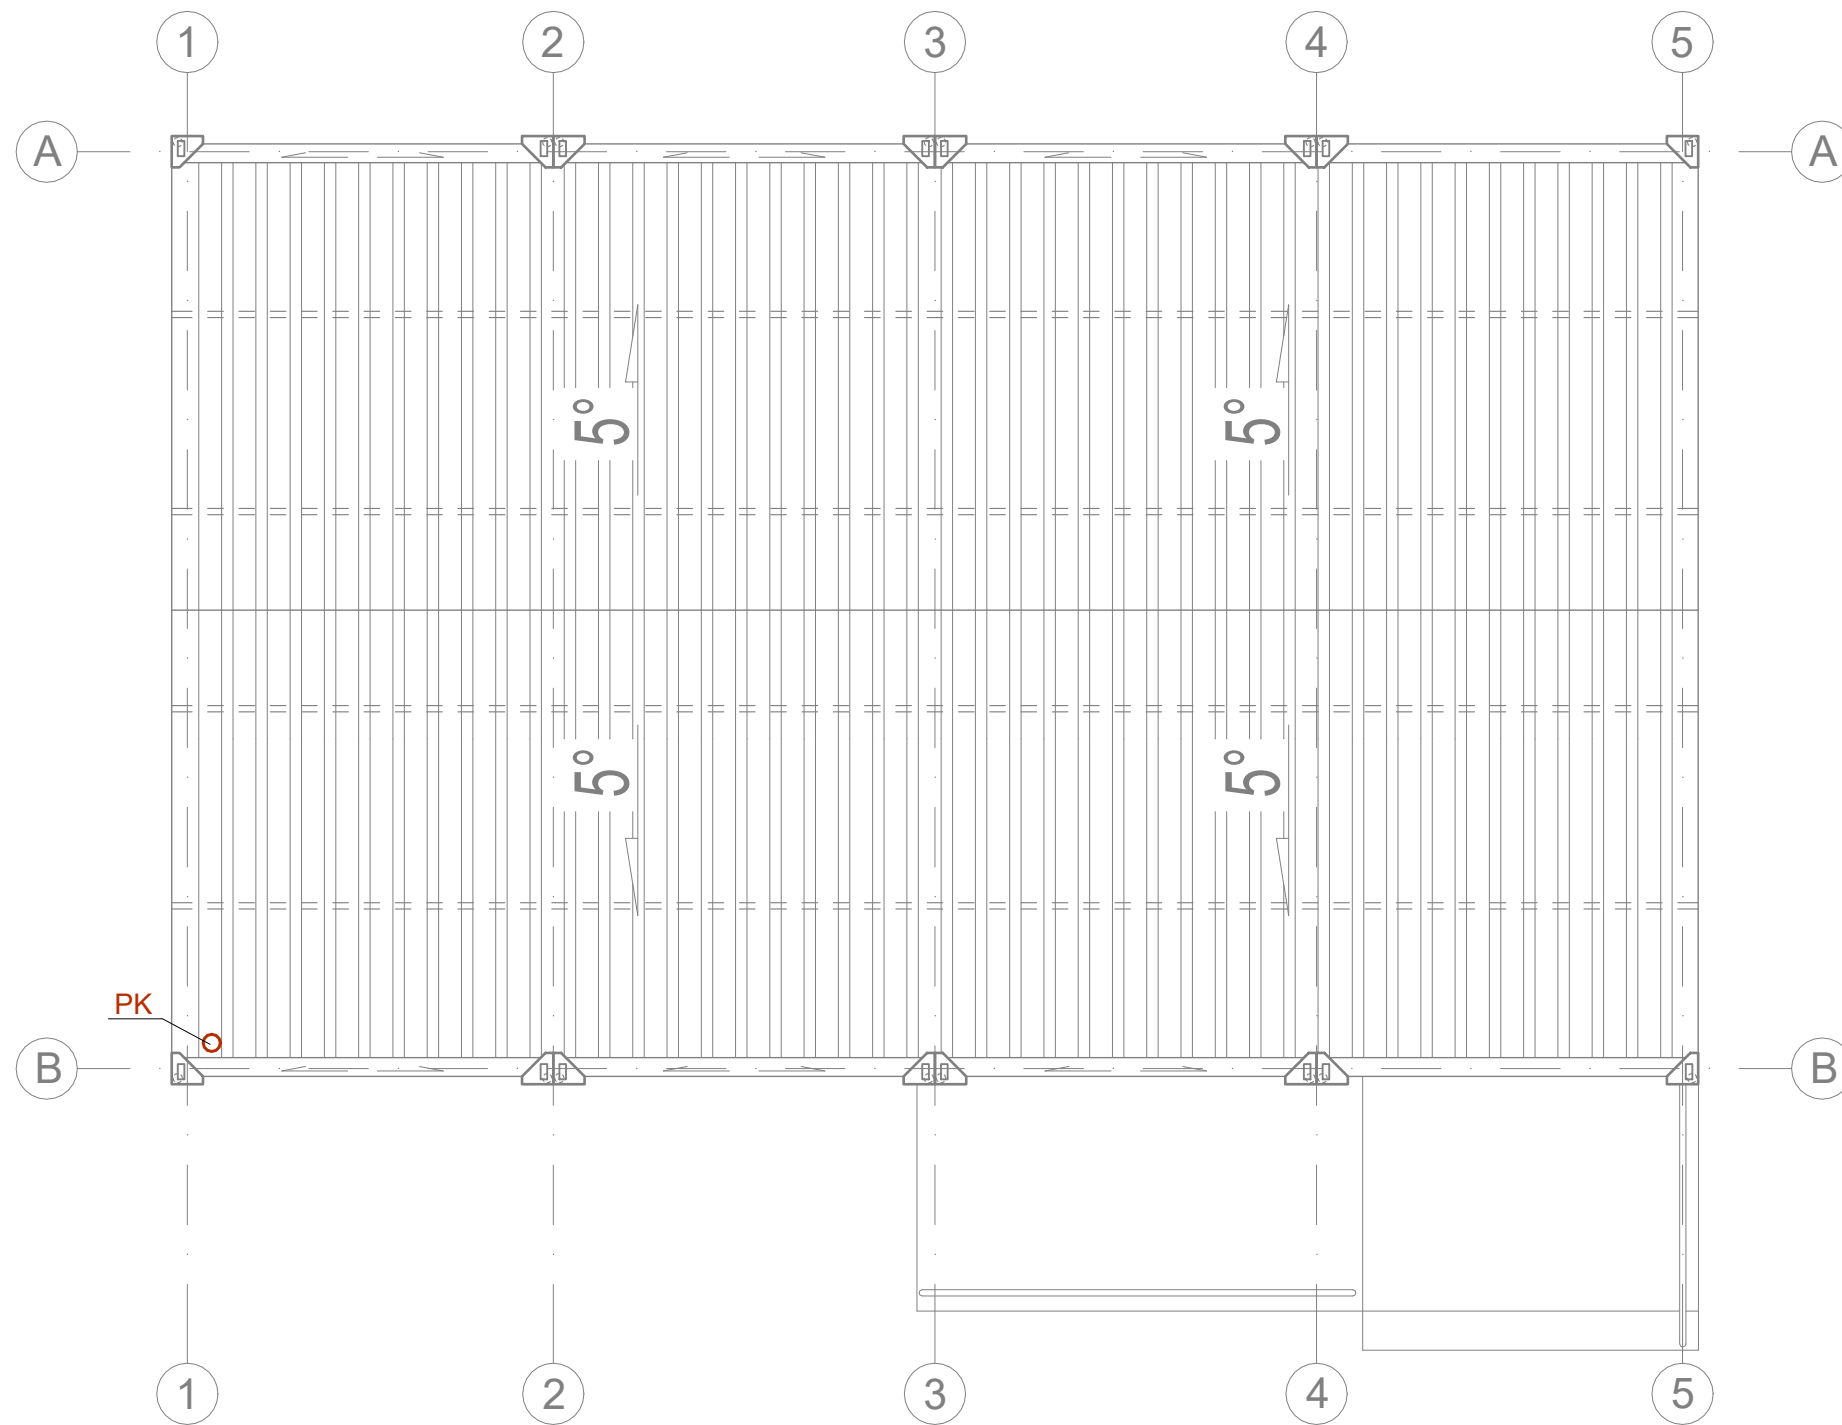

Instalacja kanalizacji sanitarnej. Oznaczenia:

PK Projektowany pion/napowietrzenie kanalizacji sanitarnej - Ø110

PROJEKT CHRONIONY PRAWEM AUTORSKIM.
ROZPOWISZCZANIE NINIEJSZEGO OPRACOWANIA, JAK TEŻ JEGO FRAGMENTÓW, W TYM KONCEPCJI WYKONANYCH RYSUNKÓW,
A PONAĐO UMIESZCZANIE W SYSTEMACH PRZECHOWYWANIA DANYCH - ZA WYJĄTKEM WŁAŚCZYCH ORGANÓW ADMINISTRACJI,
PRZEKAZYWANIE W JAKIEJKOLWIEK FORMIE, W TYM: ELEKTRONICZNEJ, MECHANICZNEJ, FOTOKOPII, REPRODUKCJI, PRZEDRUKU
ORĄZ DOKONYWANIE ZMIAN BEZ ZGODY AUTORA JEST ZABRONIONE I PODLEGA ODPOWIEDZIALNOŚCI KARNEJ Z MOCY ART.
118,117,118 USTAWY Z dn.4 LUTEGO 1994r. O PRAWIE AUTORSKIM I PRAWACH POKREWNYCH (DZ.U. nr 24, poz.83 z 1994r.)

BUDOWA ŚWIE TLICY WIEJSKIEJ WRAZ
Z NIEZBĘD NĄ INFRASTRUKTURĄ
TECHNICZNĄ NA DZIAŁCE NR 60/8,
OBRĘB NOWE KOPRZYWNO,
GMINA BARWICE

INWESTOR

GMINA BARWICE
UL. ZWYCIĘZCÓW 22
78-460 BARWICE

PROJEKTANT



BIURO PROJEKTOWE ARCHITRAW
TOMASZ WOLANIN ARCHITEKT
78-400 SZCZECINEK
UL. WIERZBOWA 4

FAZA

PROJEKT TECHNICZNY

BRANŻA

SANITARNA

TEMAT

INSTALACJE SANITARNE – RZUT DACHU

ARCHITEKTURA PROJEKTANCI GŁ.ÓWNY PROJEKTANT	UPR.	DATA	PODPIS
MGR INŻ. OTTON WYSZOMIRSKI	ZAP/IS/2765/01	05.2026	
OPRACOWAŁA			

SKALA	INDEKS
1:50	PTS
DATA	NR. RYSUNKU
05.2026	S-2