


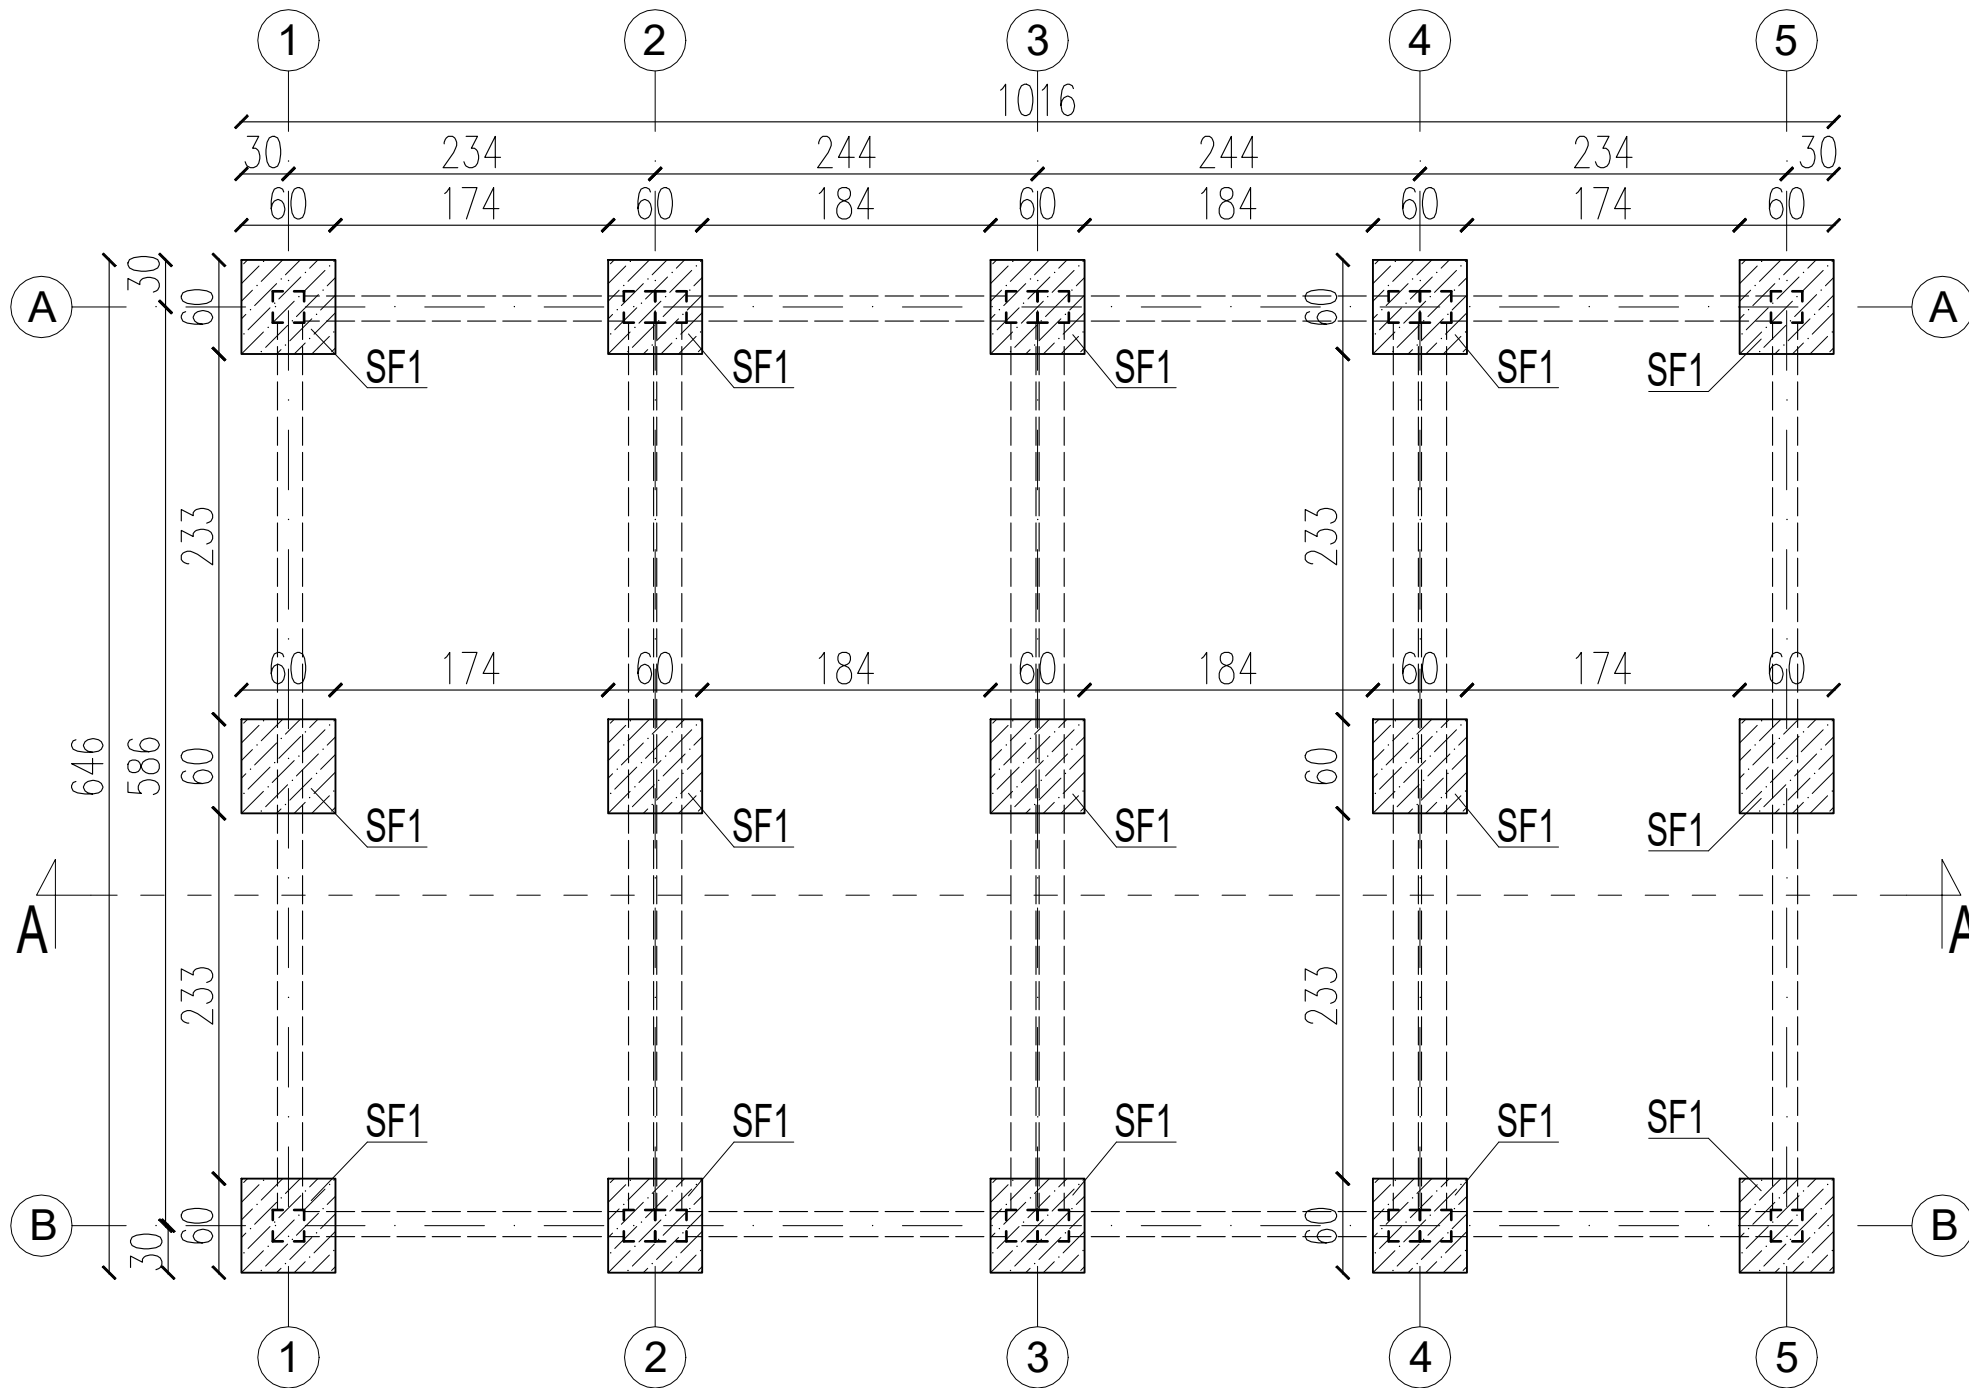

BETON: C20/25 (B25)

PROJEKT CHRONIONY PRAWEM AUTORSKIM.
ROZPOWISZCZANIE NINIEJSZEGO OPRACOWANIA, JAK TEŻ JEGO FRAGMENTÓW, W TYM KONCEPCJI WYKONANYCH RYSUNKÓW,
A POWNADTO UMIESZCZANIE W SYSTEMACH PRZECIWOYWANIA DANYCH - ZA WYJĄTKIEM WŁASCIWYCH ORGANÓW ADMINISTRACJI,
PRZKAZYWANIE W JAKIEJKOLWIEK FORMIE, W TYM: ELEKTRONICZNEJ, MECHANICZNEJ, FOTOKOPII, REPRODUKCJI, PRZEDRUKU
ORAZ DOKONYWANIE ZMIAN BEZ ZGODY AUTORA JEST ZABRONIONE I PODLEGA ODPOWIEDZIALNOŚCI KARNEJ Z MOCY ART.
116,117,118 USTAWY Z dn.4 LUTEGO 1994r. O PRAWIE AUTORSKIM I PRAWACH POKREWNYCH.(DZ.U. nr 24, poz.83 z 1994r.)

BUDOWA ŚWIETLICY WIEJSKIEJ WRAZ
Z NIEZBĘDNĄ INFRASTRUKTURĄ
TECHNICZNĄ NA DZIAŁCE NR 60/8,
OBRĘB NOWE KOPRZYWNO,
GMINA BARWICE

INWESTOR
GMINA BARWICE
UL. ZWYCIĘZCÓW 22
78-460 BARWICE

PROJEKTANT
BIURO PROJEKTOWE ARCHITRAW
TOMASZ WOLANIN ARCHITEKT
78-400 SZCZECINEK
UL. WIERZBOWA 4

FAZA
PROJEKT TECHNICZNY
BRANŻA
KONSTRUKCYJNA

TEMAT
RZUT FUNDAMENTÓW

ARCHITEKTURA	PROJEKTANCI	UPR.	DATA	PODPIS
MGR INŻ.	MARCIN KRYSZCZYŃSKI	ZAP/0130/POOK/10	05.2026	
OPRACOWAŁA				

SKALA	INDEKS
1: 50	PTK
DATA	NR. RYSUNKU
05.2026	K-1