


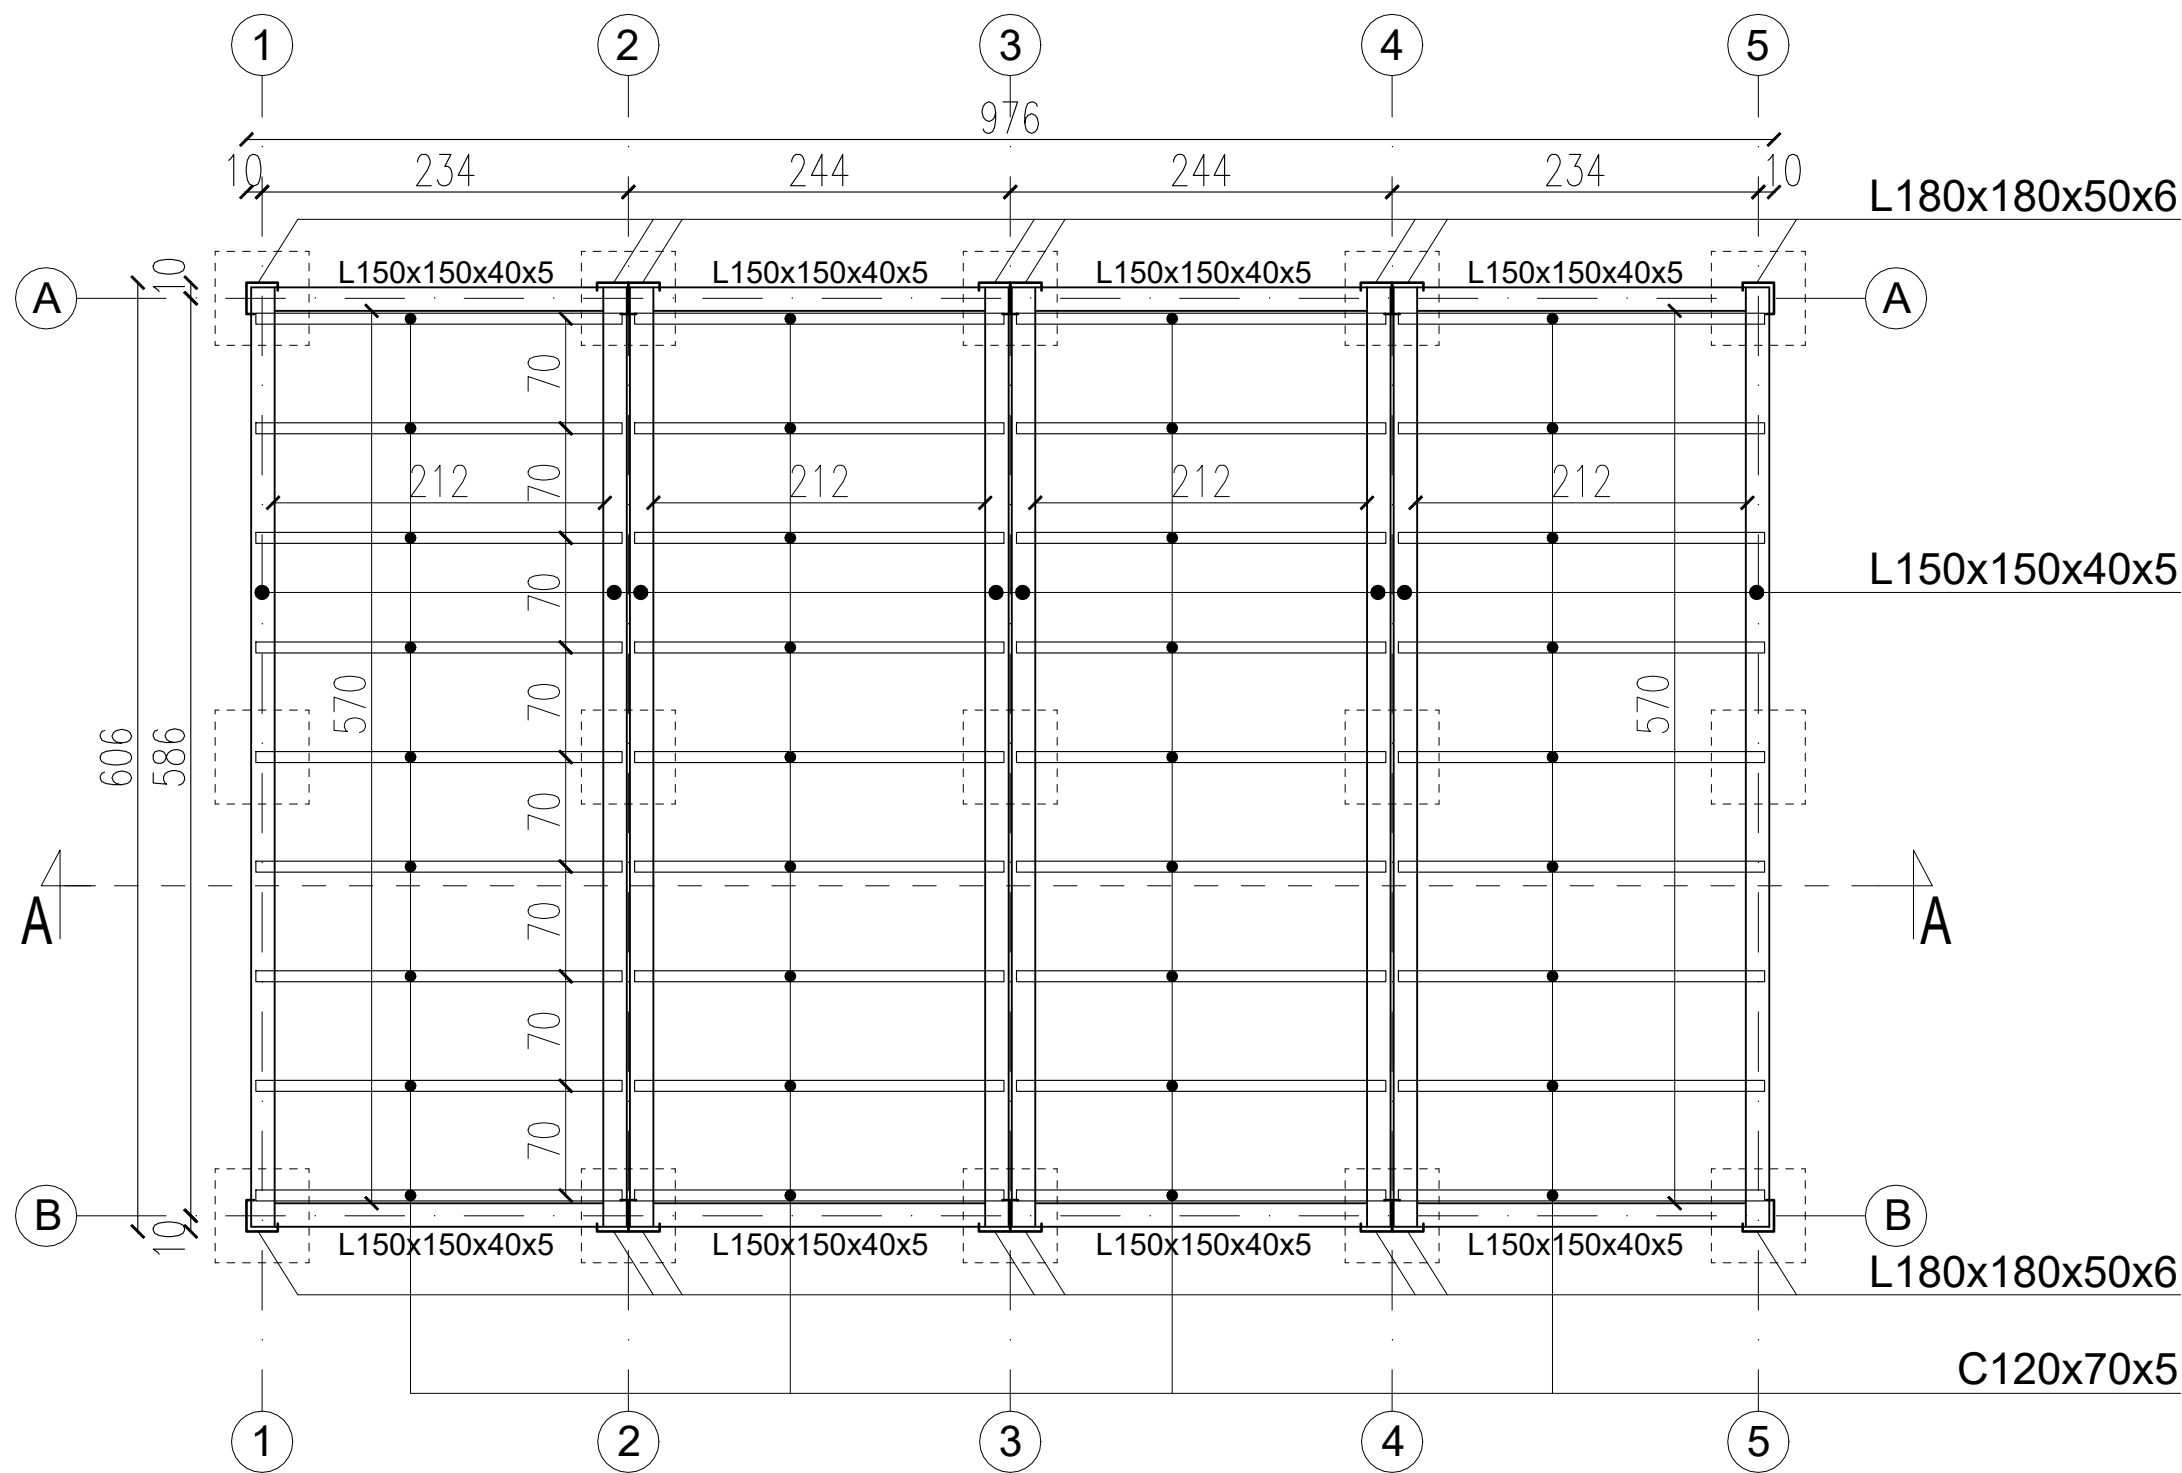

Uwaga:
1. Wszystkie połączenia wykonane jako spawane.
Spoiny wykonane jako ciągłe, obwodowe,
pachwinowe / grzbietowe o grubości a=3mm.

STAL: S235

PROJEKT CHRONIONY PRAWEM AUTORSKIM.
ROZPOWISZCZANIE NINIEJSZEGO OPRACOWANIA, JAK IŻEGO FRAGMENTÓW, W TYM KONCEPCJI WYKONANYCH RYSUNKÓW,
A POWIĄDZIMO UMIESZCZANIE W SYSTEMACH PRZECZYSZCZANIA DANYCH - ZA WYJĄTKIEM WŁASNYCH ORGANÓW ADMINISTRACJI,
PRZESYŁANIE W JAKIEJKOLWIEK FORMIE, W TYM: ELEKTRONICZNEJ, MECHANICZNEJ, FOTOKOPII, REPRODUKCJI, PRZEDRUKU
ORAZ DOKONYWANIE ZMIAN BEZ ZGODY AUTORA JEST ZABRONIONE I PODLEGA ODPOWIEDZIALNOŚCI KARNEJ Z MOCY ART.
116, 117, 118 USTAWY Z DN. 4 LUTEGO 1994R. O PRAWIE AUTORSKIM I PRAWACH POKREWNYCH (DZ. U. NR 24, POZ. 83 Z 1994R.)

BUDOWA ŚWIETLICY WIEJSKIEJ WRAZ
Z NIEZBĘDĄ INFRASTRUKTURĄ
TECHNICZNĄ NA DZIAŁCE NR 60/8,
OBRĘB NOWE KOPRZYWNO,
GMINA BARWICE

INWESTOR
GMINA BARWICE
UL. ZWYCIĘZCÓW 22
78-460 BARWICE

PROJEKTANT
BIURO PROJEKTOWE ARCHITRAW
TOMASZ WOLANIN ARCHITEKT
78-400 SZCZECINEK
UL. WIERZBOWA 4

FAZA
PROJEKT TECHNICZNY
BRANŻA
KONSTRUKCYJNA

TEMAT
RZUT KONSTRUKCYJNY PODŁOGI

ARCHITEKTURA	PROJEKTANCI	UPR.	DATA	PODPIS
MGR INŻ.	MARCIN KRYSZCZYŃSKI	ZAP/0130/P00K/10	05.2026	
OPRACOWAŁA				

SKALA	INDEKS
1:50	PTK
DATA	NR. RYSUNKU
05.2026	K-2