


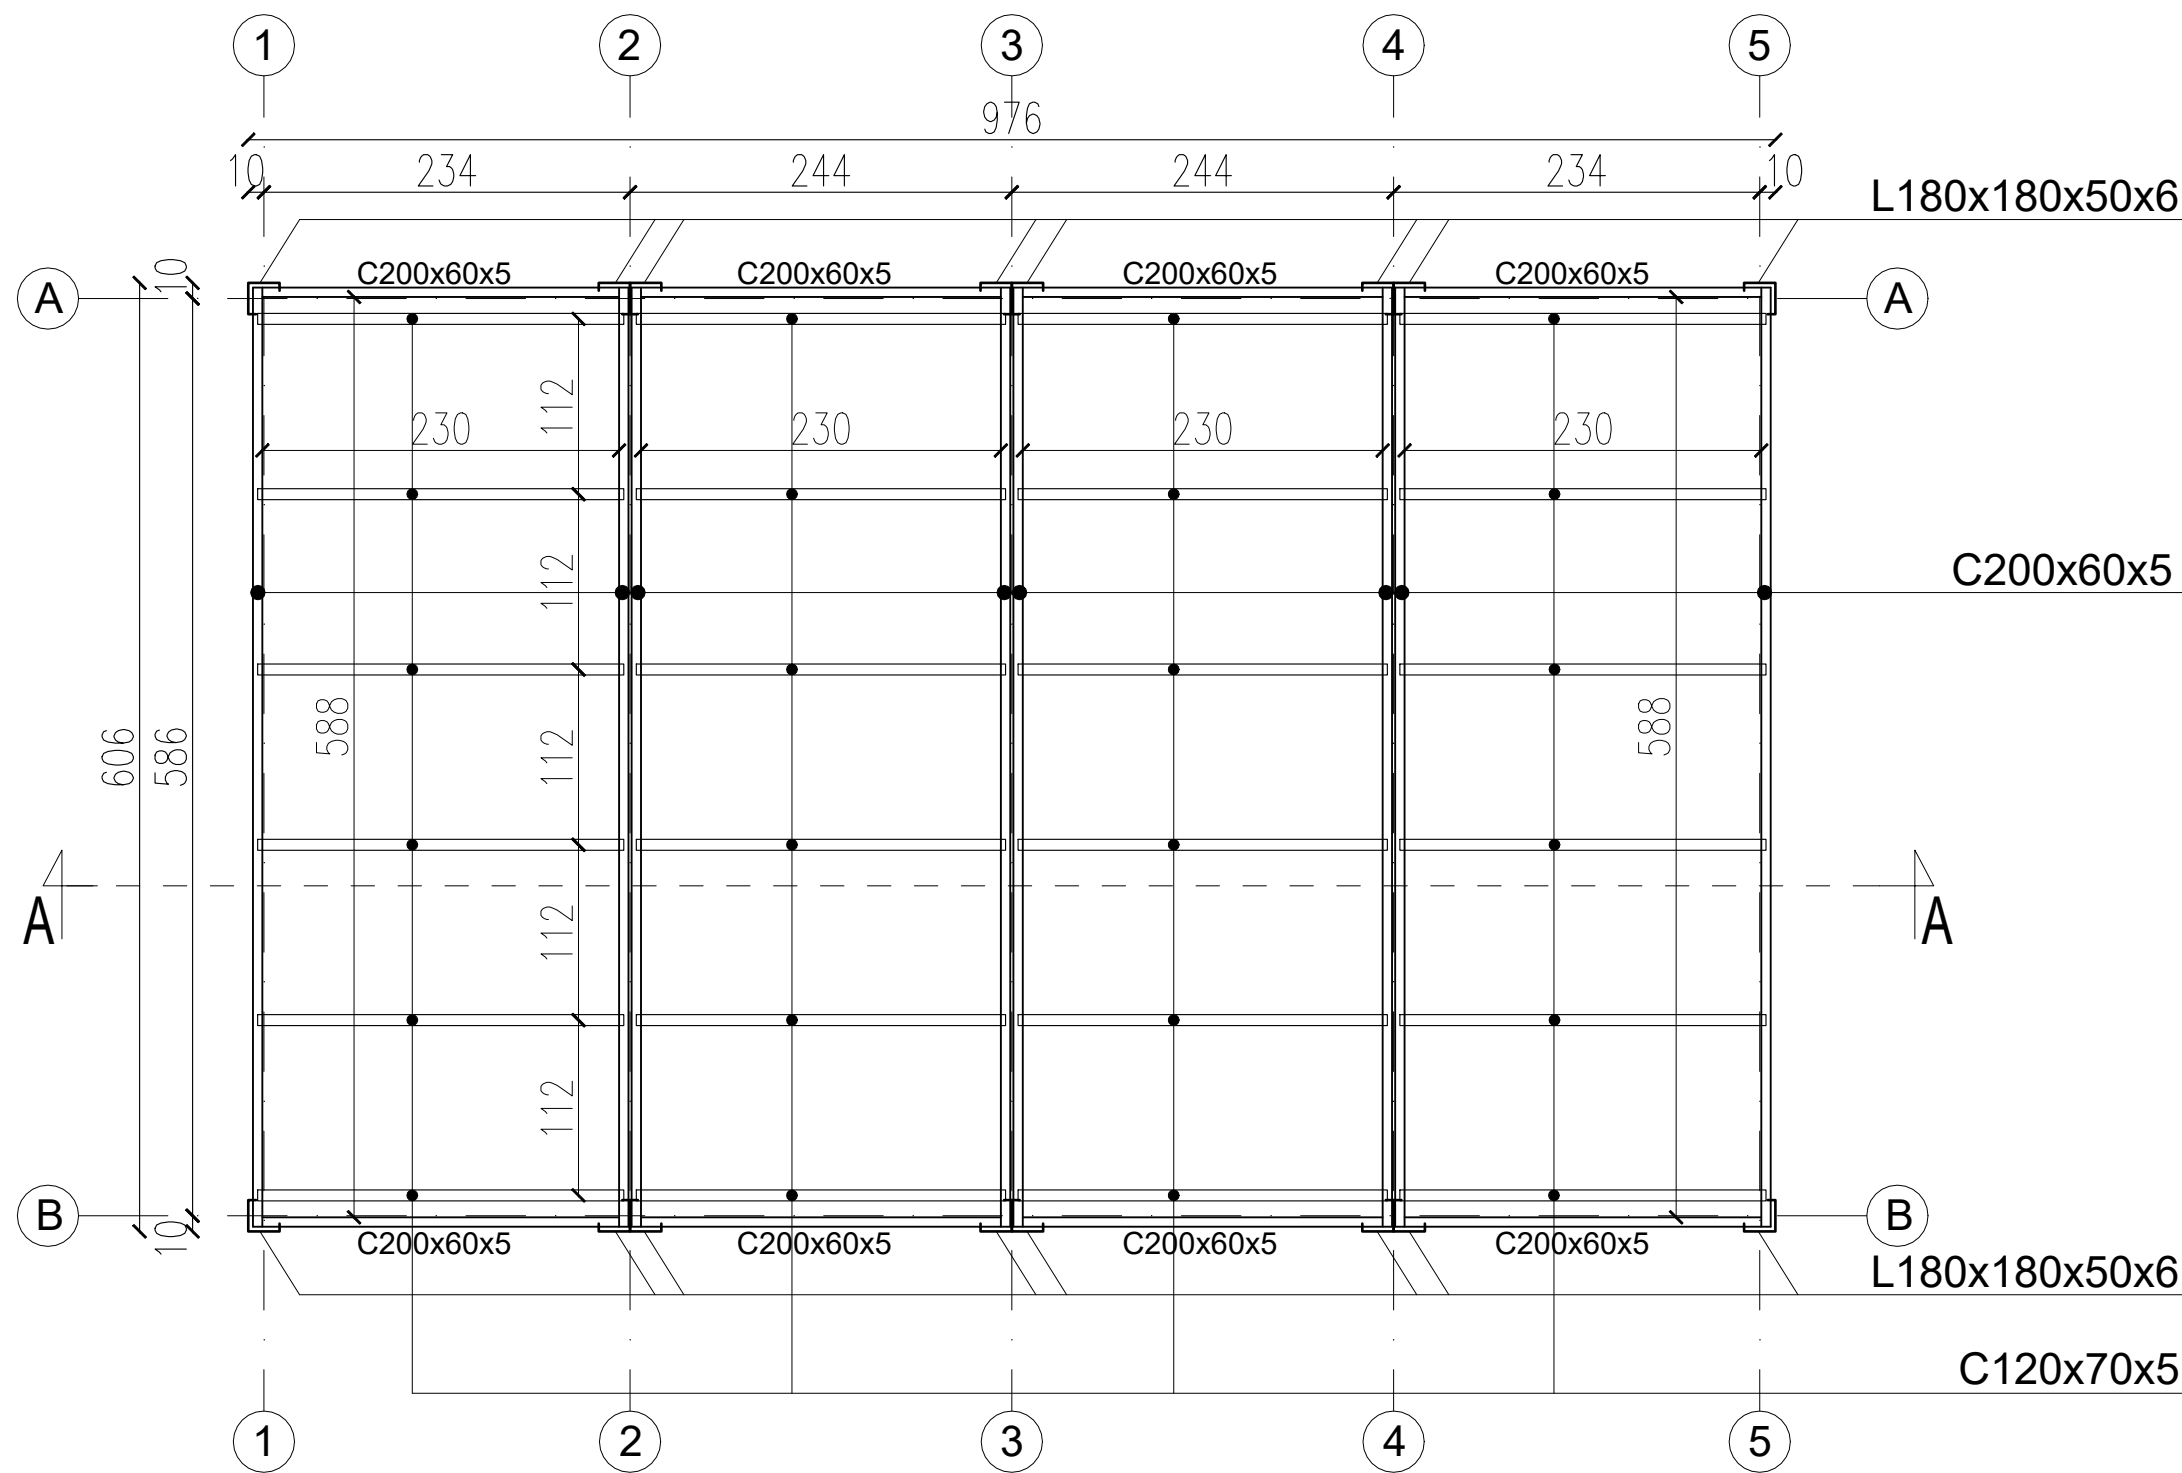

Uwaga:
1. Wszystkie połączenia wykonane jako spawane.
Spoiny wykonane jako ciągłe, obwodowe,
pachwinowe / grzbietowe o grubości $a=3\text{mm}$.

STAL: S235

PROJEKT CHRONIONY PRAWEM AUTORSKIM.
ROZPOWISZCZANIE NINIEJSZEGO OPRACOWANIA, JAK TEŻ JEGO FRAGMENTÓW, W TYM KONSEPCJI WYKONANYCH RYSUNKÓW,
A PONAŚTO UMIESZCZANIE W SYSTEMACH PRZECZYSWYWANIA DANYCH - ZA WYJĄTKIEM WŁASNYCH ORGANÓW ADMINISTRACJI,
PRZEDKAZYWANIE W JAKIEJKOLWIEK FORMIE, W TYM: ELEKTRONICZNEJ, MECHANICZNEJ, FOTOKOPII, REPRODUKCJI, PRZEDRUKU
ORAZ DOKONYWANIE ZMIAN BEZ ZGODY AUTORA JEST ZABRONIONE I PODLEGA ODPOWIEDZIALNOŚCI KARNEJ Z MOCY ART.
116, 117, 118 USTAWY Z dn. 4 LUTEGO 1994r. O PRAWIE AUTORSKIM I PRAWACH POKREWNYCH (DZ.U. nr 24, poz. 83 z 1994r.)

BUDOWA ŚWIETLICY WIEJSKIEJ WRAZ
Z NIEZBĘDNIĄ INFRASTRUKTURĄ
TECHNICZNĄ NA DZIAŁCE NR 60/8,
OBRĘB NOWE KOPRZYWNO,
GMINA BARWICE

NWESTOR
GMINA BARWICE
UL. ZWYCIĘZCÓW 22
78-460 BARWICE

PROJEKTANT
ATW BIURO PROJEKTOWE ARCHITRAW
TOMASZ WOLANIN ARCHITEKT
78-400 SZCZECINEK
UL. WIERZBOWA 4

FAZA
PROJEKT TECHNICZNY
BRANŻA
KONSTRUKCYJNA

TEMAT
RZUT KONSTRUKCYJNY STOPU

ARCHITEKTURA	PROJEKTANT	UPR.	DATA	PODPIS
MGR INŻ.	MARCIN KRYSZCZYŃSKI	ZAP/0130/P00K/10	05.2026	
OPRACOWAŁA				

SKALA	INDEKS
1:50	PTK
DATA	NR. RYSUNKU
05.2026	K-3