


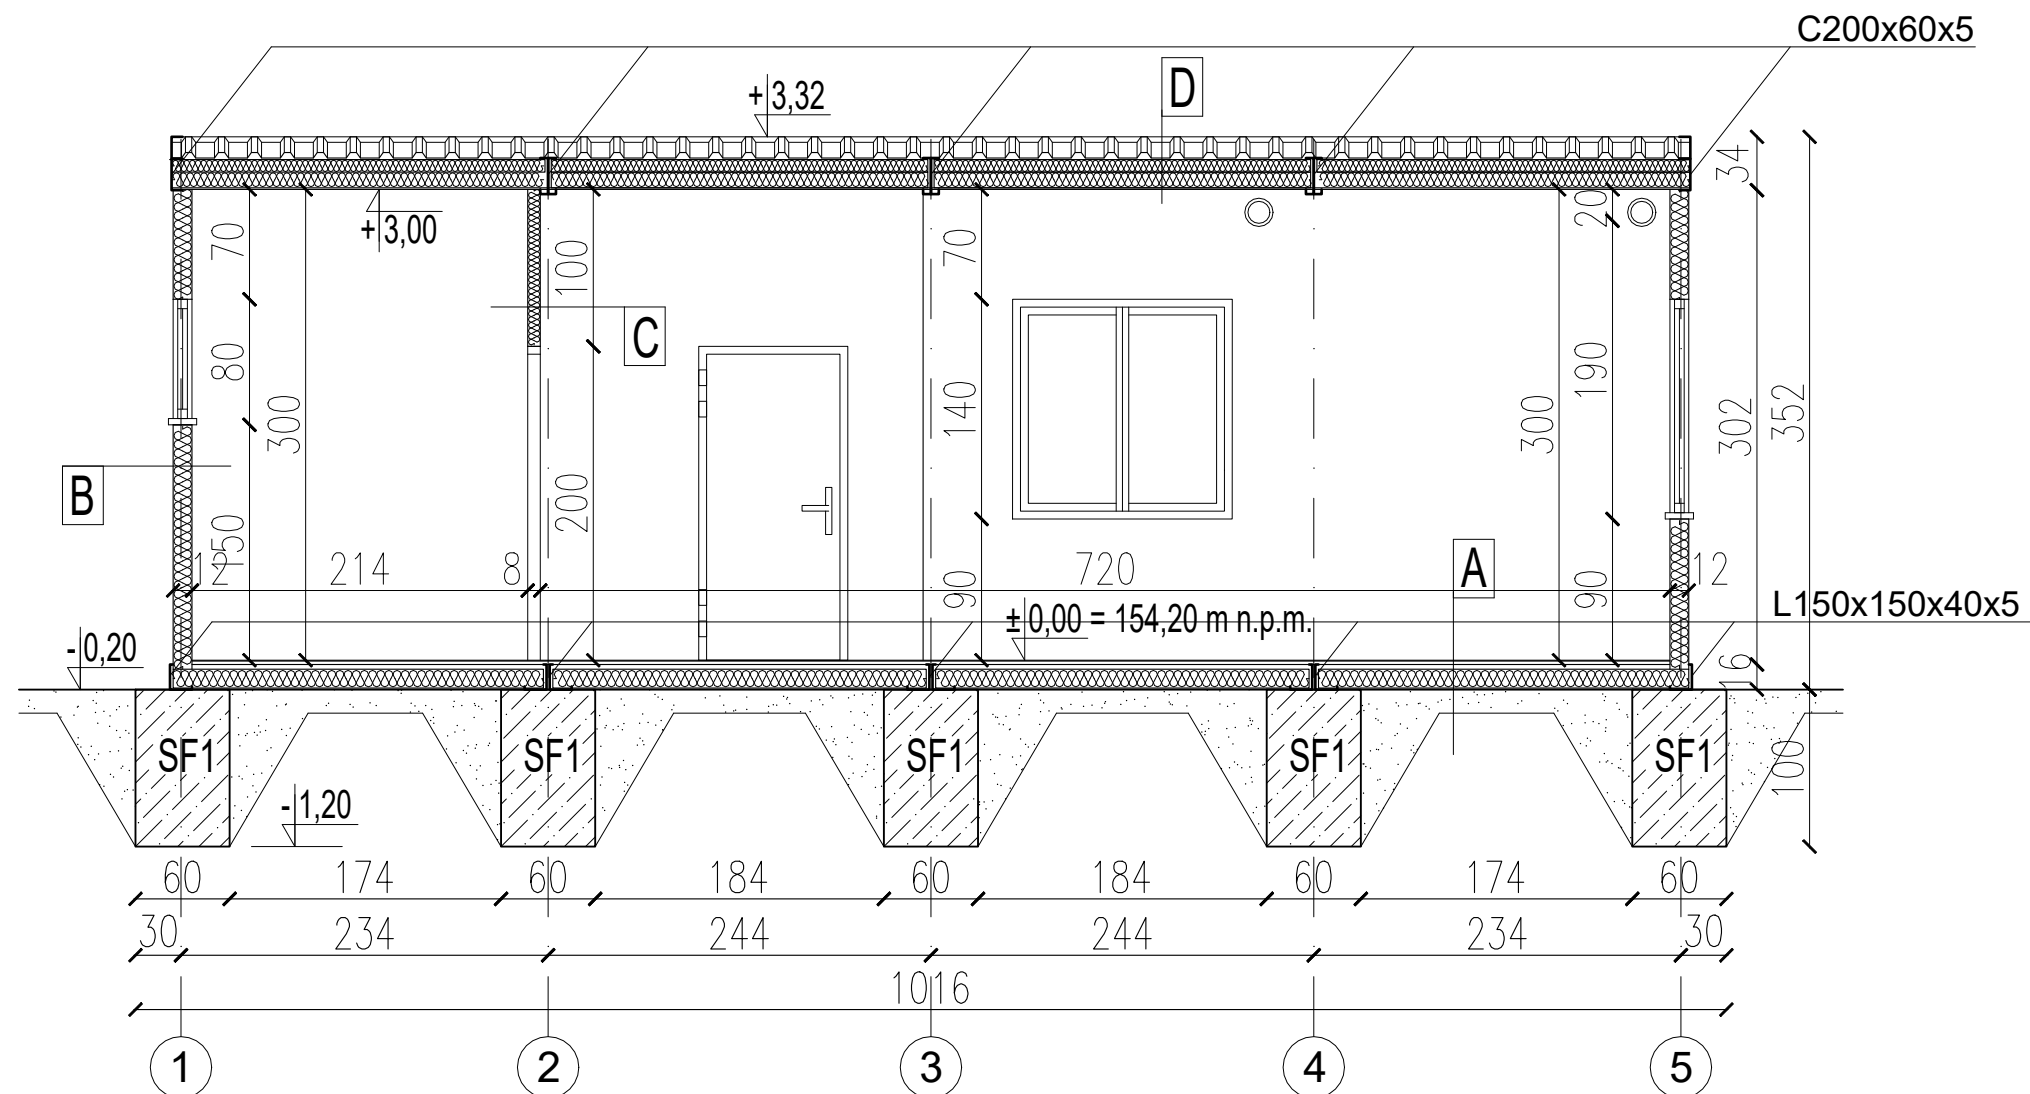

Uwaga:
1. Wszystkie połączenia wykonane jako spawane.
Spoiny wykonane jako ciągłe, obwodowe,
pachwinowe / grzbietowe o grubości $a=3\text{mm}$.

STAL: S235

PROJEKT CHRONIONY PRAWEM AUTORSKIM.
ROZPOWISZCZANIE NINIEJSZEGO OPRACOWANIA, JAK TEŻ JEGO FRAGMENTÓW, W TYM KONCEPCJI WYKONANYCH RYSUNKÓW,
A PONADTO UMIESZCZANIE W SYSTEMACH PRZECIWOYWIYWA DANYCH - ZA WYJĄTKIEM WŁASCIWYCH ORGANÓW ADMINISTRACJI,
PRZESYŁANIE W JAKIEJKOLWIEK FORMIE, W TYM: ELEKTRONICZNEJ, MECHANICZNEJ, FOTOKOPII, REPRODUKCJI, PRZEDRUKU
ORAZ DOKONYWANIE ZMIAN BEZ ZGODY AUTORA JEST ZABRONIONE I PODLEGA ODPOWIEDZIALNOŚCI KARNEJ Z MOCY ART.
116, 117, 118 USTAWY Z DN 4 LUTEGO 1994r. O PRAWIE AUTORSKIM I PRAWACH POKREWNYCH (DZ.U. nr 24, poz. 83 z 1994r.)

BUDOWA ŚWIETLICY WIEJSKIEJ WRAZ
Z NIEZBĘDNĄ INFRASTRUKTURĄ
TECHNICZNĄ NA DZIAŁCE NR 60/8,
OBRĘB NOWE KOPRZYWNO,
GMINA BARWICE

INWESTOR
GMINA BARWICE
UL. ZWYCIĘZCÓW 22
78-460 BARWICE

PROJEKTANT
BIURO PROJEKTOWE ARCHITRAW
TOMASZ WOLANIN ARCHITEKT
78-400 SZCZECINEK
UL. WIERZBOWA 4

FAZA
PROJEKT TECHNICZNY
BRANŻA
KONSTRUKCYJNA

TEMAT
PRZEKRÓJ KONSTRUKCYJNY A-A

ARCHITEKTURA	PROJEKTANCI	UPR.	DATA	PODPIS
GL.ÓWNY	PROJEKTANT		05.2026	
MGR INŻ.	MARCIN KRYSZCZYŃSKI	ZAP/0130/P00K/10		
OPRACOWAŁA				

SKALA	1: 50	INDEKS	PTK
DATA	05.2026	NR. RYSUNKU	K-4

A
Warstwa wykończeniowa
zmywalna wykładzina PCV
Płyta podłogowa płyta
OSB gr. 22mm
Warstwa izolacji termicznej,
wełna mineralna gr. 12 cm
 $\lambda=0,035 \text{ W/(m}\cdot\text{K)}$, układana
pomiędzy elementami
konstrukcyjnymi podłogi
Folia paroprzepuszczalna
Blacha osłonowa
blacha trapezowa
ocynkowana T-8
Podsypka z piasku
zagęszczonego gr. 15cm

B
Płyta warstwowa ścienna
wypełnienie PIR gr. 12 cm
 $\lambda=0,022 \text{ W/(m}\cdot\text{K)}$

C
Płyta warstwowa ścienna
wypełnienie PIR gr. 8 cm
 $\lambda=0,022 \text{ W/(m}\cdot\text{K)}$

D
Warstwa wykończeniowa
blacha trapezowa
powlekana T35
Folia paroprzepuszczalna
Wełna mineralna gr. 8 cm
układana pomiędzy
elementami kształtującymi
spadek dachu
 $\lambda=0,035 \text{ W/(m}\cdot\text{K)}$
Płyta warstwowa sufitowa
wypełnienie PIR gr. 10 cm
 $\lambda=0,022 \text{ W/(m}\cdot\text{K)}$
Warstwa wykończeniowa
blacha powlekana płaska