


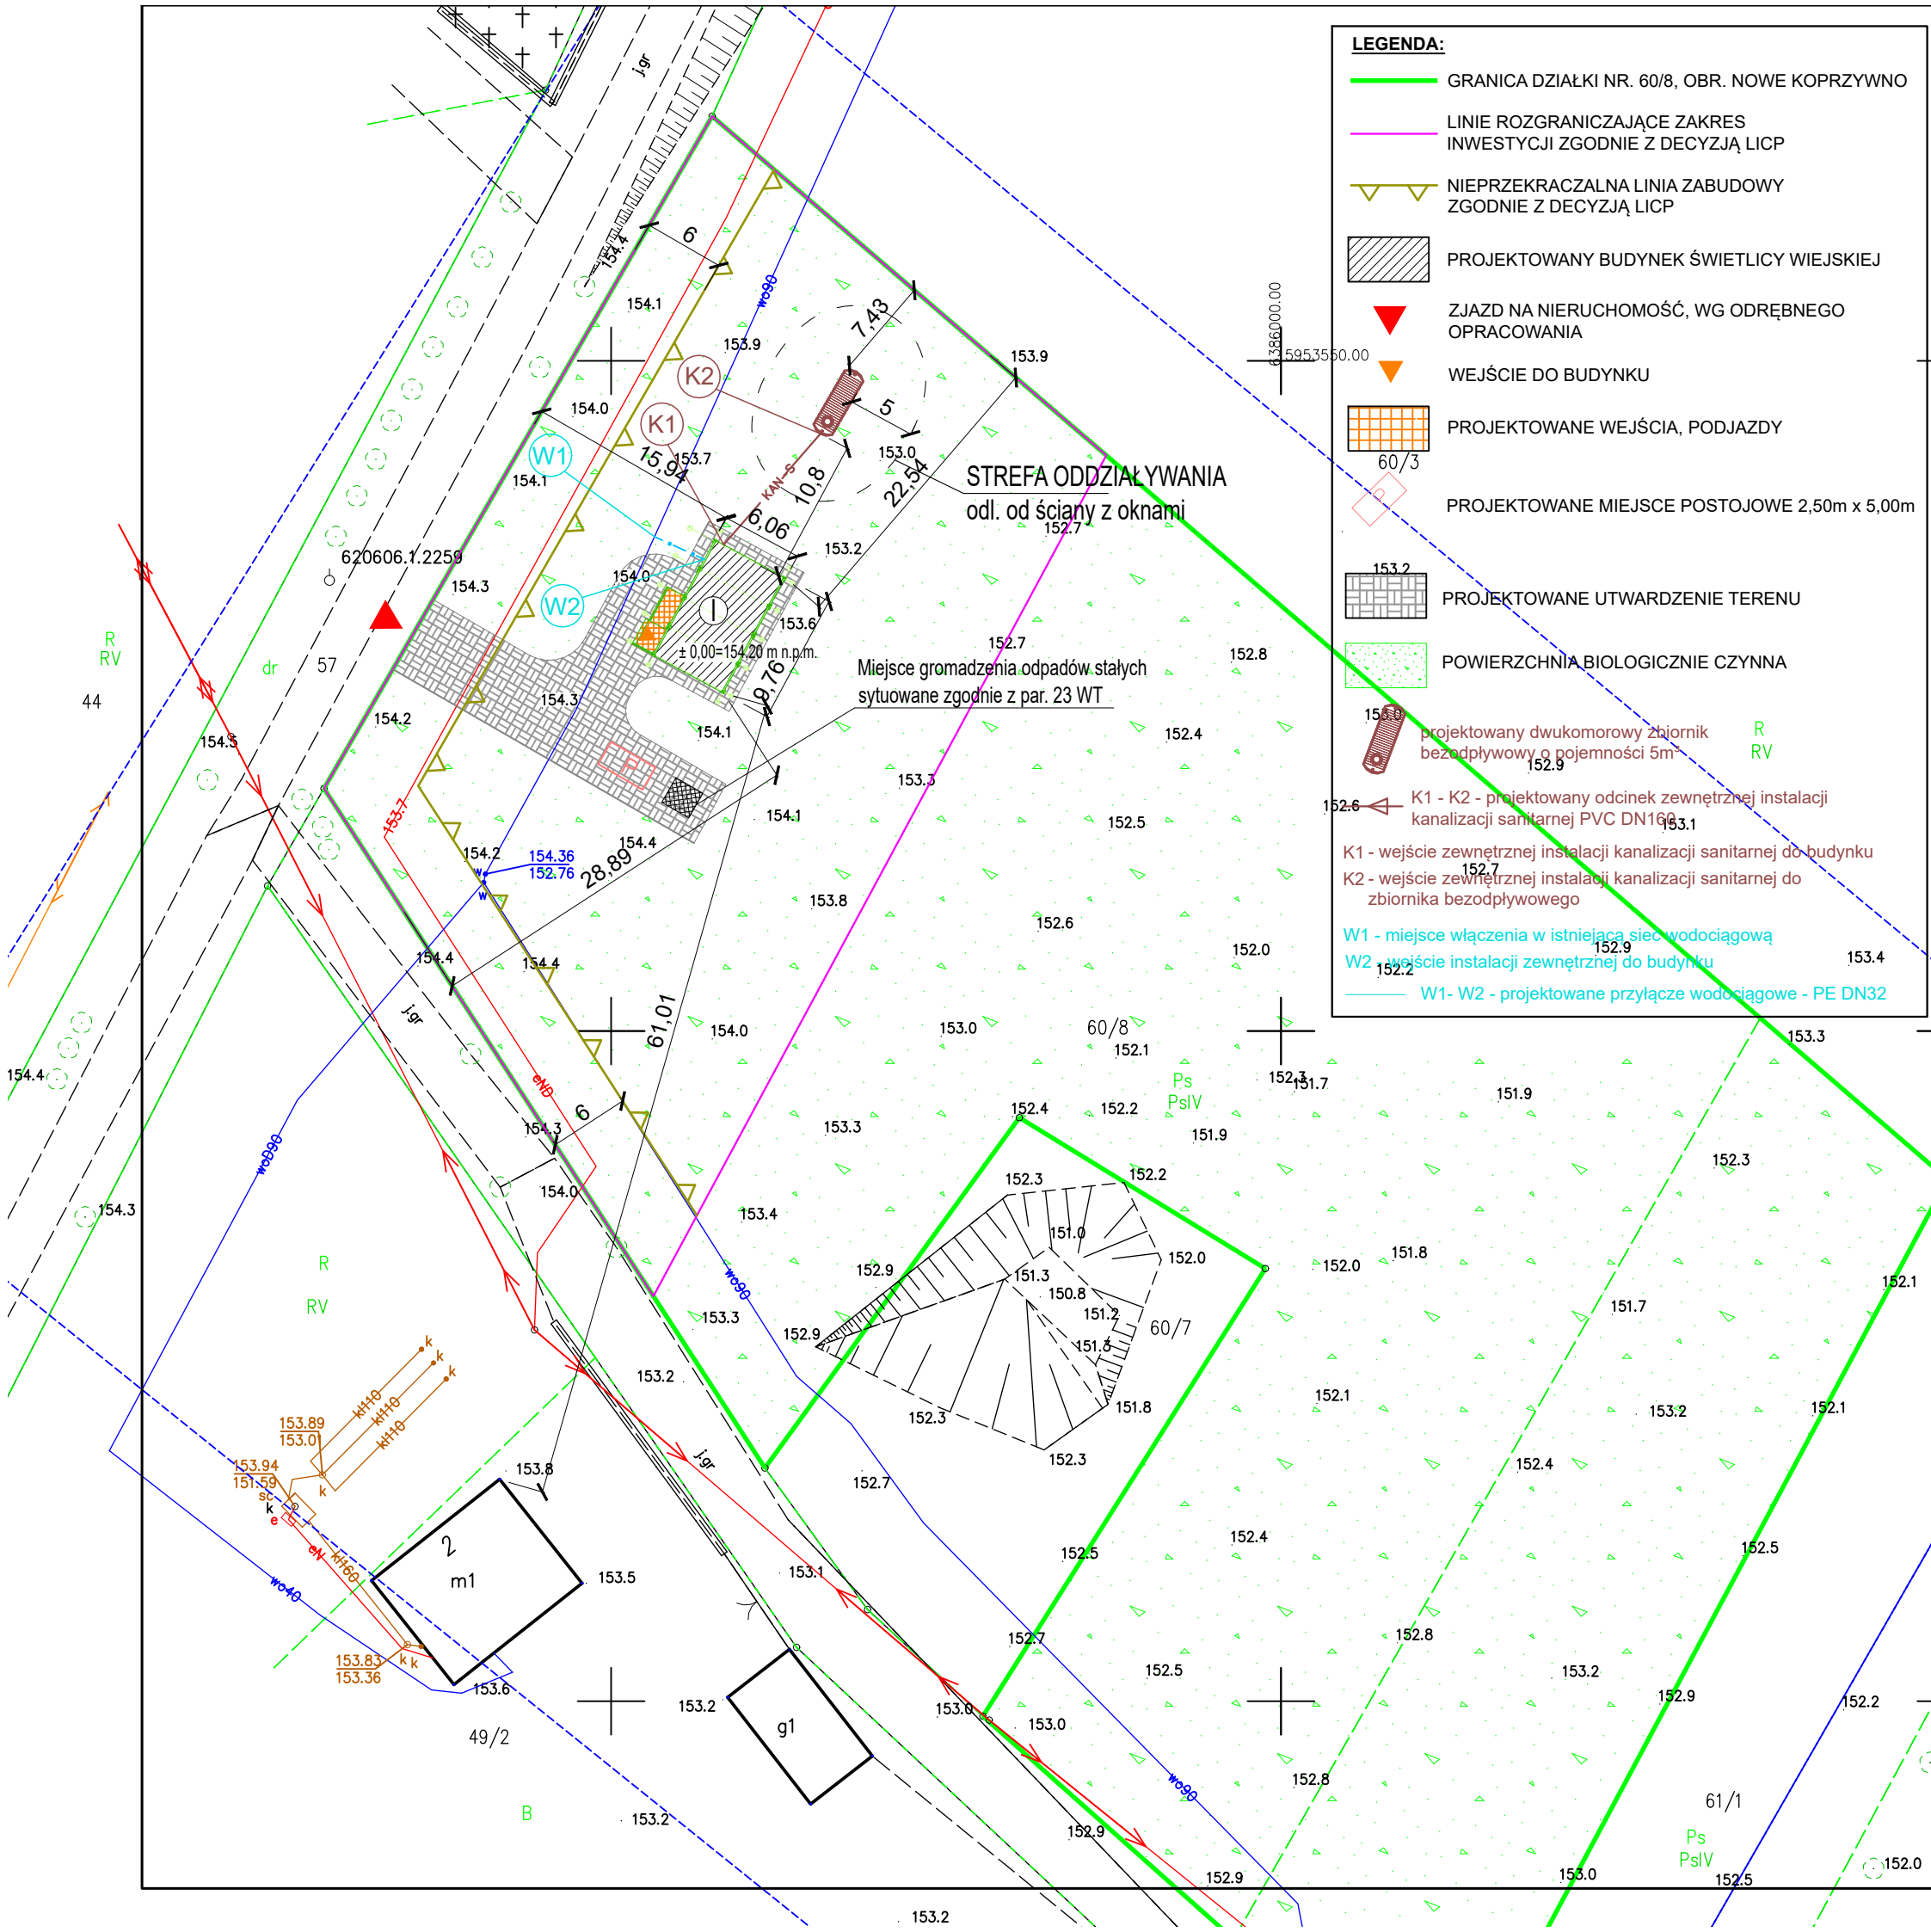

LEGENDA:

- GRANICA DZIAŁKI NR. 60/8, OBR. NOWE KOPRZYWNO
- LINIE ROZGRANICZAJĄCE ZAKRES INWESTYCJI ZGODNIE Z DECYZJĄ LICP
- NIEPRZEKACZALNA LINIA ZABUDOWY ZGODNIE Z DECYZJĄ LICP
- PROJEKTOWANY BUDYNEK ŚWIETLICY WIEJSKIEJ
- ZJAZD NA NIERUCHOMOŚĆ, WG ODRĘBNEGO OPRACOWANIA
- WEJŚCIE DO BUDYNKU
- PROJEKTOWANE WEJŚCIA, PODJAZDY
- PROJEKTOWANE MIEJSCE POSTOJOWE 2,50m x 5,00m
- PROJEKTOWANE UTWARDZENIE TERENU
- POWIERZCHNIA BIOLOGICZNIE CZYNNA
- projektowany dwukomorowy zbiornik bezodpływowy o pojemności 5m³
- K1 - K2 - projektowany odcinek zewnętrznej instalacji kanalizacji sanitarnej PVC DN160
- K1 - wejście zewnętrznej instalacji kanalizacji sanitarnej do budynku
- K2 - wejście zewnętrznej instalacji kanalizacji sanitarnej do zbiornika bezodpływowego
- W1 - miejsce włączenia w istniejącą sieć wodociagową
- W2 - wejście instalacji zewnętrznej do budynku
- W1- W2 - projektowane przyłącze wodociagowe - PE DN32

MAPA DO CELÓW PROJEKTOWYCH

|   |                        |                       |
|---|------------------------|-----------------------|
| Oznaczenie kancelaryjne zgłoszenia pracy geodezyjnej 6640.495.2026                                                 |                        |                       |
| Obiekt   | dz.: 60/8              |                       |
| Gmina   | Barwice                |                       |
| Obwód   | Nowe Koprzywno         |                       |
| Skala mapy   | 1:500                  |                       |
| Nazwa układu współrzędnych                                                                                         | prostokątnych płaskich | PL-ETRF 2000 strefa 6 |
|   | wysokości              | PL-EVRF2007-NH        |
| Oznaczenie granic obszaru, który był przedmiotem aktualizacji                                                      |                        |                       |
| Śluzebności gruntowe mające wpływ na zagospodarowanie gruntów zlokalizowanych w granicach projektowanej inwestycji |                        | nie ustalono          |
| Kontur użytku gruntowego oznaczony symbolem nie jest ujawniony w bazie danych ewidencji gruntów i budynków         |                        | brak                  |
| Data wykonania mapy                                                                                                |                        | 23.05.2026r.          |

GEODETA  
Grzegorz Figiel  
ul.Letniskowa 22 78-400 Szczecinek  
NIP 6731626645

Kierownik prac geodezyjnych: Grzegorz Figiel  
Geodeta Uprawniony Grzegorz Figiel upr.: 6399 zakr.: 2,3

OŚWIADECZENIE

Oświadczam, że praca o nr. id 6640.495.2026 uzyskała pozytywny wynik weryfikacji na podstawie protokołu nr..... z dnia .....  
wydanego przez PODGiK w Szczecinku.  
Jestem świadomy odpowiedzialności karnej za złożenie fałszywego oświadczenia.  
Wykonawca: Geodeta Uprawniony:

PROJEKT CHRONIONY PRAWEM AUTORSKIM.  
KODOWANIE: 6640.495.2026  
A. PONADTO UMIESZCZANIE W SYSTEMACH PRZECHOWYWANIA DANYCH - ZA WYJĄTKIEM WŁASNYCH ORGANÓW ADMINISTRACJI, PRZEDSIĄZNIANIE W JAKIEKOLWIEK FORMIE, W TYM: ELEKTRONICZNEJ, MECHANICZNEJ, FOTOKOPII, REPRODUKCJI, PRZEDRUKU ORAZ DOKONYWANIE ZMIAN BEZ ZGODY AUTORA JEST ZABRONIONE I PODLEGA ODPOWIEDZIALNOŚCI KARNEJ Z MOCY ART. 176, 177, 178 USTAWY Z dn. 4 LUTEGO 1994r. O PRAWIE AUTORSKIM I PRAWACH POKREWNYCH (DZ.U. nr 24, poz. 83 z 1994r.)

BUDOWA KONTENEROWEJ ŚWIETLICY WIEJSKIEJ WRAZ Z NIEZBEDNĄ INFRASTRUKTURĄ TECHNICZNĄ NA DZIAŁCE NR 60/8, OBRĘB NOWE KOPRZYWNO - GMINA BARWICE

INWESTOR  
GMINA BARWICE  
UL. ZWYCIĘZCÓW 22  
78-460 BARWICE

PROJEKTANT  
BIURO PROJEKTOWE ARCHITRAW  
TOMASZ WOLANIN ARCHITEKT  
78-400 SZCZECINEK  
UL. WIERZBOWA 4

FAZA  
PROJEKT ZAGOSPODAROWANIA TERENU  
BRANŻA  
ARCHITEKTONICZNA  
INST. SANITARNE, INST. ELEKTRYCZNE

TEMAT  
PROJEKTOWANE ZAGOSPODAROWANIE TERENU

| ARCHITEKTURA      | PROJEKTANCI         | UPR.       | DATA    | PODPIS |
|-------------------|---------------------|------------|---------|--------|
| GLÓWNY PROJEKTANT |                     |            |         |        |
| MGR INŻ. ARCH.    | TOMASZ WOLANIN      | 64/07/DOIA | 05.2026 |        |
| OPRACOWAŁA        |                     |            |         |        |
| MGR INŻ.          | KATARZYNA STEFAŃSKA |            | 05.2026 |        |

| INSTALACJE SANITARNE | UPR.              |                |         |
|----------------------|-------------------|----------------|---------|
| PROJEKTANT           |                   |                |         |
| MGR INŻ.             | OTTON WYSZOMIRSKI | ZAP/IS/2765/01 | 05.2026 |

| INSTALACJE ELEKTRYCZNE | UPR.            |                  |         |
|------------------------|-----------------|------------------|---------|
| PROJEKTANT             |                 |                  |         |
| MGR INŻ.               | REMIGIUSZ KOŃCA | WKP/0408/POOE/11 | 05.2026 |

| SKALA           | INDEKS             |
|-----------------|--------------------|
| 1: 500          | PZT                |
| DATA<br>05.2026 | NR. RYSUNKU<br>Z-1 |