


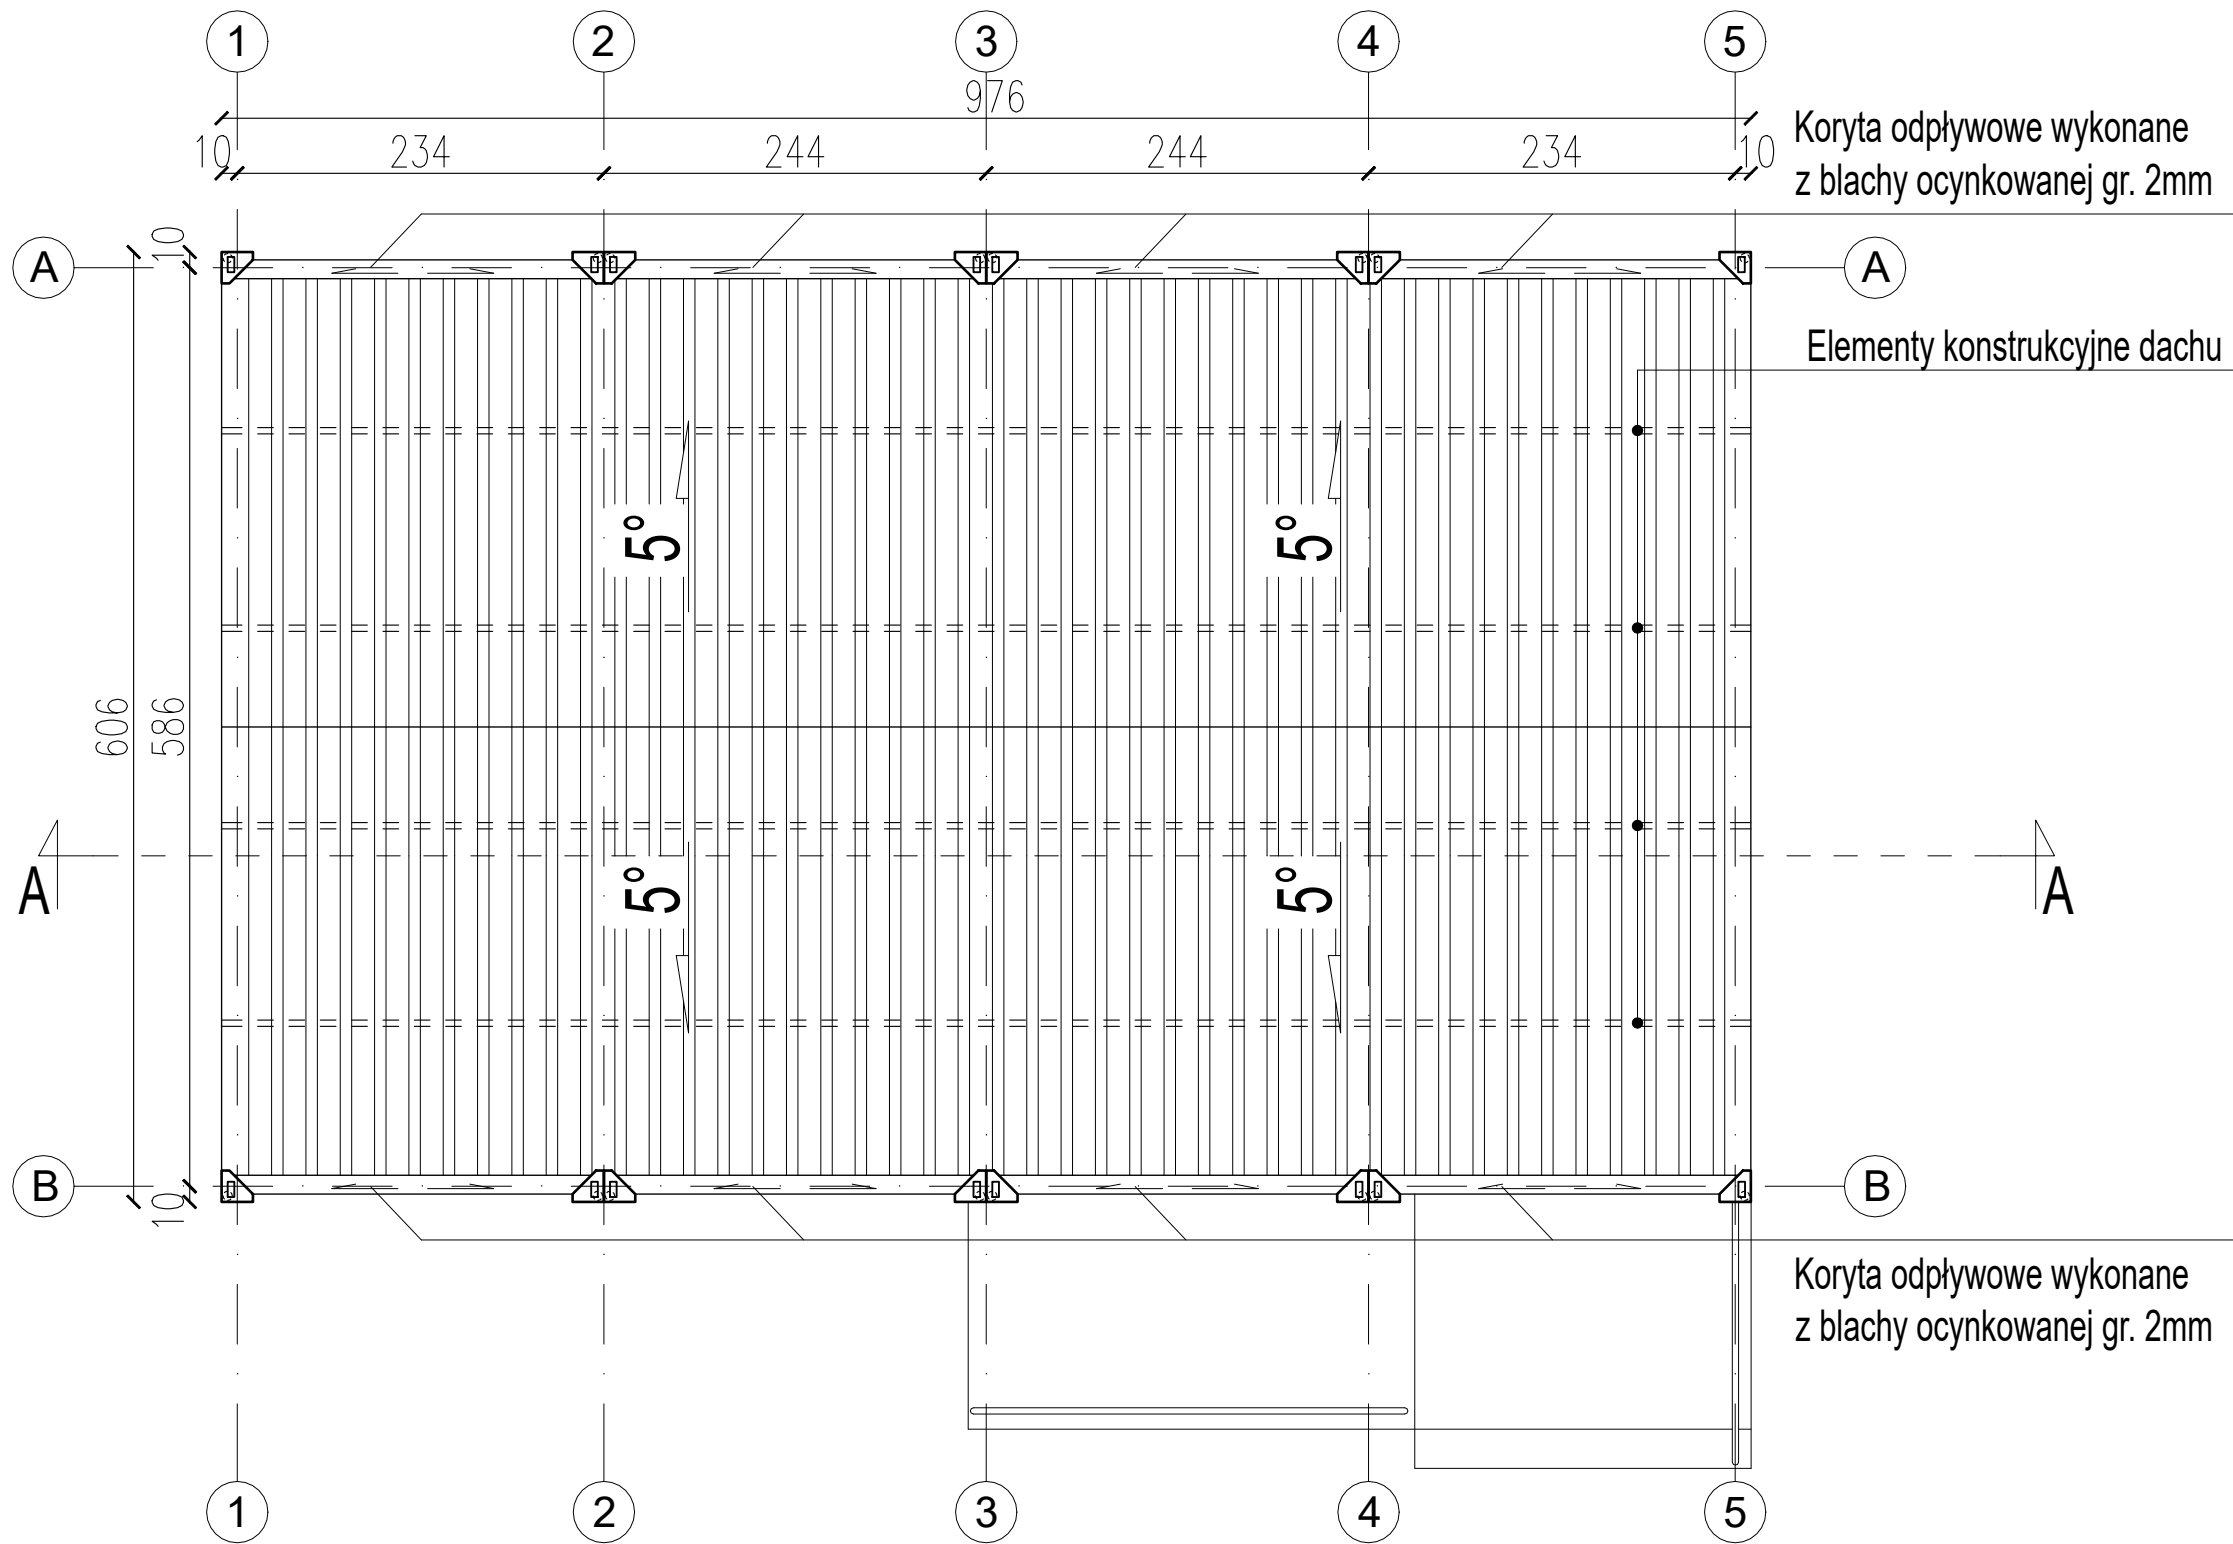

PROJEKT CHRONIONY PRAWEM AUTORSKIM.
ROZPOWSZECZANIE NINIEJSZEGO OPRACOWANIA, JAK TEŻ JEGO FRAGMENTÓW, W TYM KONCEPCJI WYKONANYCH RYSUNKÓW,
A PONADTO UMIESZCZANIE W SYSTEMACH PRZECIWOYWIANIA DANYCH - ZA WYJĄTKIEM WŁASNOŚCI ORGANÓW ADMINISTRACJI,
PRZESYŁANIE W JAKIEJKOLWIEK FORMIE, W TYM ELEKTRONICZNEJ, MECHANICZNEJ, FOTOKOPII, REPRODUKCJI, PRZEDRUKU
ORAZ DOKONYWANIE ZMIAN BEZ ZGODY AUTORA, JEST ZABRONIONE I PODLEGA ODPOWIEDZIALNOŚCI KARNEJ Z MOCY ART.
116, 117, 118 USTAWY Z dn. 4 LUTEGO 1994r. O PRAWIE AUTORSKIM I PRAWACH POKREWNYCH (DZ.U. nr 24, poz. 83 z 1994r.)

BUDOWA ŚWIETLICY WIEJSKIEJ WRAZ
Z NIEZBĘDĄ INFRASTRUKTURĄ
TECHNICZNĄ NA DZIAŁCE NR 60/8,
OBRĘB NOWE KOPRZYWNO,
GMINA BARWICE

INWESTOR
GMINA BARWICE
UL. ZWYCIĘZCÓW 22
78-460 BARWICE

PROJEKTANT
ATW
BIURO PROJEKTOWE ARCHITRAW
TOMASZ WOLANIN ARCHITEKT
78-400 SZCZECINEK
UL. WIERZBOWA 4

FAZA
PROJEKT ARCHITEKTONICZNO-BUDOWLANY
BRANŻA
ARCHITEKTONICZNA

TEMAT
RZUT DACHU

ARCHITEKTURA	PROJEKTANT	UPR.	DATA	PODPIS
MGR INŻ. ARCH.	TOMASZ WOLANIN	64/07/DOIA	05.2026	
OPRACOWAŁA				
MGR INŻ.	KATARZYNA STEFAŃSKA		05.2026	

SKALA	INDEKS
1:50	PAB
DATA	NR. RYSUNKU
05.2026	A-2