


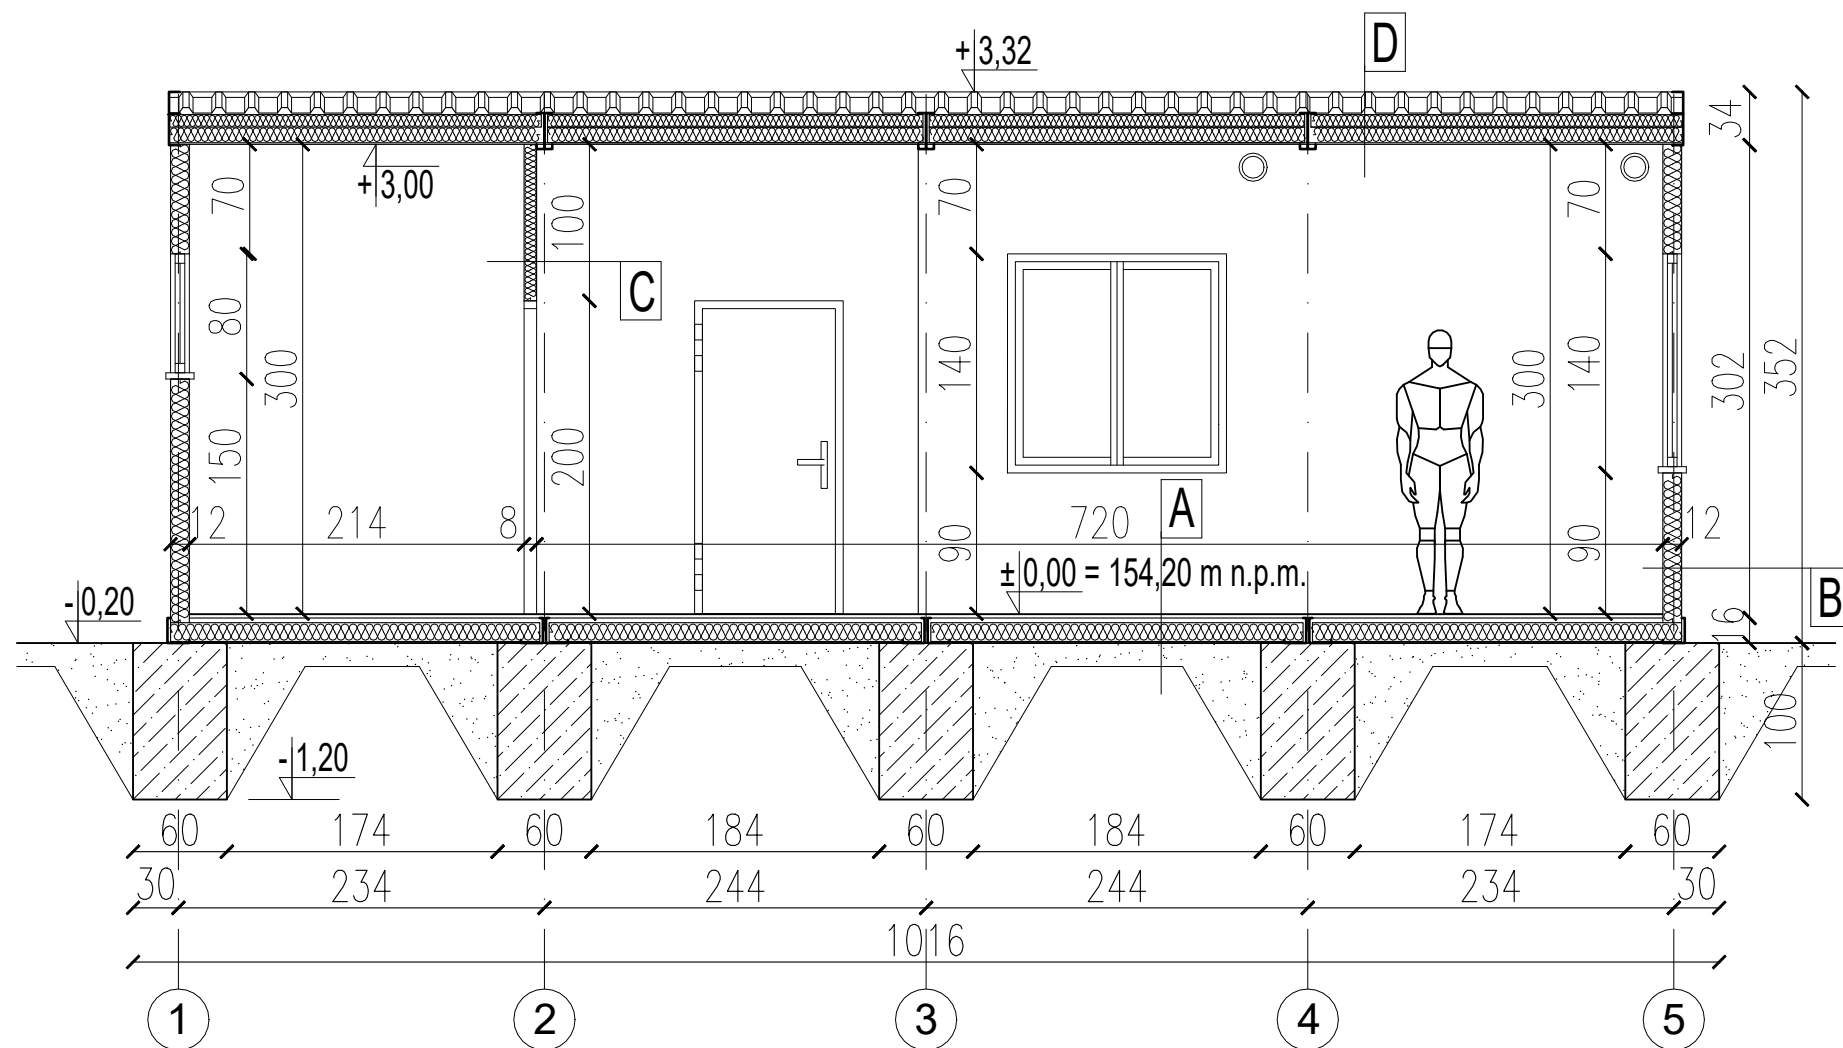

A

Warstwa wykończeniowa  
zmywalna wykładzina PCV  
Płyta podłogowa płyta  
OSB gr. 22mm  
Warstwa izolacji termicznej,  
wełna mineralna gr. 12 cm  
 $\lambda=0,035 \text{ W/(m}\cdot\text{K)}$ , układana  
pomiędzy elementami  
konstrukcyjnymi podłogi  
Folia paroprzepuszczalna  
Blacha osłonowa  
blacha trapezowa  
ocynkowana T-8  
Podsypka z piasku  
zagęszczonego gr. 15cm

B

Płyta warstwowa ścienna  
wypełnienie PIR gr. 12 cm  
 $\lambda=0,022 \text{ W/(m}\cdot\text{K)}$

C

Płyta warstwowa ścienna  
wypełnienie PIR gr. 8 cm  
 $\lambda=0,022 \text{ W/(m}\cdot\text{K)}$

D

Warstwa wykończeniowa  
blacha trapezowa  
powlekana T35  
Folia paroprzepuszczalna  
Wełna mineralna gr. 8 cm  
układana pomiędzy  
elementami kształtującymi  
spadek dachu  
 $\lambda=0,035 \text{ W/(m}\cdot\text{K)}$   
Płyta warstwowa sufitowa  
wypełnienie PIR gr. 10 cm  
 $\lambda=0,022 \text{ W/(m}\cdot\text{K)}$   
Warstwa wykończeniowa  
blacha powlekana płaska

PROJEKT CHRONIONY PRAWEM AUTORSKIM.  
ROZPOWSZECZANIE NINIEJSZEGO OPRACOWANIA, JAK TEŻ JEGO FRAGMENTÓW, W TYM KONCEPCJI WYKONANYCH RYSUNKÓW,  
A PONAĐO UMIESZCZANIE W SYSTEMACH PRZECHOWYWANIA DANYCH - ZA WYJĄTKIEM WŁASCIWYCH ORGANÓW ADMINISTRACJI,  
PRZESYŁANIE W JAKIEJKOLWIEK FORMIE, W TYM: ELEKTRONICZNEJ, MECHANICZNEJ, FOTOKOPII, REPRODUKCJI, PRZEDRUKU  
ORAZ DOKONYWANIE ZMIAN BEZ ZGODY AUTORA JEST ZABRONIONE I PODLEGA ODPOWIEDZIALNOŚCI KARNEJ Z MOCY ART.  
116,117,118 USTAWY Z dn. 4 LUTEGO 1994r. O PRAWIE AUTORSKIM I PRAWACH POKREWNYCH (DZ.U. nr 24, poz.83 z 1994r.)

BUDOWA ŚWIETLICY WIEJSKIEJ WRAZ  
Z NIEZBĘDNIĄ INFRASTRUKTURĄ  
TECHNICZNĄ NA DZIAŁCE NR 60/8,  
OBRĘB NOWE KOPRZYWNO,  
GMINA BARWICE

INWESTOR

GMINA BARWICE  
UL. ZWYCIĘZCÓW 22  
78-460 BARWICE

PROJEKTANT

ATW

BIURO PROJEKTOWE ARCHITRAW  
TOMASZ WOLANIN ARCHITEKT  
78-400 SZCZECINEK  
UL. WIERZBOWA 4

FAZA

PROJEKT ARCHITEKTONICZNO-BUDOWLANY  
BRANŻA ARCHITEKTONICZNA

TEMAT

PRZEKRÓJ A-A

| ARCHITEKTURA   | PROJEKTANCI         | UPR.       | DATA    | PODPIS |
|----------------|---------------------|------------|---------|--------|
| MGR INŻ. ARCH. | TOMASZ WOLANIN      | 64/07/DOIA | 05.2026 |        |
| OPRACOWAŁA     |                     |            |         |        |
| MGR INŻ.       | KATARZYNA STEFAŃSKA |            | 05.2026 |        |

| SKALA   | INDEKS      |
|---------|-------------|
| 1:50    | PAB         |
| DATA    | NR. RYSUNKU |
| 05.2026 | A-3         |