



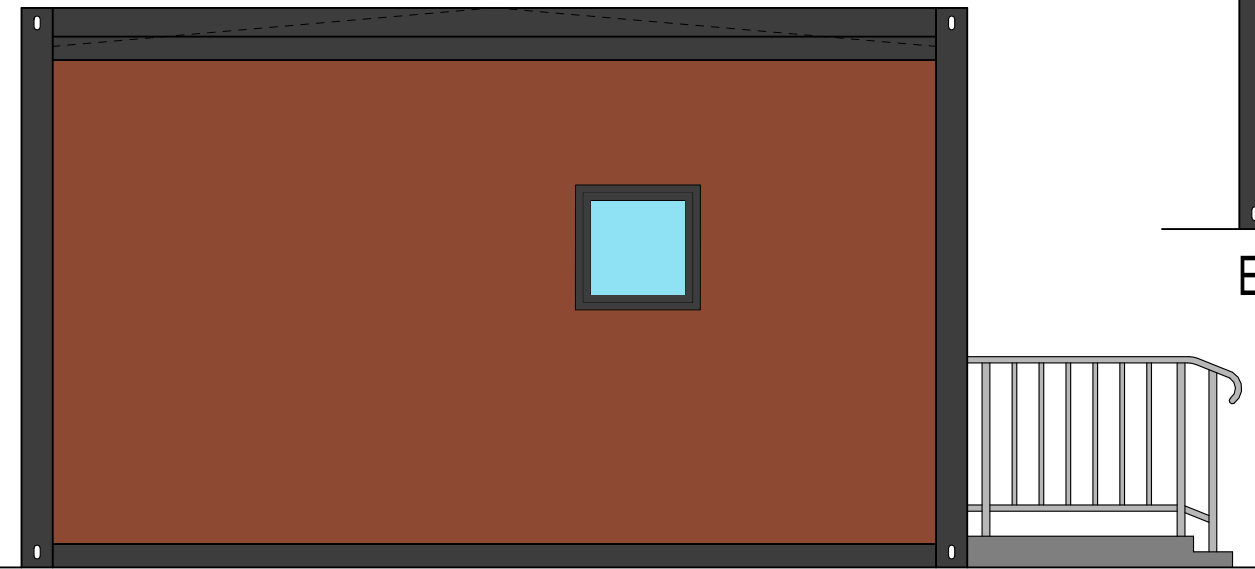


ELEWACJA BOCZNA - PÓŁNOCNO-WSCHODNIA



ELEWACJA FRONTOWA (WEJŚCIOWA) - PÓŁNOCNO-ZACHODNIA

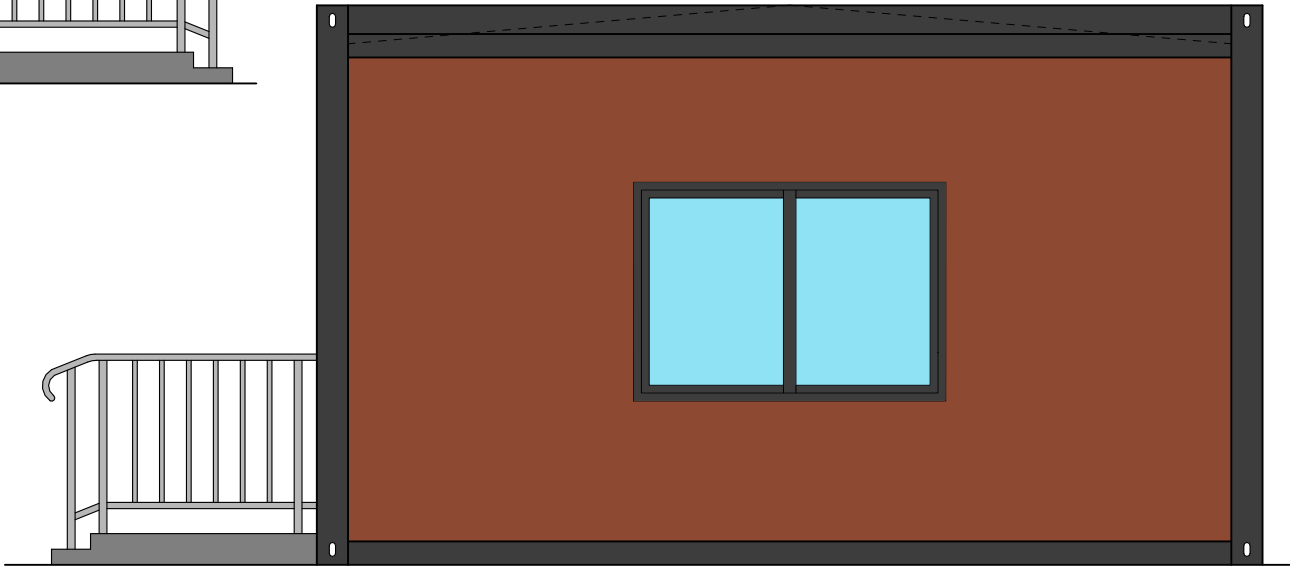

ELEWACJA BOCZNA - POŁUDNIOWO-ZACHODNIA

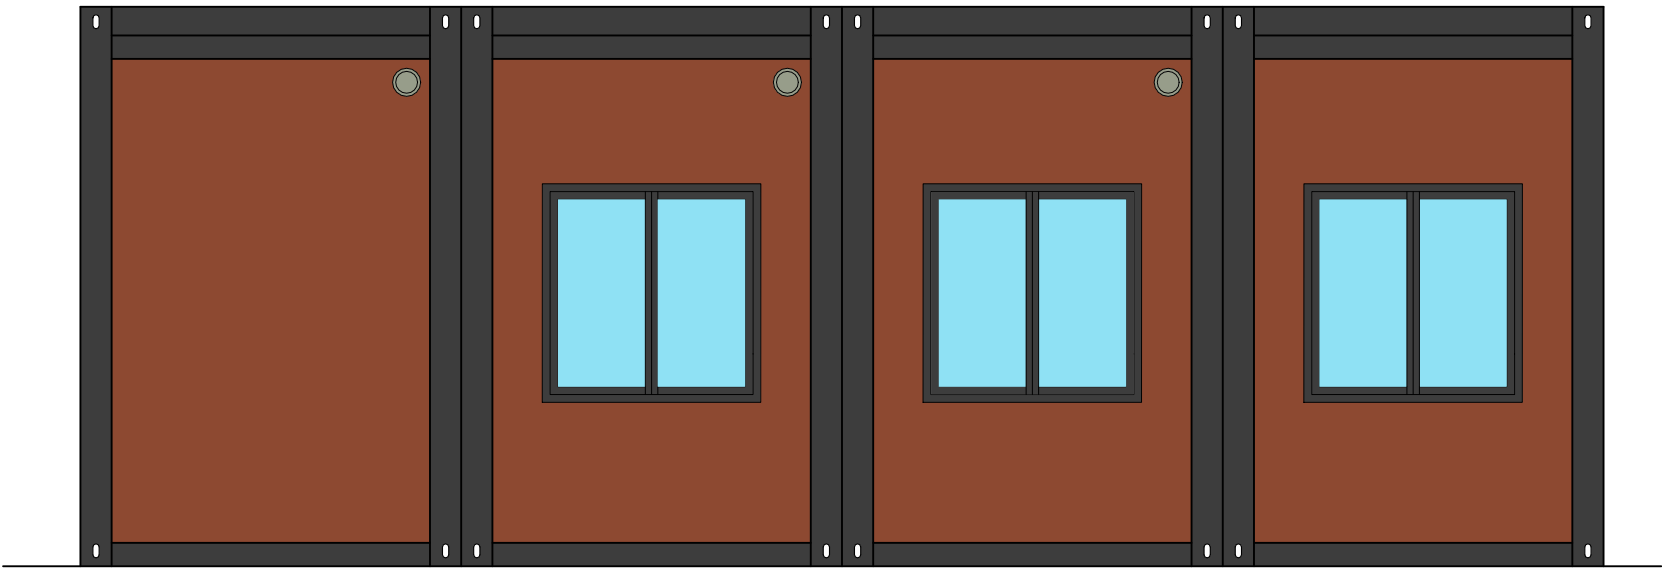

ELEWACJA TYLNA - POŁUDNIOWO-WSCHODNIA

PROJEKT CHRONIONY PRAWEM AUTORSKIM.
ROZPOWISZCZANIE NINIEJSZEGO OPRACOWANIA, JAK TEŻ JEGO FRAGMENTÓW, W TYM KONSEPCIJ WYKONANYCH RYSUNKÓW,
A PONADTO UMIESZCZANIE W SYSTEMACH PRZECHOWYWANIA DANYCH - ZA WYJĄTKIEM WŁASCIWYCH ORGANÓW ADMINISTRACJI,
PRZEKAZYWANIE W JAKIEJKOLWIEK FORMIE, W TYM: ELEKTRONICZNEJ, MECHANICZNEJ, FOTOKOPII, REPRODUKCJI, PRZEDRUKU
ORAZ DOKONYWANIE ZMIAN BEZ ZGODY AUTORA JEST ZABRONIONE I PODLEGA ODPOWIEDZIALNOŚCI KARNEJ Z MOCY ART.
116,117,118 USTAWY Z dn.4 LUTEGO 1994r. O PRAWIE AUTORSKIM I PRAWACH POKREWNYCH.(DZ.U. nr 24, poz.83 z 1994r.)

BUDOWA ŚWIETLICY WIEJSKIEJ WRAZ
Z NIEZBĘDNĄ INFRASTRUKTURĄ
TECHNICZNĄ NA DZIAŁCE NR 60/8,
OBRĘB NOWE KOPRZYWNO,
GMINA BARWICE

INWESTOR
GMINA BARWICE
UL. ZWYCIĘZCÓW 22
78-460 BARWICE

PROJEKTANT
ATW BIURO PROJEKTOWE ARCHITRAW
TOMASZ WOLANIN ARCHITEKT
78-400 SZCZECINEK
UL. WIERZBOWA 4

FAZA
PROJEKT ARCHITEKTONICZNO-BUDOWLANY
BRANŻA
ARCHITEKTONICZNA

TEMAT
WIDOKI ELEWACJI

ARCHITEKTURA	PROJEKTANCI	UPR.	DATA	PODPIS
MGR INŻ. ARCH.	TOMASZ WOLANIN	64/07/DOIA	05.2026	
OPRACOWAŁA				
MGR INŻ.	KATARZYNA STEFAŃSKA		05.2026	

SKALA	INDEKS
1:50	PAB
DATA	NR. RYSUNKU
05.2026	A-4