

| Lp.                                                         | Nr spec. techn. | Podstawa                 | Opis i wyliczenia   | j.m.                                     | Poszcz                                           | Razem         |
|-------------------------------------------------------------|-----------------|--------------------------|---|------------------------------------------|--------------------------------------------------|---------------|
| <b>„Remont ulicy Świerkowej w Nowym Mieście nad Pilicą”</b> |                 |                          |   |                                          |                                                  |               |
| 1                                                           |                 | KNR 2-01 0119-03         | Roboty pomiarowe przy liniowych robotach ziemnych - trasa drogi w terenie równinnym<br>186,5-1,60<br>A (obliczenia pomocnicze)<br><br>poz.A/1000                                       | km<br><br><br><br>km                     | <br><br>184,90<br>=====<br>184,90<br><b>0,18</b> |               |
|                                                             |                 |                          |   |                                          | <b>RAZEM</b>                                     | <b>0,18</b>   |
| 2                                                           | D-04.01.01      | KNR 2-01 0206-03         | Roboty ziemne wykonywane koparkami podsiębiernymi o poj.łyżki 0.60 m3 w gr. kat.I-II z transportem urobku samochodami samowyladowczymi na odległość do 1 km<br><br>poz.3*0,57          | m <sup>3</sup><br><br><br>m <sup>3</sup> | <br><br><br>448,02                               |               |
|                                                             |                 |                          |   |                                          | <b>RAZEM</b>                                     | <b>448,02</b> |
| 3                                                           | D-04.01.01      | KNR 2-31 0103-04         | Mechaniczne profilowanie i zagęszczenie podłoża pod warstwy konstrukcyjne nawierzchni w gruncie kat. I-IV wg obliczeń CAD:<br>786                                                      | m <sup>2</sup><br><br>m <sup>2</sup>     | <br><br>786,00                                   |               |
|                                                             |                 |                          |   |                                          | <b>RAZEM</b>                                     | <b>786,00</b> |
| 4                                                           | D-08.01.01b     | KNR 2-31 0401-05         | Rowki pod krawężniki i ławy krawężnikowe o wymiarach 30x40 cm w gruncie kat.I-II<br>-pod oporniki:<br>379<br>A (suma częściowa)                                                        | m<br><br>m<br>m                          | <br><br>379,00<br>-----<br><b>379,00</b>         |               |
|                                                             |                 |                          |   |                                          | <b>RAZEM</b>                                     | <b>379,00</b> |
| 5                                                           | D-08.01.01b     | KNR 2-31 0402-03         | Ława pod obrzeża, krawężniki, oporniki betonowa zwykła<br><br>poz.4*0,07   | m <sup>3</sup><br><br>m <sup>3</sup>     | <br><br>26,53                                    |               |
|                                                             |                 |                          |   |                                          | <b>RAZEM</b>                                     | <b>26,53</b>  |
| 6                                                           | D-08.01.01b     | KNR 2-31 0403-05         | Oporniki betonowe wtopione lub wystające o wymiarach 12x25 cm na podsypce cementowo-piaskowej<br>poz.4                                                                                 | m<br><br>m                               | <br><br>379,00                                   |               |
|                                                             |                 |                          |   |                                          | <b>RAZEM</b>                                     | <b>379,00</b> |
| 7                                                           | D-04.01.01      | KNR 2-01 0205-01 0214-03 | Roboty ziemne wykonywane koparkami podsiębiernymi o poj.łyżki 0.15 m3 w gr. kat.I-II z transportem urobku samochodami samowyladowczymi na odległość 3 km - pod dren<br>poz.1A*0,25*0,4 | m <sup>3</sup><br><br>m <sup>3</sup>     | <br><br>18,49                                    |               |
|                                                             |                 |                          |   |                                          | <b>RAZEM</b>                                     | <b>18,49</b>  |

| Lp. | Nr spec. techn. | Podstawa                 | Opis i wyliczenia   | j.m.                             | Poszcz       | Razem         |
|-----|-----------------|--------------------------|---|----------------------------------|--------------|---------------|
| 8   |                 | KNR 9-11 0301-02         | Wykonanie drenażu korytkowego w gruncie suchym lub o normalnej wilgotności z owinięciem geowłókniną gram. 200, o przekroju rowka drenażowego 40 x 70 cm, z gotowego kruszywa 4/32 mm<br>poz.1A | m<br>m                           | 184,90       |               |
|     |                 |                          |   |                                  | <b>RAZEM</b> | <b>184,90</b> |
| 9   | D.04.05.01.B.   | KNR 2-31 0109-03         | Warstwa wzmocnienia podłoża - mieszanka związana cementem 0/22,4 kl. C1,5/2 gr.15 cm<br>poz.3                                                                                                  | m <sup>2</sup><br>m <sup>2</sup> | 786,00       |               |
|     |                 |                          |   |                                  | <b>RAZEM</b> | <b>786,00</b> |
| 10  | D-04.04.04      | KNR 2-31 0114-05 0114-06 | Podbudowa z kruszywa łamanego - warstwa o grubości po zagęszczeniu 30 cm, z mieszanki niezwiązanej C90/3 o uziarnieniu 0-31,5 (kruszywo łamane) stabiliz. mechanicznie<br>poz.9                | m <sup>2</sup><br>m <sup>2</sup> | 786,00       |               |
|     |                 |                          |   |                                  | <b>RAZEM</b> | <b>786,00</b> |
| 11  | D-05.03.23a     | KNR 2-31 0511-03         | Nawierzchnie z kostki brukowej betonowej grubość 8 cm na podsypce cementowo-piaskowej grubości 4cm (kostka typu BE-HATON)<br>wg rysunku CAD:<br>poz.9                                          | m <sup>2</sup><br>m <sup>2</sup> | 786,00       |               |
|     |                 |                          |   |                                  | <b>RAZEM</b> | <b>786,00</b> |
| 12  | D-08.02.00      | KNR 0-11 0316-07         | Nawierzchnie z płyt typu ażur gr.10cm na podsypce cem.-piasek gr.2cm z wypełnieniem spoin kruszywem 4/32<br>poz.1A*0,4                                                                         | m <sup>2</sup><br>m <sup>2</sup> | 73,96        |               |
|     |                 |                          |   |                                  | <b>RAZEM</b> | <b>73,96</b>  |
| 13  |                 | KNR 2-31 1406-03         | Regulacja pionowa studzienek dla włączów kanałowych<br>5   | szt.<br>szt.                     | 5,00         |               |
|     |                 |                          |   |                                  | <b>RAZEM</b> | <b>5,00</b>   |
| 14  | D.07.02.01.     | KNR 2-31 0702-02         | Słupki do znaków drogowych z rur stalowych o śr. 70 mm<br>1   | szt.<br>szt.                     | 1,00         |               |
|     |                 |                          |   |                                  | <b>RAZEM</b> | <b>1,00</b>   |
| 15  | D.07.02.01.     | KNR 2-31 0703-01         | Przymocowanie tablic znaków drogowych zakazu, nakazu, ostrzegawczych, informacyjnych o powierzchni do 0.3 m2 znak D-4a<br>1                                                                    | szt.<br>szt.                     | 1,00         |               |
|     |                 |                          |   |                                  | <b>RAZEM</b> | <b>1,00</b>   |
| 16  |                 | Wycena indywidualna      | Inwentaryzacja geodezyjnych powykonawcza.<br>1   | szt.<br>szt.                     | 1,00         |               |
|     |                 |                          |   |                                  | <b>RAZEM</b> | <b>1,00</b>   |


## KOSZTORYS OFERTOWY

| Lp.                                                         | Podsta-<br>wa wyce-<br>ny               | Opis   | Jed<br>n.<br>mia-<br>ry | Ilość  | Cena<br>zł | Wartość<br>zł<br>(5 x 6) |
|-------------------------------------------------------------|-----------------------------------------|---|-------------------------|--------|------------|--------------------------|
| 1                                                           | 2                                       | 3   | 4                       | 5      | 6          | 7                        |
| <b>„Remont ulicy Świerkowej w Nowym Mieście nad Pilicą”</b> |                                         |   |                         |        |            |                          |
| 1                                                           | <b>KNR 2-01<br/>0119-03</b>             | Roboty pomiarowe przy liniowych robo-<br>tach ziemnych - trasa drogi w terenie rów-<br>ninym   | km                      | 0,18   |            |                          |
| 2                                                           | <b>KNR 2-01<br/>0206-03</b>             | Roboty ziemne wykonywane koparkami<br>podsiębiernymi o poj.łyżki 0.60 m3 w gr.<br>kat.I-II z transportem urobku samochoda-<br>mi samowyładowczymi na odległość do 1<br>km                          | m <sup>3</sup>          | 448,02 |            |                          |
| 3                                                           | <b>KNR 2-31<br/>0103-04</b>             | Mechaniczne profilowanie i zagęszczenie<br>podłoża pod warstwy konstrukcyjne na-<br>wierzchni w gruncie kat. I-IV                                                                                  | m <sup>2</sup>          | 786,00 |            |                          |
| 4                                                           | <b>KNR 2-31<br/>0401-05</b>             | Rowki pod krawężniki i ławy krawężniko-<br>we o wymiarach 30x40 cm w gruncie kat.<br>I-II   | m                       | 379,00 |            |                          |
| 5                                                           | <b>KNR 2-31<br/>0402-03</b>             | Ława pod obrzeża, krawężniki, oporniki<br>betonowa zwykła   | m <sup>3</sup>          | 26,53  |            |                          |
| 6                                                           | <b>KNR 2-31<br/>0403-05</b>             | Oporniki betonowe wtopione lub wystają-<br>ce o wymiarach 12x25 cm na podsypce<br>cementowo-piaskowej                                                                                              | m                       | 379,00 |            |                          |
| 7                                                           | <b>KNR 2-01<br/>0205-01<br/>0214-03</b> | Roboty ziemne wykonywane koparkami<br>podsiębiernymi o poj.łyżki 0.15 m3 w gr.<br>kat.I-II z transportem urobku samochoda-<br>mi samowyładowczymi na odległość 3 km                                | m <sup>3</sup>          | 18,49  |            |                          |
| 8                                                           | <b>KNR 9-11<br/>0301-02</b>             | Wykonanie drenażu korytkowego w grun-<br>cie suchym lub o normalnej wilgotności z<br>owinięciem geowłókniną gram. 200, o<br>przekroju rowka drenażowego 40 x 70<br>cm, z gotowego kruszywa 4/32 mm | m                       | 184,90 |            |                          |
| 9                                                           | <b>KNR 2-31<br/>0109-03</b>             | Warstwa wzmocnienia podłoża - mieszan-<br>ka związana cementem 0/22,4 kl. C1,5/2<br>gr.15 cm   | m <sup>2</sup>          | 786,00 |            |                          |
| 10                                                          | <b>KNR 2-31<br/>0114-05<br/>0114-06</b> | Podbudowa z kruszywa łamanego - warst-<br>wa o grubości po zagęszczeniu 30 cm, z<br>mieszanki niezwiązanej C90/3 o uziarnie-<br>niu 0-31,5 (kruszywo łamane) stabiliz. me-<br>chanicznie           | m <sup>2</sup>          | 786,00 |            |                          |
| 11                                                          | <b>KNR 2-31<br/>0511-03</b>             | Nawierzchnie z kostki brukowej betonowej<br>grubość 8 cm na podsypce cementowo-<br>piaskowej grubości 4cm (kostka typu BE-<br>HATON)                                                               | m <sup>2</sup>          | 786,00 |            |                          |
| 12                                                          | <b>KNR 0-11<br/>0316-07</b>             | Nawierzchnie z płyt typu ażur gr.10cm na<br>podsypce cem.-piask gr.2cm z wypełnie-<br>niem spoin kruszywem 4/32                                                                                    | m <sup>2</sup>          | 73,96  |            |                          |
| 13                                                          | <b>KNR 2-31<br/>1406-03</b>             | Regulacja pionowa studzienek dla wjazdów<br>kanałowych   | szt.                    | 5,00   |            |                          |
| 14                                                          | <b>KNR 2-31<br/>0702-02</b>             | Słupki do znaków drogowych z rur stalo-<br>wych o śr. 70 mm   | szt.                    | 1,00   |            |                          |
| 15                                                          | <b>KNR 2-31<br/>0703-01</b>             | Przymocowanie tablic znaków drogowych<br>zakazu, nakazu, ostrzegawczych, infor-<br>macyjnych o powierzchni do 0.3 m2                                                                               | szt.                    | 1,00   |            |                          |


## KOSZTORYS OFERTOWY

| Lp.                                        | Podsta-<br>wa wyce-<br>ny   | Opis                                         | Jed<br>n.<br>mia-<br>ry | Ilość | Cena<br>zł | Wartość<br>zł<br>(5 x 6) |
|--------------------------------------------|-----------------------------|----------------------------------------------|-------------------------|-------|------------|--------------------------|
| 1                                          | 2                           | 3                                            | 4                       | 5     | 6          | 7                        |
| 16                                         | Wycena<br>indywidu-<br>alna | Inwentaryzacja geodezyjnz powykonaw-<br>cza. | szt.                    | 1,00  |            |                          |
| Wartość kosztorysowa robót bez podatku VAT |                             |                                              |                         |       |            |                          |
| Podatek VAT                                |                             |                                              |                         |       |            |                          |
| Ogółem wartość kosztorysowa robót          |                             |                                              |                         |       |            |                          |

Słownie:

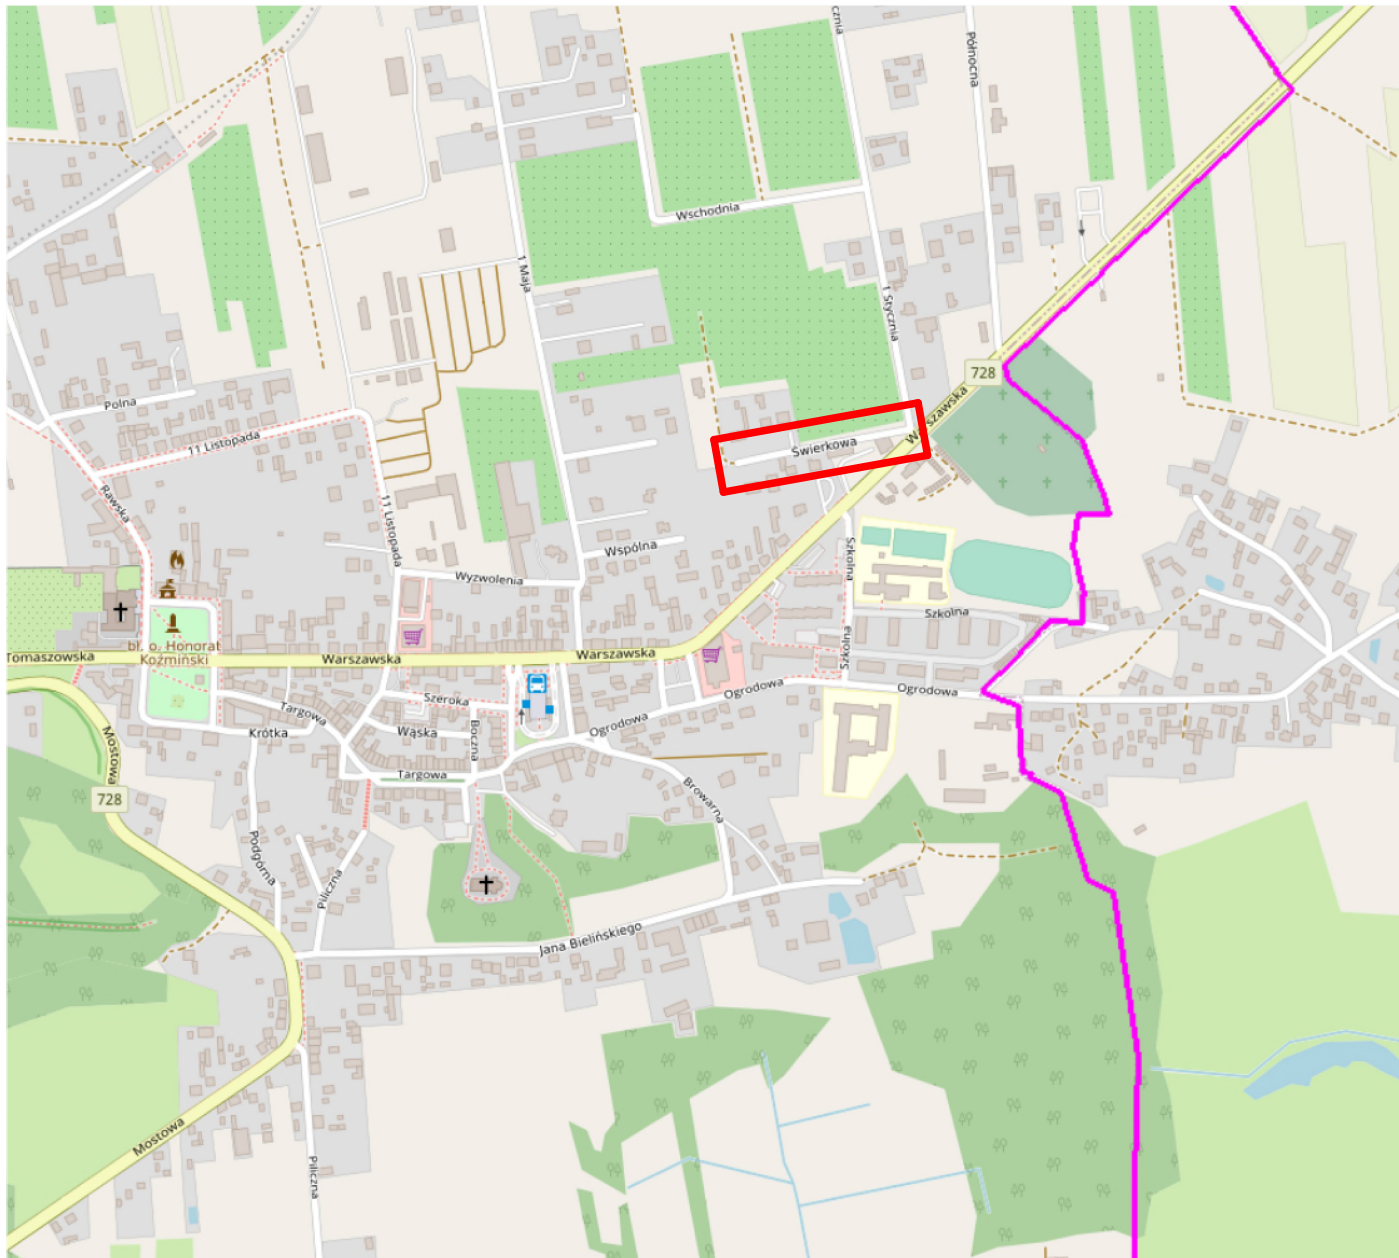


|   |                                  |  |  |                                                    |         |         |     |
|---|----------------------------------|--|--|----------------------------------------------------|---------|---------|-----|
| Inwestor:   |                                  |  |  | Burmistrz Miasta i Gminy<br>Nowe Miasto nad Pilicą |         |         |     |
| Jednostka projektowa:   |                                  |  |  |                                                    |         |         |     |
| ZAKŁAD DROGOWO BUDOWLANY <b>BUD-IN</b> Krzysztof Błędziński<br>06-600 Grójec ul. Polna 3A/1B tel. 603633 931; e-mail: bud_in@post.pl |                                  |  |  |                                                    |         |         |     |
| Obiekt:   |                                  |  |  |                                                    |         |         |     |
| Remont ulicy Świerkowej<br>w Nowym Mieście nad Pilicą<br>działki: 2113, Nowe Miasto nad Pilicą                                       |                                  |  |  |                                                    |         |         |     |
| Nazwa rysunku:   |                                  |  |  | Skala:                                             | Data:   | Nr rys. | 1   |
| SZKIC<br>ORIENTACYJNY   |                                  |  |  | 1:10000                                            | 03.2024 | Arkusz  | 1/1 |
| Stadium:<br><b>Zgłoszenie</b>   |                                  |  |  |                                                    |         |         |     |
| Branża   | Projektant                       |  |  | Uprawnienia                                        |         | Podpis  |     |
| Drogiowa   | mgr inż. Krzysztof<br>Błędziński |  |  | KL-152/86                                          |         |         |     |

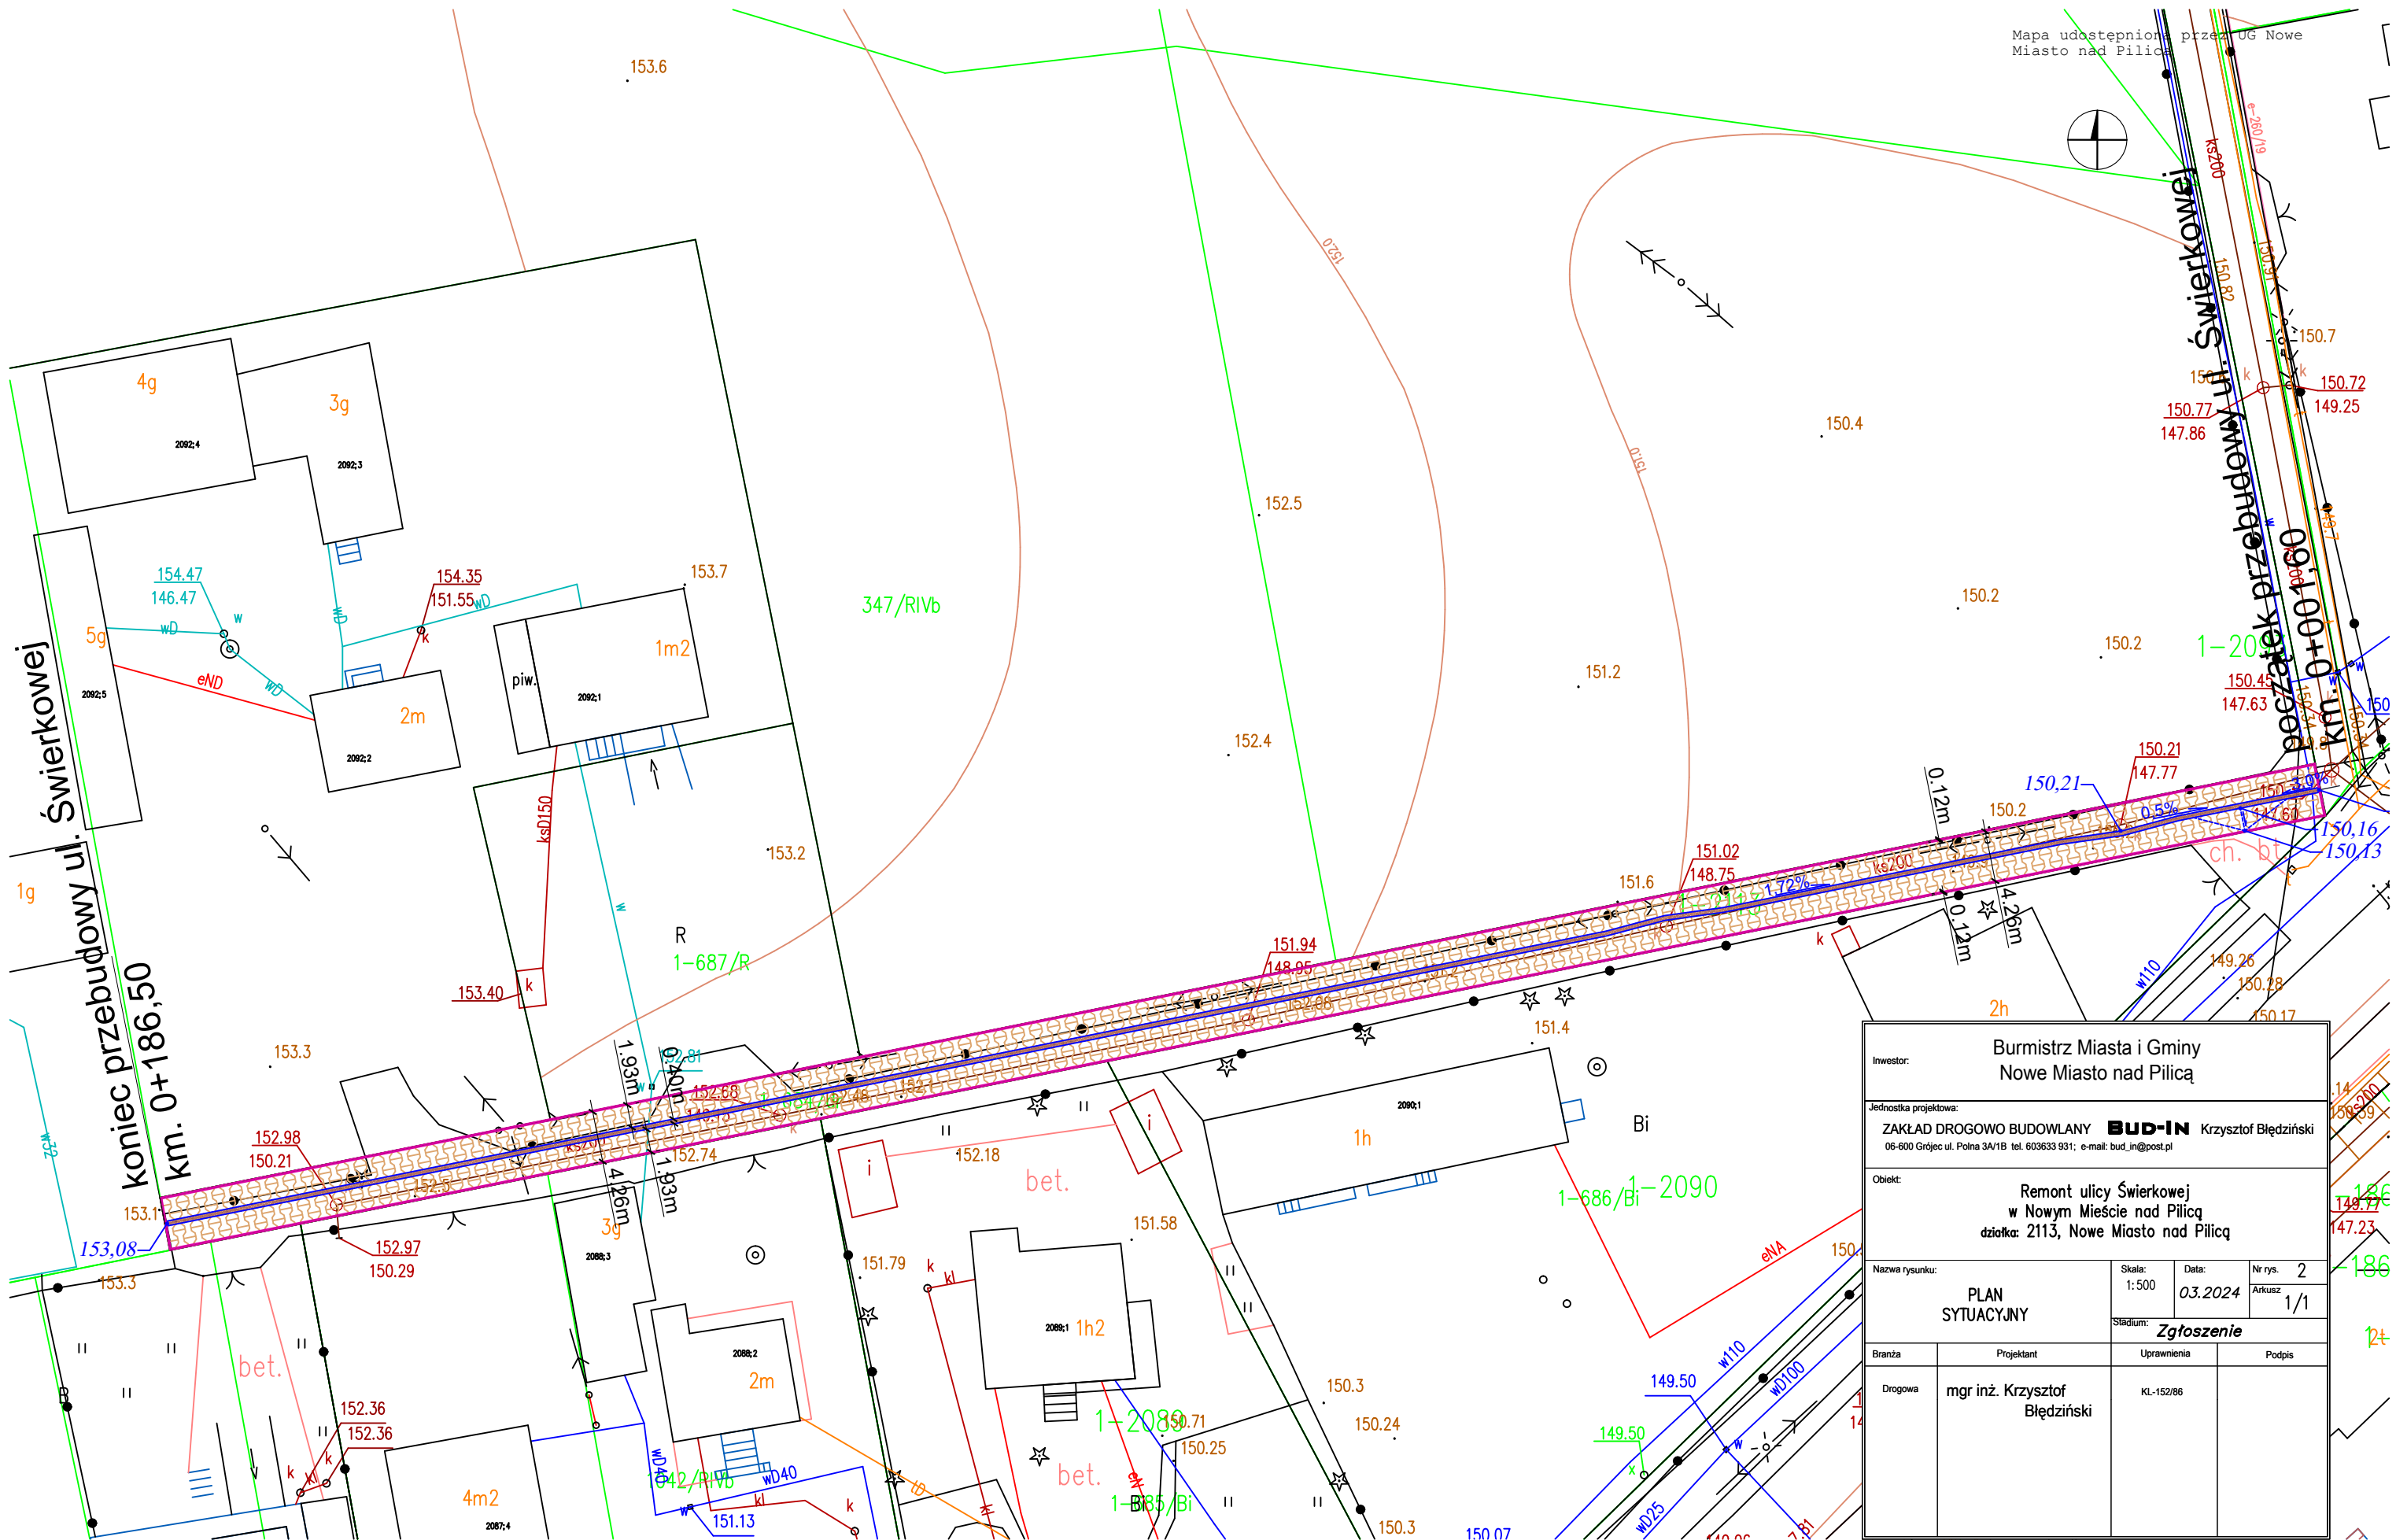

Mapa udostępniona przez UG Nowe Miasto nad Pilicą



|   |                                  |                  |                               |
|---|----------------------------------|------------------|-------------------------------|
| Inwestor:<br>Burmistrz Miasta i Gminy<br>Nowe Miasto nad Pilicą                                                                                               |                                  |                  |                               |
| Jednostka projektowa:<br>ZAKŁAD DROGOWO BUDOWLANY <b>BUD-IN</b> Krzysztof Błędziński<br>06-600 Grójec ul. Polna 3A/1B tel. 603633 931; e-mail: bud_in@post.pl |                                  |                  |                               |
| Obiekt:<br>Remont ulicy Świerkowej<br>w Nowym Mieście nad Pilicą<br>działka: 2113, Nowe Miasto nad Pilicą                                                     |                                  |                  |                               |
| Nazwa rysunku:<br><b>PLAN<br/>SYTUACYJNY</b>   | Skala:<br>1:500                  | Data:<br>03.2024 | Nr rys.<br>2<br>Arkusz<br>1/1 |
| Stadium: <b>Zgłoszenie</b>   |                                  |                  |                               |
| Branża   | Projektant                       | Uprawnienia      | Podpis                        |
| Drogowa   | mgr inż. Krzysztof<br>Błędziński | KL-152/86        |                               |

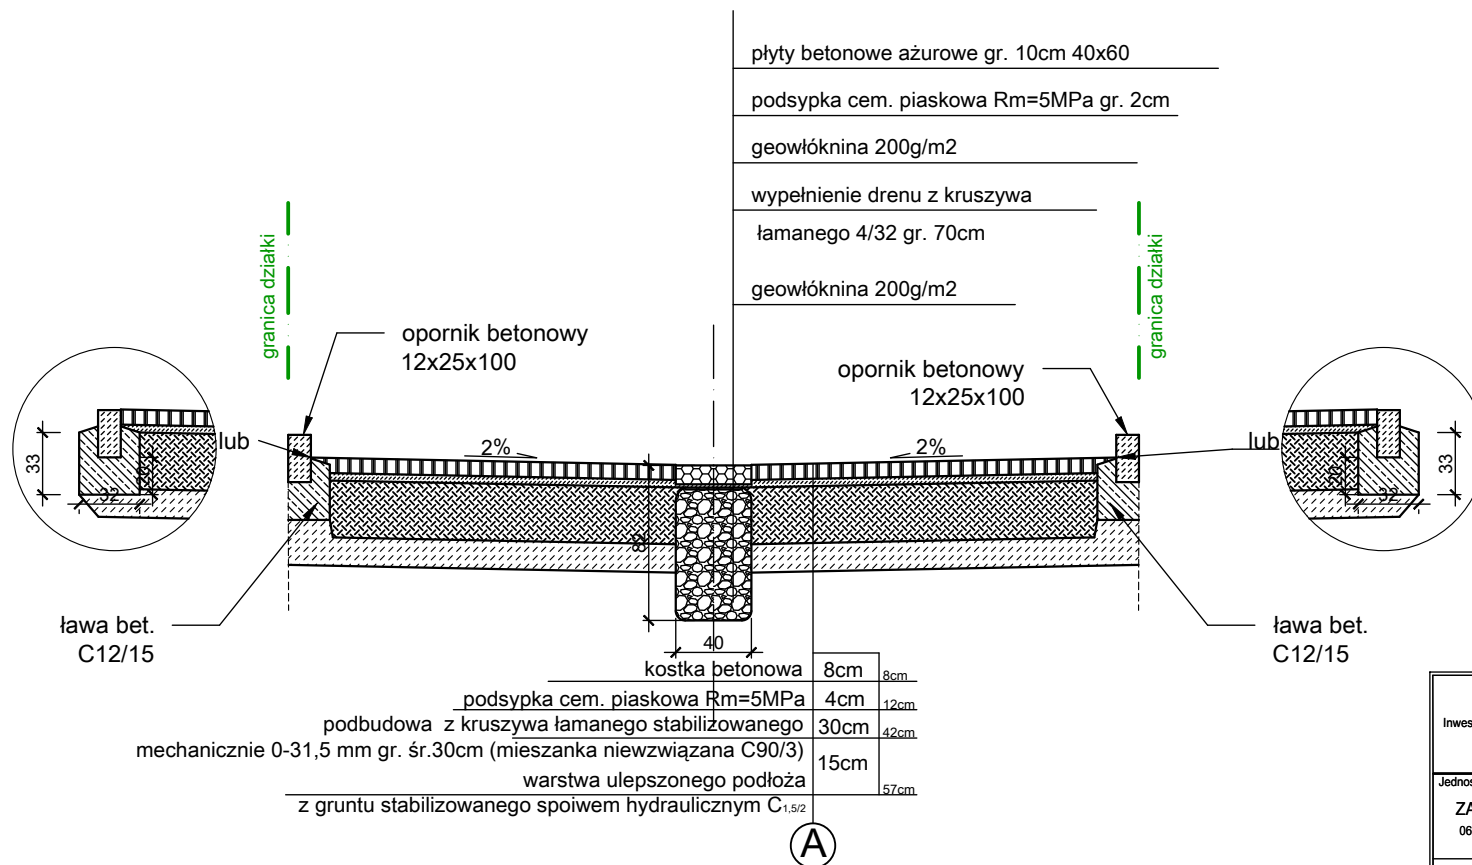

|   |                                  |  |             |                                                    |         |         |     |
|---|----------------------------------|--|-------------|----------------------------------------------------|---------|---------|-----|
| Inwestor:   |                                  |  |             | Burmistrz Miasta i Gminy<br>Nowe Miasto nad Pilicą |         |         |     |
| Jednostka projektowa:   |                                  |  |             |                                                    |         |         |     |
| ZAKŁAD DROGOWO BUDOWLANY <b>BUD-IN</b> Krzysztof Błędziński<br>06-600 Grójec ul. Polna 3A/1B tel. 603633 931; e-mail: bud_in@post.pl |                                  |  |             |                                                    |         |         |     |
| Obiekt:   |                                  |  |             |                                                    |         |         |     |
| Remont ulicy Świerkowej<br>w Nowym Mieście nad Pilicą<br>działki: 2113, Nowe Miasto nad Pilicą                                       |                                  |  |             |                                                    |         |         |     |
| Nazwa rysunku:   |                                  |  |             | Skala:                                             | Data:   | Nr rys. | 3   |
| KONSTRUKCJA NAWIERZCHNI<br>PRZEKRÓJ NORMALNY                                                                                         |                                  |  |             | 1:40                                               | 03.2024 | Arkusz  | 1/1 |
| Stadium: <b>Zgłoszenie</b>   |                                  |  |             |                                                    |         |         |     |
| Branża   | Projektant                       |  | Uprawnienia |                                                    | Podpis  |         |     |
| Drogowa   | mgr inż. Krzysztof<br>Błędziński |  | KL-152/B6   |                                                    |         |         |     |