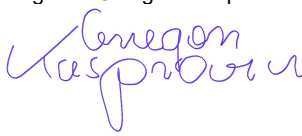


NAZWA INWESTYCJI BUDOWA WINDY ZEWNĘTRZNEJ DO BUDYNKU SZKOŁY PODSTAWOWEJ NR 3 NA DZIAŁCE NR EWID. 21/2 PRZY ULICY SPORTOWEJ 30 W SKARŻYSKU-KAMIENNA			
ADRES INWESTYCJI SZKOŁA PODSTAWOWA NR 3 DZIAŁKA EWID. 21/2 UL. SPORTOWA 30 26-110 SKARŻYSKO-KAMIENNE			
KATEGORIA OBIEKTU BUDOWLANEGO IX	JEDNOSTKA EWIDENCYJNA 261001	OBRĘB 0009	DZ. NR EWID. 21/2
INWESTOR:  SKARŻYSKO-KAMIENNA miasto na szlaku Gmina Skarżysko-Kamienna ul. Sikorskiego 18 26-110 Skarżysko-Kamienna		JEDNOSTKA PROJEKTOWA :  K&K Projekt Architektura i konstrukcja Grzegorz Kasprowicz ul. Husarska 26 , Kielce 25-118 665561111	

SYMBOL PROJEKTU PAB FAZA PROJEKTU PROJEKT ARCHITEKNICZNO-BUDOWLANY NUMER OPRACOWANIA PAB_2025
--

Funkcja	Imię i Nazwisko	Nr uprawnień	Podpis
Projektant: Specjalność konstrukcyjno-budowlana do projektowania bez ograniczeń	mgr inż. Marcin Wdowik 	nr ewid. SWK/PWOK/0034/12	
Sprawdzający: Specjalność konstrukcyjno-budowlana do projektowania bez ograniczeń	mgr inż. Grzegorz Kasprowicz 	nr ewid. SWK/0060/POOK/08	

ZAWARTOŚĆ OPRACOWANIA:

I. OPIS TECHNICZNY DO PROJEKTU ARCHITEKTONICZNEGO BUDOWLANEGO	3
1. Podstawa prawna	3
1.1. Przedmiot i zakres opracowania	3
1.2. Układ przestrzenny, funkcja, forma architektoniczna i kolorystyka obiektu.....	4
1.3. Charakterystyczne parametry obiektu budowlanego, w szczególności:	4
2. Rozwiązania konstrukcyjne obiektu, rozwiązania konstrukcyjno materiałowe podstawowych elementów konstrukcji obiektu.....	4
3. Ekspertyza techniczna stanu obiektu istniejącego, stwierdzająca jego stan bezpieczeństwa i przydatności do użytkowania, uwzględniająca oddziaływanie wywołane wzniesieniem nowego budynku.....	5
4. Kategorie geotechniczne, warunki gruntowo wodne.	5
5. Dokumentacja geotechniczno-inżynierska	6
6. Rozwiązania niezbędnych elementów wyposażenia budowlano-instalacyjnego, w szczególności instalacji i urządzeń budowlanych:.....	6
7. Dane dotyczące warunków ochrony przeciwpożarowej, stosownie do zakresu projektu. ...	6
8. Uwagi końcowe.....	6
II. OŚWIADCZENIE PROJEKTANTA.....	7
III. KSEROKOPIA UPRAWNIEN I ZAŚWIADCZENIE PRZYNALEŻNOŚCI PROJEKTANTA I SPRAWDZAJĄCEGO DO ŚWIĘTOKRZYSKIEJ OKRĘGOWEJ IZBY INŻYNIERÓW BUDOWNICTWA.	8
IV. CZĘŚĆ RYSUNKOWA.	12

I. OPIS TECHNICZNY DO PROJEKTU ARCHITEKTONICZNEGO BUDOWLANEGO.

1. Podstawa prawna

- a. Umowa na prace projektowe.
- b. Decyzja o ustaleniu lokalizacji inwestycji celu publicznego.
- c. Mapa do celów projektowych.
- d. DTR dźwigu osobowego,
- e. Inwentaryzacja budowlana,
- f. Wizja lokalna, dokumentacja fotograficzna,
- g. Uzgodnienia z Inwestorem - przyszłym użytkownikiem szybu, dotyczące zastosowanego dźwigu windowego,
- h. Rozporządzenie Ministra Infrastruktury z dnia 12 kwietnia 2002 r. w sprawie warunków technicznych, jakim powinny odpowiadać budynki i ich usytuowanie z późniejszymi zmianami,
- i. Wytyczne branżowe oraz normy.

1.1. Przedmiot i zakres opracowania.

Przedmiotem tego opracowania jest: „Budowa windy zewnętrznej do budynku szkoły podstawowej nr 3 na działce nr ewid. 21/2 przy ulicy Sportowej 30 w Skarżysku kamienna”

W skład Projektu wchodzi opis techniczny oraz część rysunkowa.

Budynek podlegający rozbudowie jest obiektem szkolno-administracyjnym i mieści się w kategorii IX.

Dobudowany szyb windowy należy do kategorii VIII – Inne

Celem tego opracowania jest uzyskanie pozwolenia budowlanego.

Rozbudowa przedmiotowego budynku ma na celu umożliwienie osobom niepełnosprawnym komunikację pionową pomiędzy zewnątrz obiektu i kondygnacjami budynku. Ingerencja projektowa w stan istniejący ogranicza się do dobudowy szybu i nie narusza funkcji, ani programu użytkowego istniejącego obiektu.

Lokalizacja szybu zapewnia dostęp z zewnątrz, do przystanków windy dostępnych bezpośrednio z korytarza istniejącymi przestrzeniami komunikacyjnymi obiektu.

Projektowany szyb windowy przygotowany został pod uzbrojenie w typowy dźwig osobowy z kabiną dostosowaną dla potrzeb osób niepełnosprawnych udźwig 630kg.

Szyb przy pomocy windy osobowej ma komunikować ze sobą wszystkie (3) kondygnacje budynku oraz teren przyległy.

1.2. Układ przestrzenny, funkcja, forma architektoniczna i kolorystyka obiektu.

Podlegający rozbudowie obiekt szkolny to budynek dwukondygnacyjny, podpiwniczony, zbudowany na rzutach prostokątów ustawionych w kształcie litery L. Posiada on 2 kondygnacje nadziemne, oraz płaski dach kryty papą. Rozbudowa została usytuowana we wnęce centralnie części szkoły od dziedzińca na południowej ścianie.

Założenie

W skład projektowanej windy wchodzi szyb windowy wykonany w konstrukcji żelbetowej oraz mechanizm dźwigu, kabina windowa drzwi.

Forma i kolorystyka dobudowanego szybu windowego należy nawiązać wyglądem do elewacji budynku istniejącego.

Dzięki czemu szyb pozostanie optycznie połączony z pozostałą bryłą budynku.

1.3. Charakterystyczne parametry obiektu budowlanego, w szczególności:

a) Kubatura:

Stan istniejący: – 13285 m³,

Stan po rozbudowie: – 13338 m³.

b) Powierzchnia użytkowa:

Stan istniejący: – 3122,5 m²,

Stan po rozbudowie: – 3135,5 m².

c) Wysokość do okapu:

Stan istniejący: – 11,24 m,

Stan po rozbudowie: – 11,24 m.

d) Liczba kondygnacji:

Istniejący budynek – 3,

Dobudowywany szyb windowy – 3.

2. Rozwiązania konstrukcyjne obiektu, rozwiązania konstrukcyjno materiałowe podstawowych elementów konstrukcji obiektu.

Szyb windy wraz z przedsionkiem stanowią sztywną żelbetową, monolityczną strukturę przestrzenną razem z płytą denną.

Szczegóły posadowienia wg Projektu Technicznego Konstrukcji. Część podziemna szybu oraz zaznaczony na rysunkach fragment nadziemny należy wykonać z betonu szczelnego. W konstrukcji szybu należy wykonać haki podwieszające, otwór wentylacyjny oraz otwory wg wytycznych przyjętego producenta dźwigu. Zwieńczenie szybu oraz przedsionka stanowią stropodachy płaskie na płytach żelbetowych, wyizolowane termicznie styropianem twardym dachowym, z warstwą

spadkową wykonaną z klinów styropianowych kształtujących spadek połaci. Kąt nachylenia dachów wynosi 5%. Pokrycie wierzchnie stanowią dwie warstwy papy termozgrzewalnej.

Dane materiałowe:

Szyb żelbetowy, monolityczny, z betonu C25/30 XC2, grubość ścian – 20cm, grubość dna 40cm grubość stropu 20cm, zbrojony konstrukcyjnie siatką prętów #12 co 15 cm ze stali stal AIIIIN.

Parametry techniczne:

- wymiary szybu (szer./gł.): 195 cm / 234 cm,
- wysokość podnoszenia: 9,14 m,
- wymiar kabiny - 110x140 cm,
- udźwig – 630kg,
- ilość przystanków: 3,
- wykończenie szybu (materiał): Żelbetonowy

Szczegóły dotyczące zastosowanego betonu i zbrojenia zawarto w Projekcie Technicznym Konstrukcji.

Opis dodatkowych elementów wynikających z koniecznością wykonani przebić zamurowani oraz wyburzeń:

Nadproże zaprojektowane jest jako zestaw dwuteowników stalowych połączonych ze sobą za pomocą skręcanych szpilek. Sposób wykonania nadproża zawarty w Projekcie Technicznym Konstrukcji. Wyburzenia oraz zamurowania należy wykonać w miejscach zaznaczonych w dokumentacji rysunkowej. Zamurowania wykonać na pełną grubość ścian z cegły pełnej na zaprawie cementowo-wapiennej marki 10 Mpa.

3. Ekspertyza techniczna stanu obiektu istniejącego, stwierdzająca jego stan bezpieczeństwa i przydatności do użytkowania, uwzględniająca oddziaływanie wywołane wzniesieniem nowego budynku.

Projektowany budynek jest konstrukcją samonośną odlatywaną od istniejącego budynku szkoły podstawowej posadowiony na własnym fundamencie i nie w wpływa negatywnie na budynek istniejący.

4. Kategorie geotechniczne, warunki gruntowo wodne.

Zgodnie z Rozporządzeniem Ministra Transportu, Budownictwa i Gospodarki Morskiej z dnia 25 kwietnia 2012 r. w sprawie ustalenia geotechnicznych warunków posadowienia obiektów budowlanych Dz. U. 2012 nr. 0 poz. 463

Budynek należy zaliczyć do:

pierwsza kategoria geotechniczna

Ustalono warunki geotechniczne posadowienia jako proste.

5. Dokumentacja geotechniczno-inżynierska.

Nie dotyczy, budynek prosty, posadowiony j.w

6. Rozwiązania niezbędnych elementów wyposażenia budowlano-instalacyjnego, w szczególności instalacji i urządzeń budowlanych:

ogrzewczych:

- w rozbudowywanym budynku istniejące, bez zmian projektowych, ze względu na wymagane temperatury, szyb windowy oraz przedsionek są pozbawione instalacji grzewczej,

b) chłodniczych:

- brak, bez zmian projektowych,

c) klimatyzacji:

- brak, bez zmian projektowych,


7. Dane dotyczące warunków ochrony przeciwpożarowej, stosownie do zakresu projektu.

Nie dotyczy.

8. Uwagi końcowe.

UWAGI DOTYCZĄCE WYKONYWANIA ROBÓT.

- Wszelkie materiały wbudowane powinny posiadać niezbędne atesty, aprobaty techniczne i świadectwa dopuszczenia.
- Szczególną uwagę zwrócić na zastosowanie betonu odpowiedniej marki oraz odpowiedniej klasy stali, właściwą pielęgnację betonu w zależności od temperatury powietrza.
- Konstrukcje wsporcze podierać do czasu osiągnięcia przez beton 80% wytrzymałości R28.
- Roboty zanikające powinny być kontrolowane przez Kierownika Budowy.
- Prace prowadzić zgodnie ze sztuką budowlaną i zasadami wiedzy technicznej.
- Wszelkie prace prowadzić pod stałym nadzorem osób uprawnionych.
- Wszelkie wątpliwości oraz sprawy nie objęte opracowaniem konsultować z autorem opracowania.

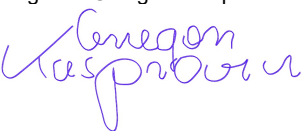Funkcja	Imię i Nazwisko Podpis	Nr uprawnień
Projektant: Specjalność konstrukcyjno-budowlana do projektowania bez ograniczeń	mgr inż. Marcin Wdowik 	nr ewid. SWK/PWOK/0034/12
Sprawdzający: Specjalność konstrukcyjno-budowlana do projektowania bez ograniczeń	mgr inż. Grzegorz Kasprovicz 	nr ewid. SWK/0060/POOK/08

II. OŚWIADCZENIE PROJEKTANTA.

OŚWIADCZENIE

Zgodnie z art. 33 ust. 2 p. Ustawy z dnia 7 lipca 1994r. Prawo budowlane (t.j. Dz. U. z 2025 r. poz. 418 ze zmianami) oświadczam, że projekt architektoniczno budowlany zamierzenia inwestycyjnego:

NAZWA INWESTYCJI			
BUDOWA WINDY ZEWNĘTRZNEJ DO BUDYNKU SZKOŁY PODSTAWOWEJ NR 3 NA DZIAŁCE NR EWID. 21/2 PRZY ULICY SPORTOWEJ 30 W SKARŻYSKU-KAMIENNA			
ADRES INWESTYCJI			
SZKOŁA PODSTAWOWA NR 3 DZIAŁKA EWID. 21/2 UL. SPORTOWA 30 26-110 SKARŻYSKO-KAMIENNE			
KATEGORIA OBIEKTU BUDOWLANEGO	JEDNOSTKA EWIDENCYJNA	OBRĘB	DZ. NR EWID.
IX	261001	0009	21/2

PROJEKT SPORZĄDZONY ZOSTAŁ ZGODNIE Z OBOWIĄZUJĄCYMI PRZEPISAMI, ZASADAMI WIEDZY TECHNICZNEJ, PROJEKTEM ZAGOSPODAROWANIA DZIAŁKI LUB TERENU ORAZ PROJEKTEM ARCHITEKTONICZNO - BUDOWLANYM ORAZ ROZSTRZYGNIĘCIAMI DOTYCZĄCYMI ZAMIERZENIA BUDOWLANEGO.

Funkcja	Imię i Nazwisko Podpis	Nr uprawnień
Projektant: Specjalność konstrukcyjno- budowlana do projektowania bez ograniczeń	mgr inż. Marcin Wdowik 	nr ewid. SWK/PWOK/0034/12
Sprawdzający: Specjalność konstrukcyjno- budowlana do projektowania bez ograniczeń	mgr inż. Grzegorz Kasprowicz 	nr ewid. SWK/0060/POOK/08

**III. Kserokopia uprawnień i zaświadczenie przynależności
projektanta i sprawdzającego do Świętokrzyskiej
Okręgowej Izby Inżynierów Budownictwa.**



ŚWIĘTOKRZYSKA
OKRĘGOWA
I Z B A
INŻYNIERÓW
BUDOWNICTWA

Okręgowa Komisja Kwalifikacyjna
sygn. akt SK-0054-0021(2)/12

Kielce dnia 04 lipca 2012 r.

DECYZJA

Na podstawie art. 24 ust. 1 pkt 2 ustawy z dnia 15 grudnia 2000r. o samorządach zawodowych architektów, inżynierów budownictwa oraz urbanistów (*Dz.U. z 2001r., Nr 5, poz. 42 z późn. zm.*) i art. 12 ust. 1 pkt 1-5, art. 12 ust. 3, art. 13 ust. 1 i ust. 3-4, art. 14 ust. 1 pkt 2 ustawy z dnia 7 lipca 1994r. Prawo budowlane (*tekst jednolity: Dz.U. z 2010r., Nr 243, poz. 1623 z późn. zm.*) oraz § 11 ust. 1 pkt 1, § 15 i § 17 ust. 1 pkt 1-2 rozporządzenia Ministra Transportu i Budownictwa z dnia 28 kwietnia 2006r. w sprawie samodzielnych funkcji technicznych w budownictwie (*Dz.U. z 2006r., Nr 83, poz. 578 z późn. zm.*), art. 104 ustawy z dnia 14 czerwca 1960r. Kodeks postępowania administracyjnego (*tekst jednolity: Dz.U. z 2000r., Nr 98, poz. 1071 z późn. zm.*)

Okręgowa Komisja Kwalifikacyjna

Świętokrzyskiej Izby Inżynierów Budownictwa

nadaje Panu

Marcinowi Andrzejowi Wdowik

magistrowi inżynierowi budownictwa

urodzonemu dnia 8 czerwca 1978 roku w Starachowicach

UPRAWNIENIA BUDOWLANE

nr ewidencyjny SWK/PWOK/0034/12

do projektowania i kierowania robotami budowlanymi

bez ograniczeń

w specjalności konstrukcyjno-budowlanej

Potwierdzam zgodność
z oryginałem

Marcin Wdowik

Marcin Wdowik

Data: 12-05-2025 r.



GŁÓWNY INSPEKTOR
NADZORU BUDOWLANEGO

Warszawa, 2009-01-30

DOA/INN/600/71/09
AMR

DECYZJA

Na podstawie art. 88a ust. 1 pkt 3 lit. a ustawy z dnia 7 lipca 1994 r. Prawo budowlane (tekst jednolity Dz. U. z 2006 r. Nr 156, poz. 1118 z późn. zm.) oraz art. 104 § 1 i § 2 ustawy z dnia 14 czerwca 1960 r. Kodeks postępowania administracyjnego (tekst jednolity Dz. U. z 2000 r. Nr 98, poz. 1071 z późn. zm.),

GRZEGORZ KASPROWICZ

magister inżynier

uprawniony na mocy decyzji

Okręgowej Komisji Kwalifikacyjnej Świętokrzyskiej Okręgowej Izby Inżynierów Budownictwa

z dnia 19 grudnia 2008 r. sygn. akt SK-0054-0021(2)/08

uprawnienia budowlane nr ewid. SWK/0060/POOK/08

do wykonywania samodzielnej funkcji technicznej w budownictwie

w specjalności konstrukcyjno-budowlanej

obejmującej projektowanie

bez ograniczeń

w zakresie określonym w powyższej decyzji

został wpisany

**DO CENTRALNEGO REJESTRU OSÓB POSIADAJĄCYCH UPRAWNIENIA BUDOWLANE
pod pozycją 286/09/U/C**

Decyzja niniejsza jako uwzględniająca w całości żądania strony, zgodnie z art. 107 § 4 Kpa nie wymaga uzasadnienia.

Niniejsza decyzja jest ostateczna. W związku z powyższym, w oparciu o art. 12 ust. 7 ustawy Prawo budowlane stanowi podstawę do wykonywania samodzielnych funkcji technicznych w budownictwie.

Strona może w terminie 14 dni od daty doręczenia decyzji wystąpić na podstawie art. 127 § 3 Kpa oraz stosownie do uchwały Naczelnego Sądu Administracyjnego z dnia 9.12.1996r., sygn. akt OPS 4/96 z wnioskiem o ponowne rozpatrzenie sprawy.

Otrzymują:

1. Pan Grzegorz Kasprowicz
ul. Jałowcowa 57
25-209 Kielce
2. Świętokrzyska Okręgowa Izba
Inżynierów Budownictwa
3. a/a



z upoważnienia
GŁÓWNEGO INSPEKTORA NADZORU BUDOWLANEGO
ZASTĘPCA DYREKTORA DEPARTAMENTU ORZECZNICTWA ADMINISTRACJI
ARCHITEKTONICZNO-BUDOWLANEJ

Dorota Klimberzin

Potwierdzam zgodność
z oryginałem

Marcin Wdowik

Marcin Wdowik

Data: 12-05-2025 r.



Zaświadczenie

o numerze weryfikacyjnym:

SWK-FGU-3X2-XFX *

Pan Marcin Andrzej Wdowik o numerze ewidencyjnym SWK/BO/0125/12
adres zamieszkania ul. Sandomierska 156/109, 25-324 Kielce
jest członkiem Świętokrzyskiej Okręgowej Izby Inżynierów Budownictwa i posiada wymagane
ubezpieczenie od odpowiedzialności cywilnej.
Niniejsze zaświadczenie jest ważne od 2024-04-01 do 2024-09-30.

Zaświadczenie zostało wygenerowane elektronicznie i opatrzone bezpiecznym podpisem elektronicznym
weryfikowanym przy pomocy ważnego kwalifikowanego certyfikatu w dniu 2024-04-08 roku przez:

Ewa Skiba, Przewodniczący Rady Świętokrzyskiej Okręgowej Izby Inżynierów Budownictwa.

Zgodnie z art. 78¹ K.c.

§ 1. Do zachowania elektronicznej formy czynności prawnej wystarcza złożenie oświadczenia woli w postaci elektronicznej i opatrzenie go
kwalifikowanym podpisem elektronicznym.

§ 2. Oświadczenie woli złożone w formie elektronicznej jest równoważne z oświadczeniem woli złożonym w formie pisemnej.

Potwierdzam zgodność
z oryginałem

Marcin Wdowik

Data: 12-05-2025 r.



Zaświadczenie

o numerze weryfikacyjnym:

SWK-YLS-BDJ-C26 *

Pan Grzegorz Kasprowicz o numerze ewidencyjnym SWK/BM/2384/02
adres zamieszkania ul. Jałowcowa 57, 25-209 Kielce
jest członkiem Świętokrzyskiej Okręgowej Izby Inżynierów Budownictwa i posiada wymagane
ubezpieczenie od odpowiedzialności cywilnej.
Niniejsze zaświadczenie jest ważne od 2025-01-01 do 2025-12-31.

Zaświadczenie zostało wygenerowane elektronicznie i opatrzone bezpiecznym podpisem elektronicznym
weryfikowanym przy pomocy ważnego kwalifikowanego certyfikatu w dniu 2025-01-15 roku przez:

Ewa Skiba, Przewodniczący Rady Świętokrzyskiej Okręgowej Izby Inżynierów Budownictwa.

Zgodnie z art. 78¹ K.c.

§ 1. Do zachowania elektronicznej formy czynności prawnej wystarczy złożenie oświadczenia woli w postaci elektronicznej i opatrzenie go
kwalifikowanym podpisem elektronicznym.

§ 2. Oświadczenie woli złożone w formie elektronicznej jest równoważne z oświadczeniem woli złożonym w formie pisemnej.

Potwierdzam zgodność
z oryginałem


Marcin Wdowik

Data: 12-05-2025 r.


IV. CZĘŚĆ RYSUNKOWA.

RZUTY	PA-B-1
ELWEWACJA	PA-B-2
PRZEKRÓJ A-A	PA-B-3


Rzut piwnicy
stan projektowany
1:50

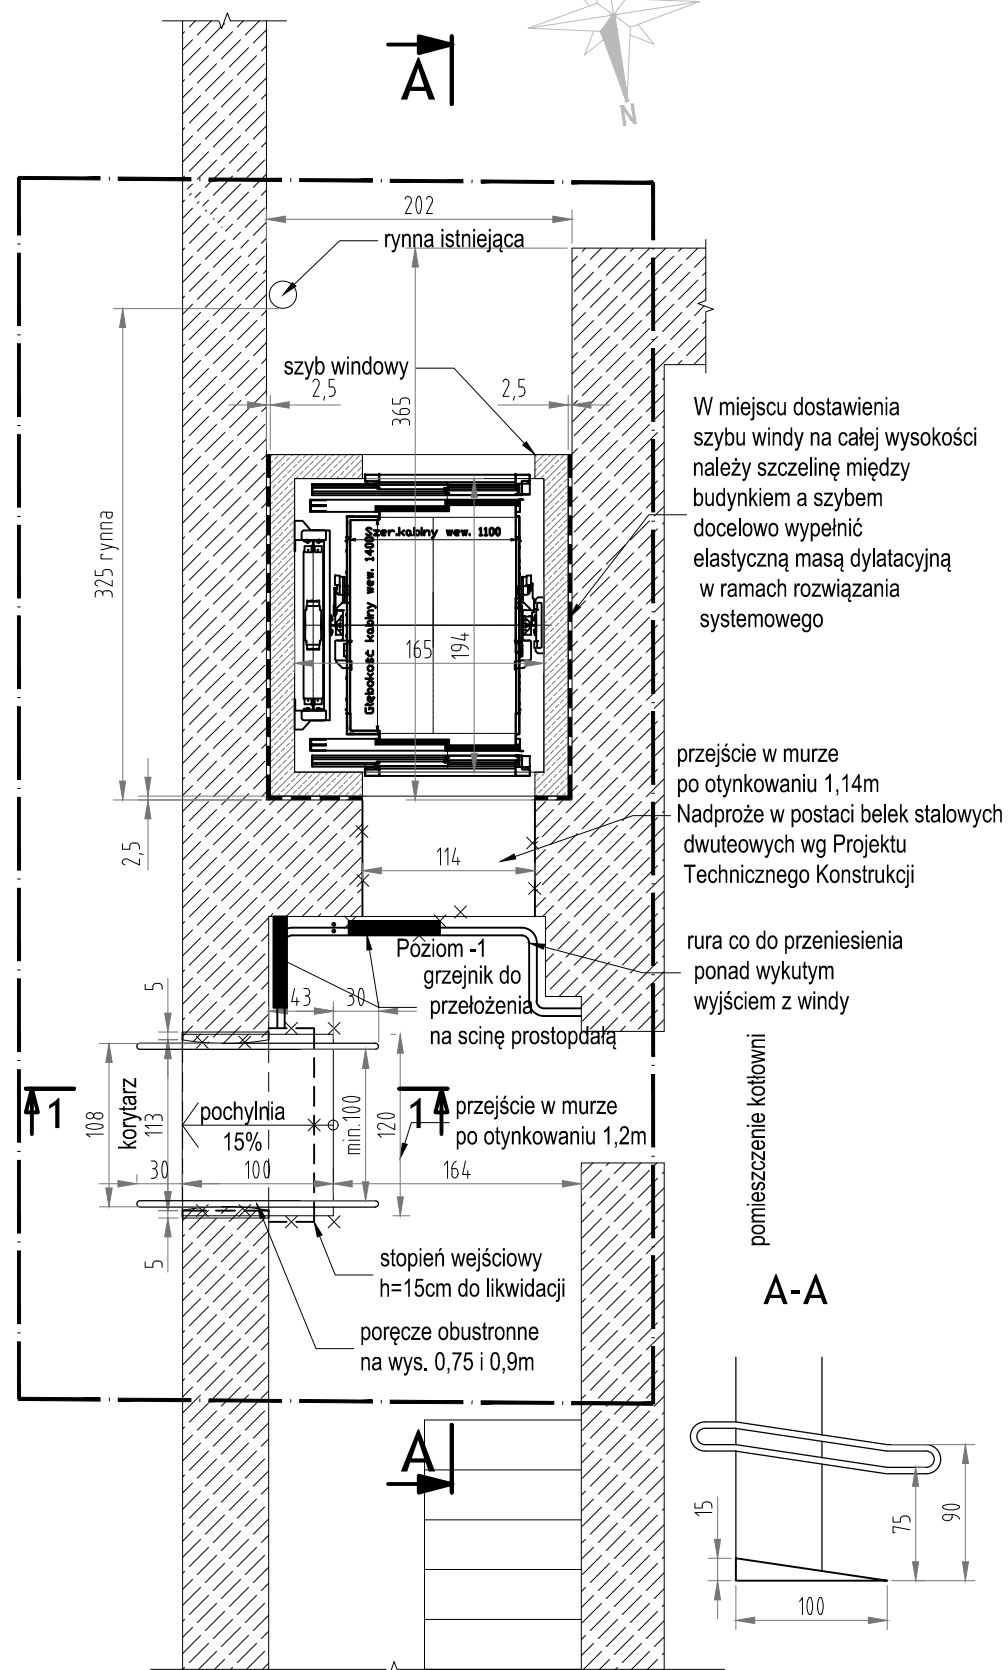

Rzut parteru
stan projektowany
1:50

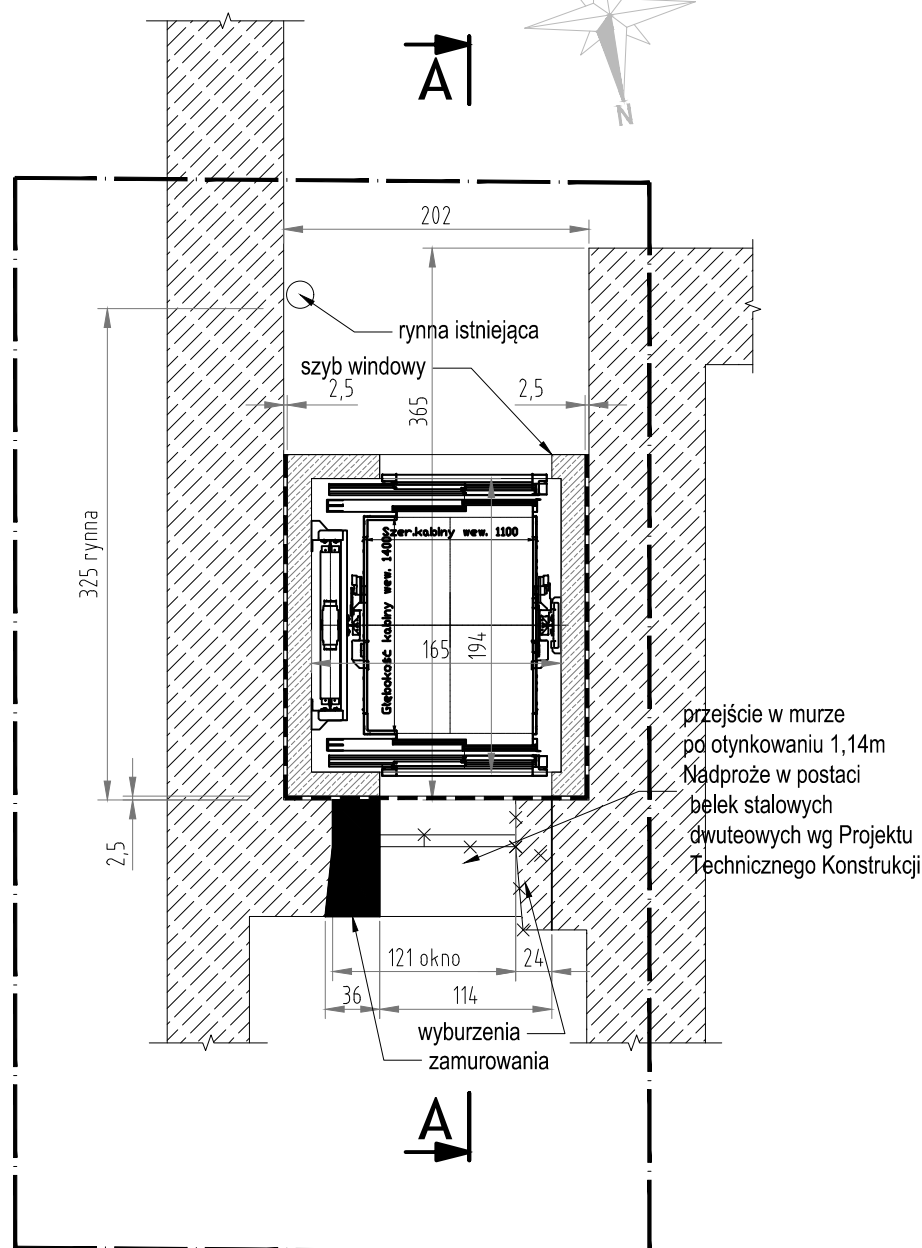

Rzut piętra
stan projektowany
1:50

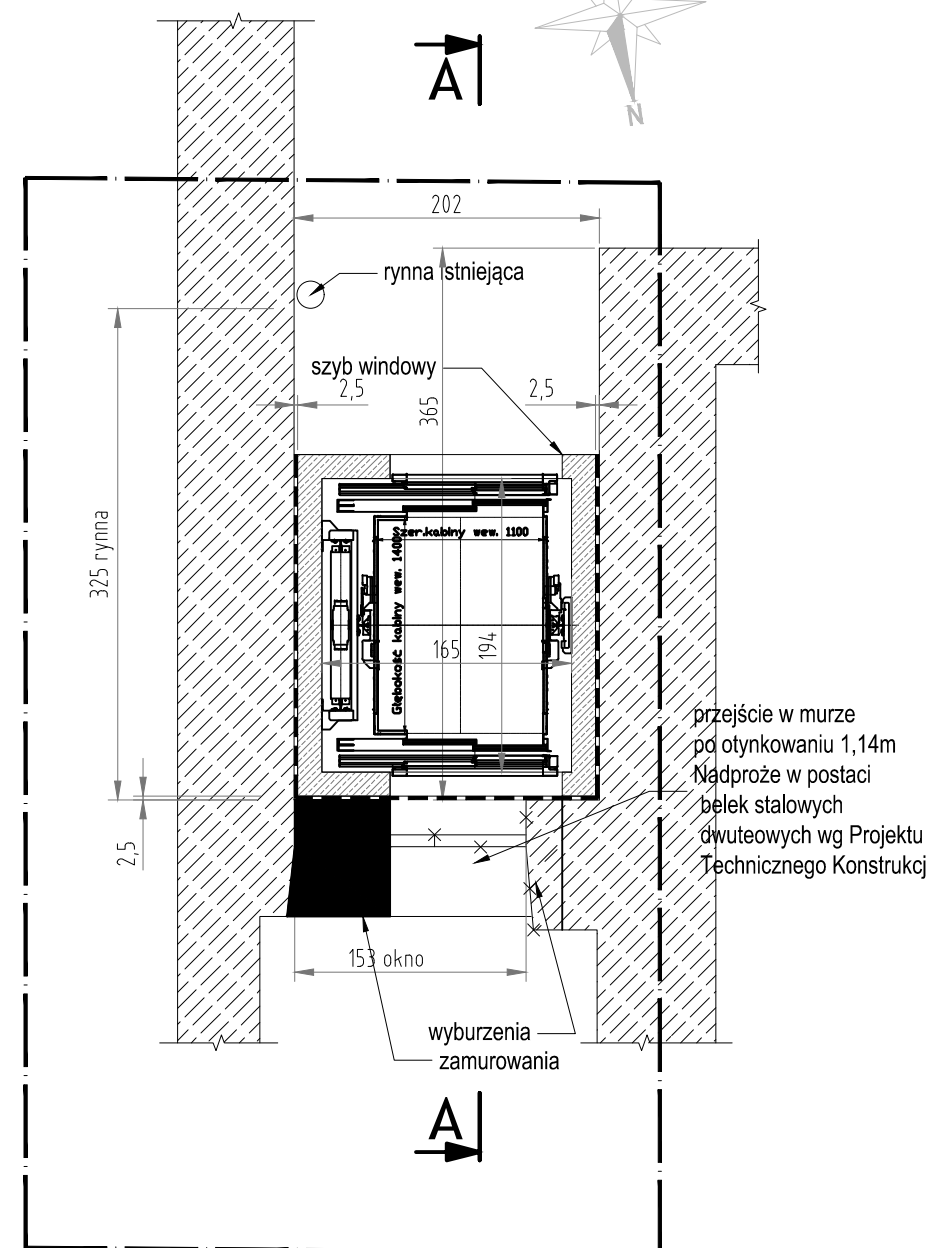

LEGENDA:

- zakres opracowania
- ściany istniejące
- elementy do rozbioru lub demontażu wg opisu na rysunku
- elementy projektowane

NAZWA INWESTYCJI BUDOWA WINDY ZEWNĘTRZNEJ DO BUDYNKU SZKOŁY PODSTAWOWEJ NR 3 NA DZIAŁCE NR EWID. 21/2 PRZY ULICY SPORTOWEJ 30 W SKARZYSKU-KAMIENNA			Jednostka projektowa:	
ADRES INWESTYCJI SZKOŁA PODSTAWOWA NR 3 DZIAŁKA EWID. 21/2 UL. SPORTOWA 30 26-110 SKARZYSKO-KAMIENNE			ICD PROJEKT ul. Józefowa 57, 25-209 Kielce tel. 665 561 111	
Tytuł: RZUTY			Etap: PROJEKT ARCHITEKTONICZNO-BUDOWLANY	
Projektował: mgr inż. Marcin Wdowik			Symbol projektu/nr części: PA-B	
Sprawdzał: mgr inż. Grzegorz Kasprówsz			Data: 2025-05-12	
Nr uprawnień: spec. konstr. budowlano-architekton. bez ograniczeń SKK/PWOK/0034/12			Skala: 1:50	
Podpis: Marcin Wdowik			Nr rysunku: PA-B-1	
Podpis: Grzegorz Kasprówsz				
Nr uprawnień: spec. konstr. budowlano-architekton. bez ograniczeń SKK/0060/POK/08				

Fragment elewacji budynku
przy planowanym szybie windowym
stan projektowany
1:50

miejsce montażu
planowanego szybu
windowego

Projektowana okładzina
odzwierciadlająca kształty
i fakturę ceglaną

Zastosowana boniowanie
odzwierciadlająca
istniejącą stolarkę okienną

Projektowana okładzina
odzwierciadlająca kształty
i fakturę okadziny kamiennej

Zastosowana boniowanie
odzwierciadlająca
istniejącą stolarkę okienną

Zastosowana boniowanie
odzwierciadlająca
istniejącą stolarkę okienną

Projektowana okładzina
odzwierciadlająca kształty
i fakturę okadziny kamiennej

Wejście do windy


LEGENDA:

- zakres opracowania
- ściany istniejące
- elementy do rozbórki
lub demontażu
wg opisu na rysunku
- elemnty projektowane

NAZWA INWESTYCJI BUDOWA WINDY ZEWNĘTRZNEJ DO BUDYNKU SZKOŁY PODSTAWOWEJ NR 3 NA DZIAŁCE NR EWID. 21/2 PRZY ULICY SPORTOWEJ 30 W SKARŻYSKU-KAMIENNA ADRES INWESTYCJI SZKOŁA PODSTAWOWA NR 3 DZIAŁKA EWID. 21/2 UL. SPORTOWA 30 26-110 SKARŻYSKO-KAMIENNE			Jednostka projektowa: ICD PROJEKT ul. Józefowa 57, 25-209 Kielce tel. 665 561 111	
Treść: ELWEWACJA			Etap: PROJEKT ARCHITEKTONICZNO-BUDOWLANY	
Projektował: mgr inż. Marcin Wdowik			Symbol projektu/nr części: PA-B	
Sprawdzający: mgr inż. Grzegorz Kasprzowicz			Data: 2025-05-12	
Nr uprawnień: spec. architektura budowlana do projektowania bez ograniczeń SWK/PWOK/0034/12			Skala: 1:50	
Nr uprawnień: spec. architektura budowlana do projektowania bez ograniczeń SWK/0060/PWOK/08			Nr rysunku: PA-B-2	

Przekrój A-A
stan projektowany

1:50

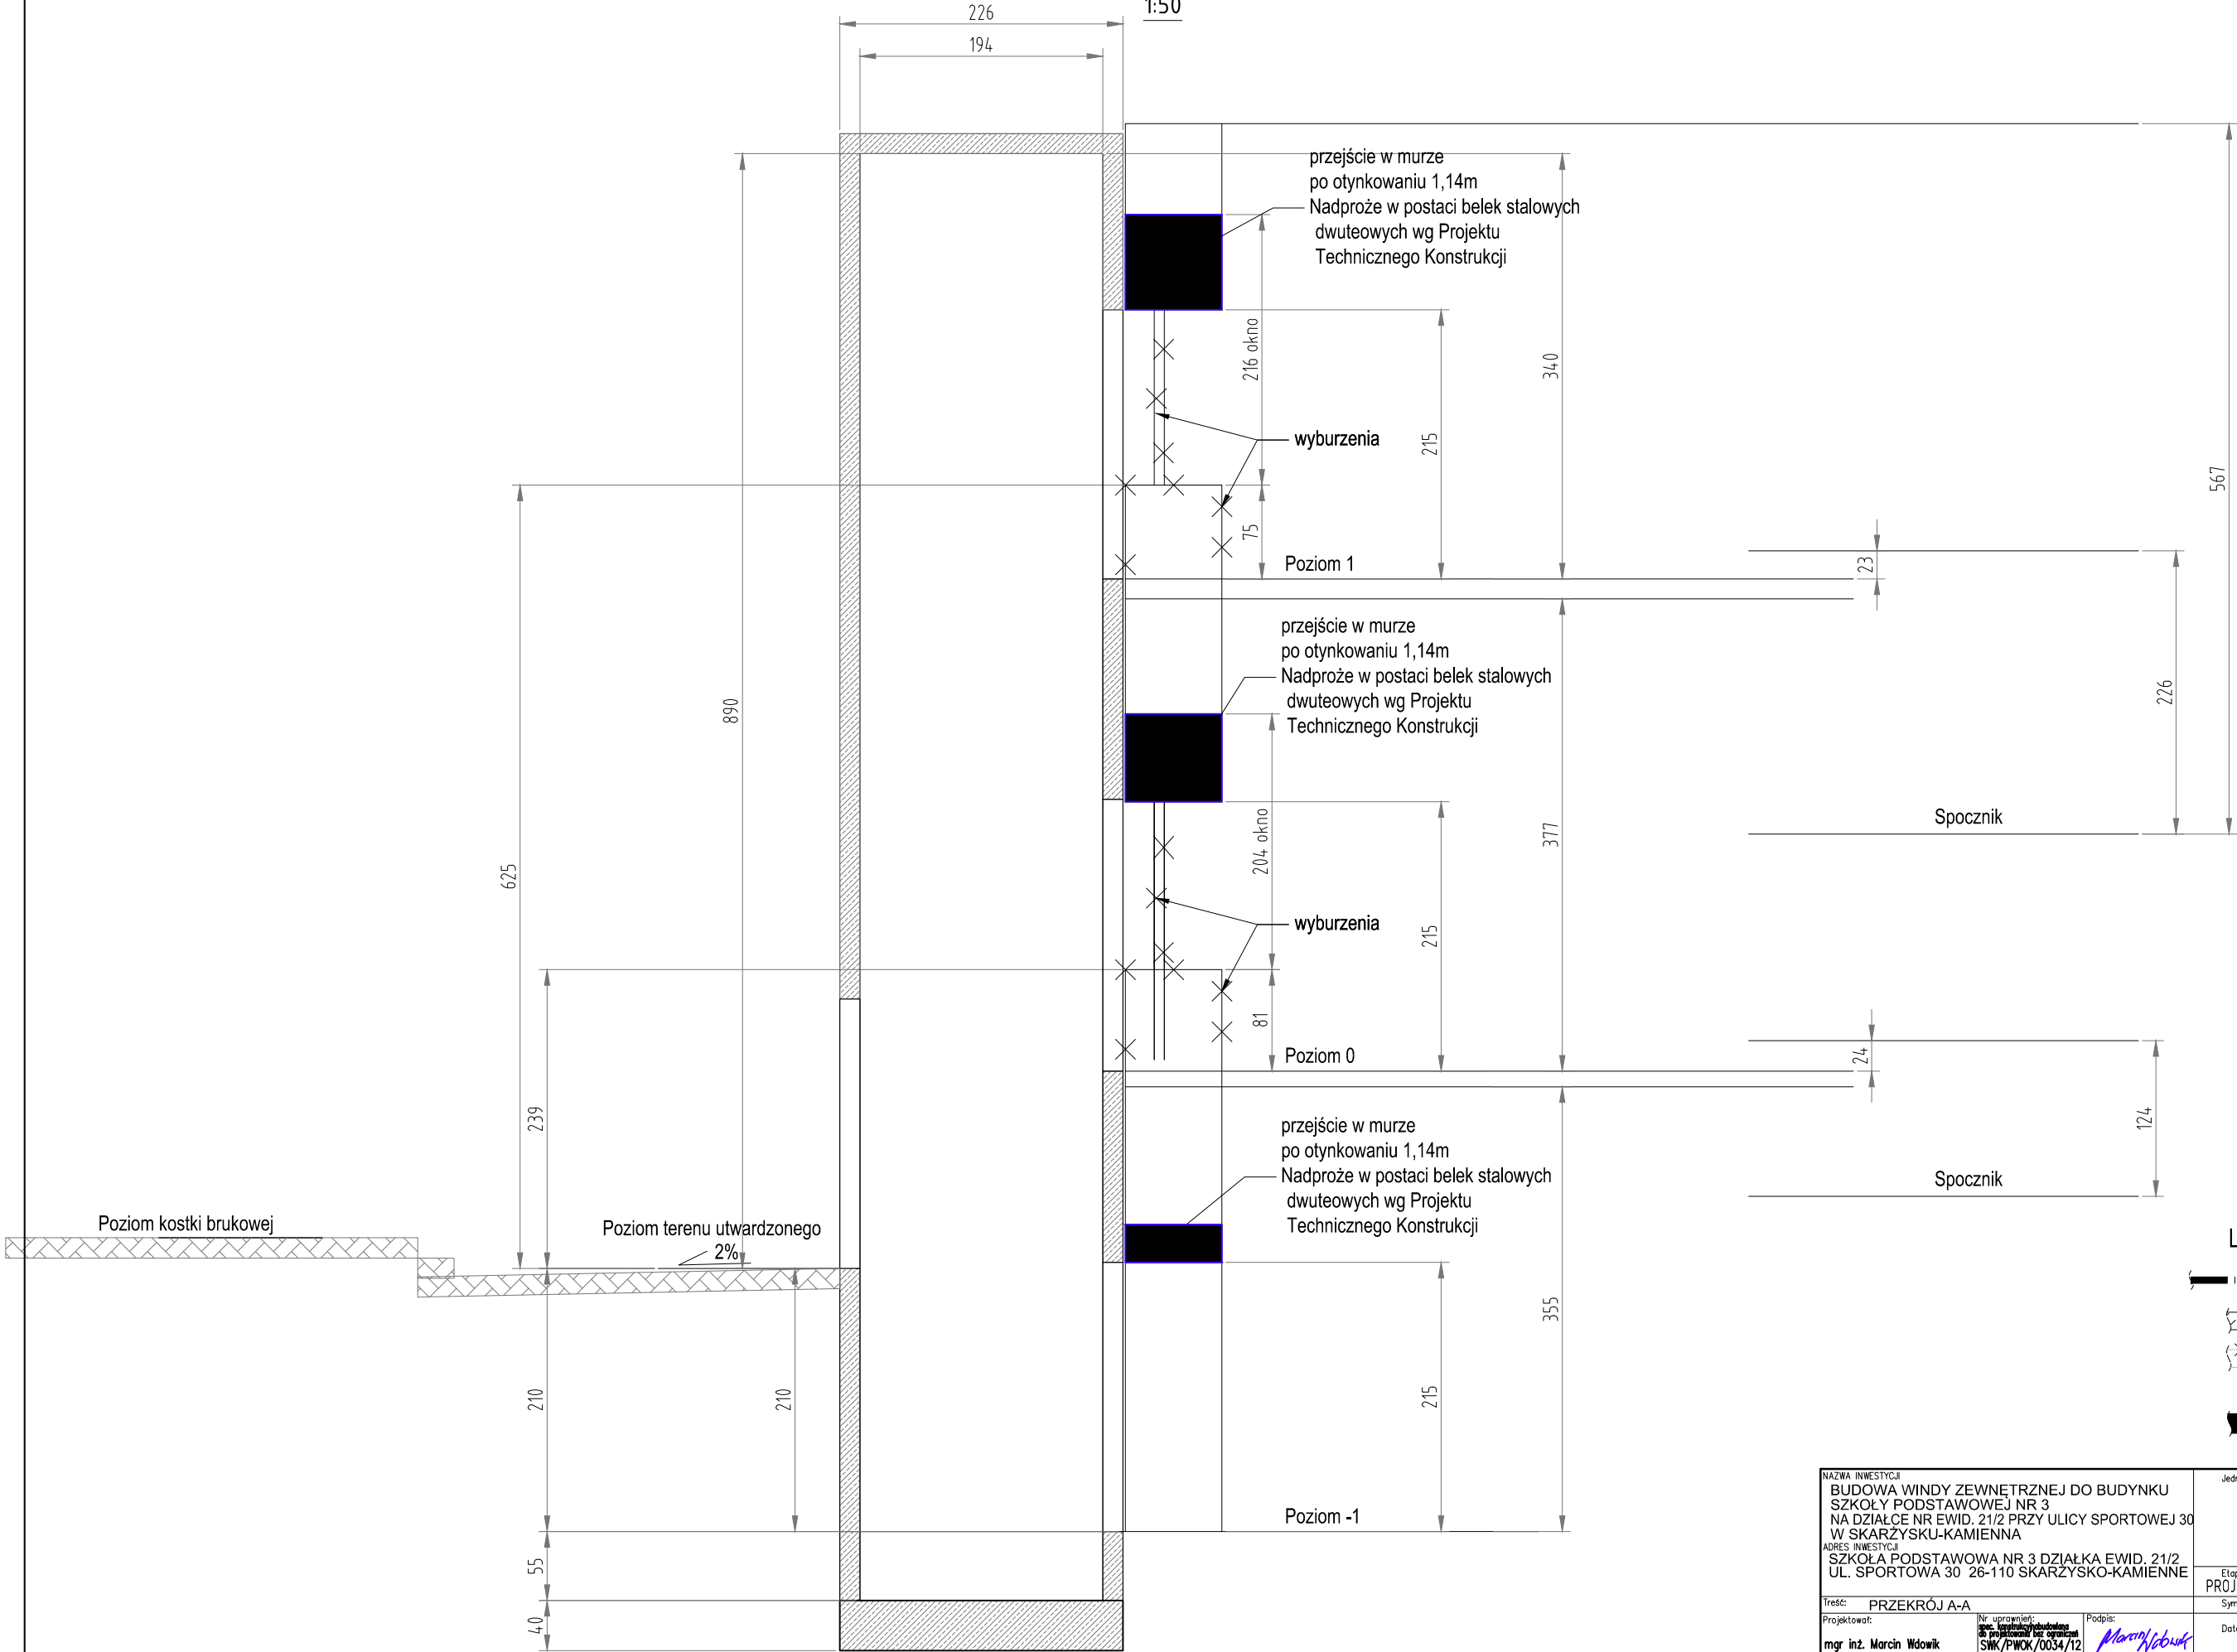

LEGENDA:

- zakres opracowania
- ściany istniejące
- elementy do rozbiórki lub demontażu wg opisu na rysunku
- elemnty projektowane

NAZWA INWESTYCJI BUDOWA WINDY ZEWNĘTRZNEJ DO BUDYNKU SZKOŁY PODSTAWOWEJ NR 3 NA DZIAŁCE NR EWID. 21/2 PRZY ULICY SPORTOWEJ 30 W SKARŻYSKU-KAMIENNA ADRES INWESTYCJI SZKOŁA PODSTAWOWA NR 3 DZIAŁKA EWID. 21/2 UL. SPORTOWA 30 26-110 SKARŻYSKO-KAMIENNE			Jednostka projektowa: ICD PROJEKT ul. Józefowa 57, 25-209 Kielce tel. 665 561 111	
Treść: PRZĘKRÓJ A-A			Etap: PROJEKT ARCHITEKTONICZNO-BUDOWLANY	
Projektował: mgr inż. Marcin Wdowik			Symbol projektu/nr części: PA-B	
Sprawdzający: mgr inż. Grzegorz Kasprzowicz			Data: 2025-05-12	
Nr uprawnień: spec. konstrukcyjno-budowlane do projektowania bez ograniczeń SWK/PWK/0034/12			Skala: 1:50	
Podpis: <i>Marcin Wdowik</i>			Nr rysunku: PA-B-3	
Podpis: <i>Grzegorz Kasprzowicz</i>				