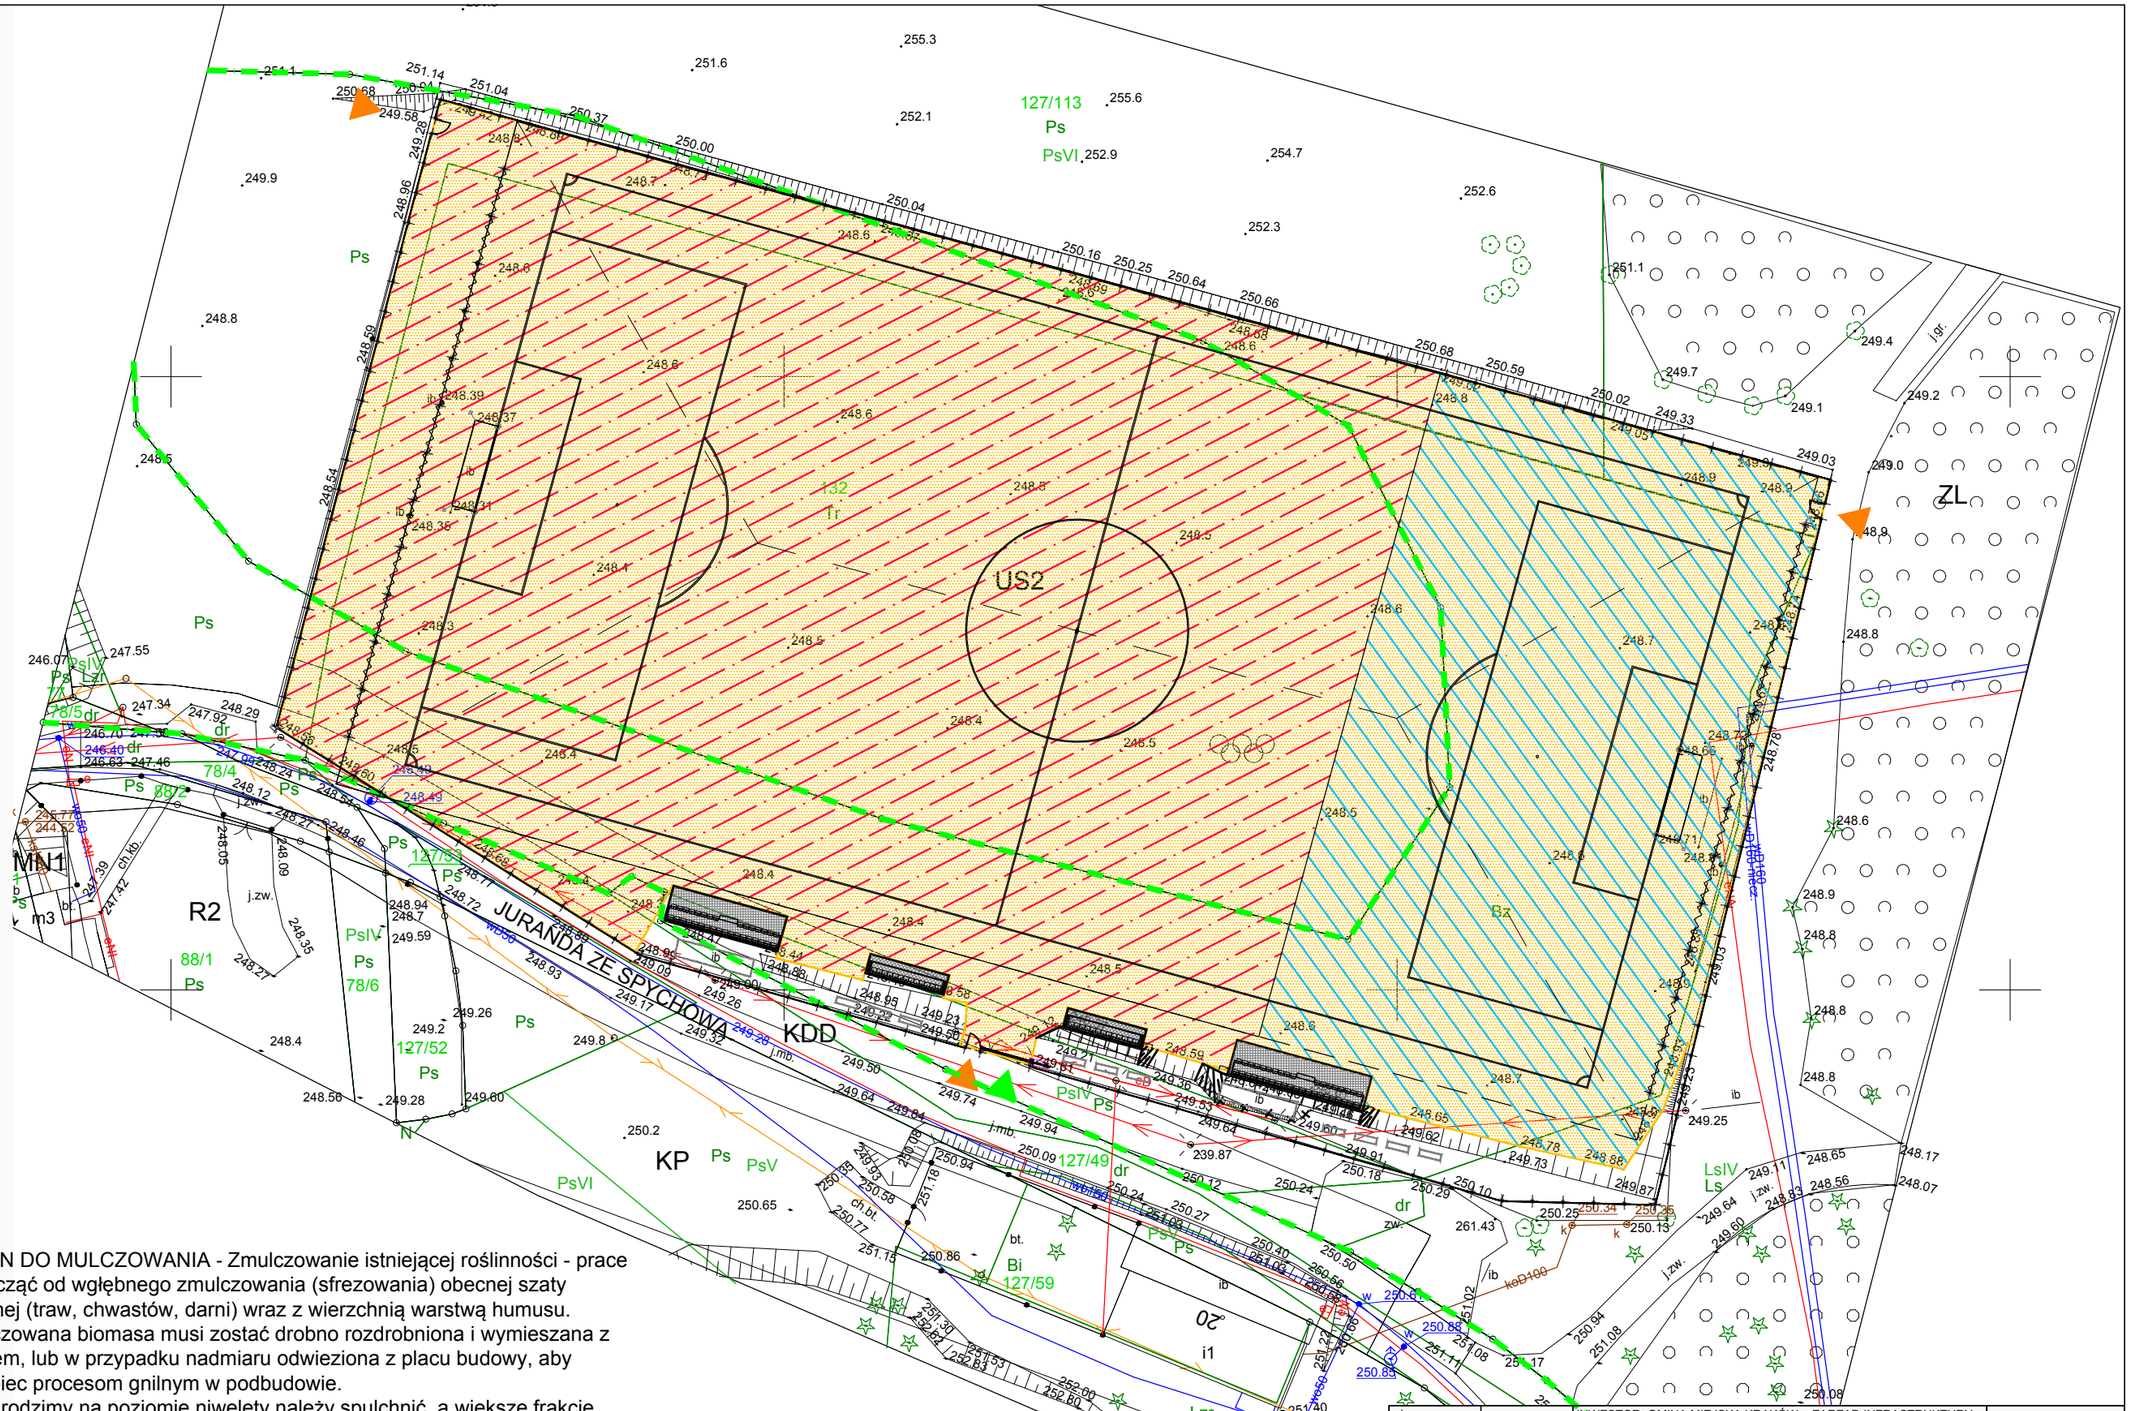

TEREN DO MULCZOWANIA - Zmulczowanie istniejącej roślinności - prace rozpocząć od wgłębnego zmulczowania (sfrezowania) obecnej szaty roślinnej (traw, chwastów, darni) wraz z wierzchnią warstwą humusu. Zmulczowana biomasa musi zostać drobno rozdrobniona i wymieszana z gruntem, lub w przypadku nadmiaru odwieziona z placu budowy, aby zapobiec procesom gnilnym w podbudowie.
Grunt rodzimy na poziomie niwelety należy spulchnić, a większe frakcje skał wapiennych (powyżej 63 mm) muszą zostać zgniecione (np. specjalistycznymi kruszarkami/frezami do kamieni) lub usunięte z wierzchniej strefy podbudowy, aby umożliwić precyzyjne równanie.
- POW. OKOŁO 6884,0m²

TEREN DO NIWELACJI PRZY WYKORZYSTANIU MATERIAŁU PO MULCZOWANIU
- POW. OKOŁO 1957,0m²

TEREN DO UZUPEŁNIENIA KRUSZYWEM ŁAMANYM FRAKCJA 31,5-63,0 mm, GRUBOŚĆ OKOŁO 16,0cm
- POW. OKOŁO 4927,0m²

PRACOWNIA rchitektoniczna
31-043 Kraków, Plac Dominikański 1/6
dr inż. arch. Joanna Kołodziej
mgr inż. arch. Marcin Kołodziej
TEL./FAX: (0 - 12) 423 - 15 - 29, 0 - 602 - 748 - 849

INWESTOR: GMINA MIEJSKA KRAKÓW - ZARZĄD INFRASTRUKTURY SPORTOWEJ W KRAKOWIE.
30-633 KRAKÓW, UL. WALEREGO SŁAWKA 10.

OBIEKT: TEREN KLUBU K.S. TYNIEC
30-398 KRAKÓW ,UL. JURANDA ZE SPYCHOWA 20
DZ. NR 132, 127/113, OBRĘB 0076 PODGÓRZE.

NR RYSUNKU: A-1.3

REMONT OGRODZENIA I BUDOWA PIŁKOCHWYTÓW KLUBU K.S. TYNIEC,
30-398 KRAKÓW ,UL. JURANDA ZE SPYCHOWA 20
DZ. NR 132, 127/113, OBRĘB 0076 PODGÓRZE.

PROJEKTANT:	SPRAWDZAŁ:	
dr inż. arch. Joanna Kołodziej UPB 306/2000	mgr inż. arch. Marcin Kołodziej UPB SW -6/2003	
TYTUŁ RYSUNKU: ZAGOSPODAROWANIE TERENU MAPA ZASADNICZA	SKALA: 1:500	DATA: 05.2026